


T:\tie2018\1510044576_VT12_Ohituskaistat_RS_Sastamala\tulokset_RS_R02_Yhteiset_osioidit\p\Sarkolan_ohituskaistat\R2_3_YLEISKARTTA_SARKOLA_revA.DWG

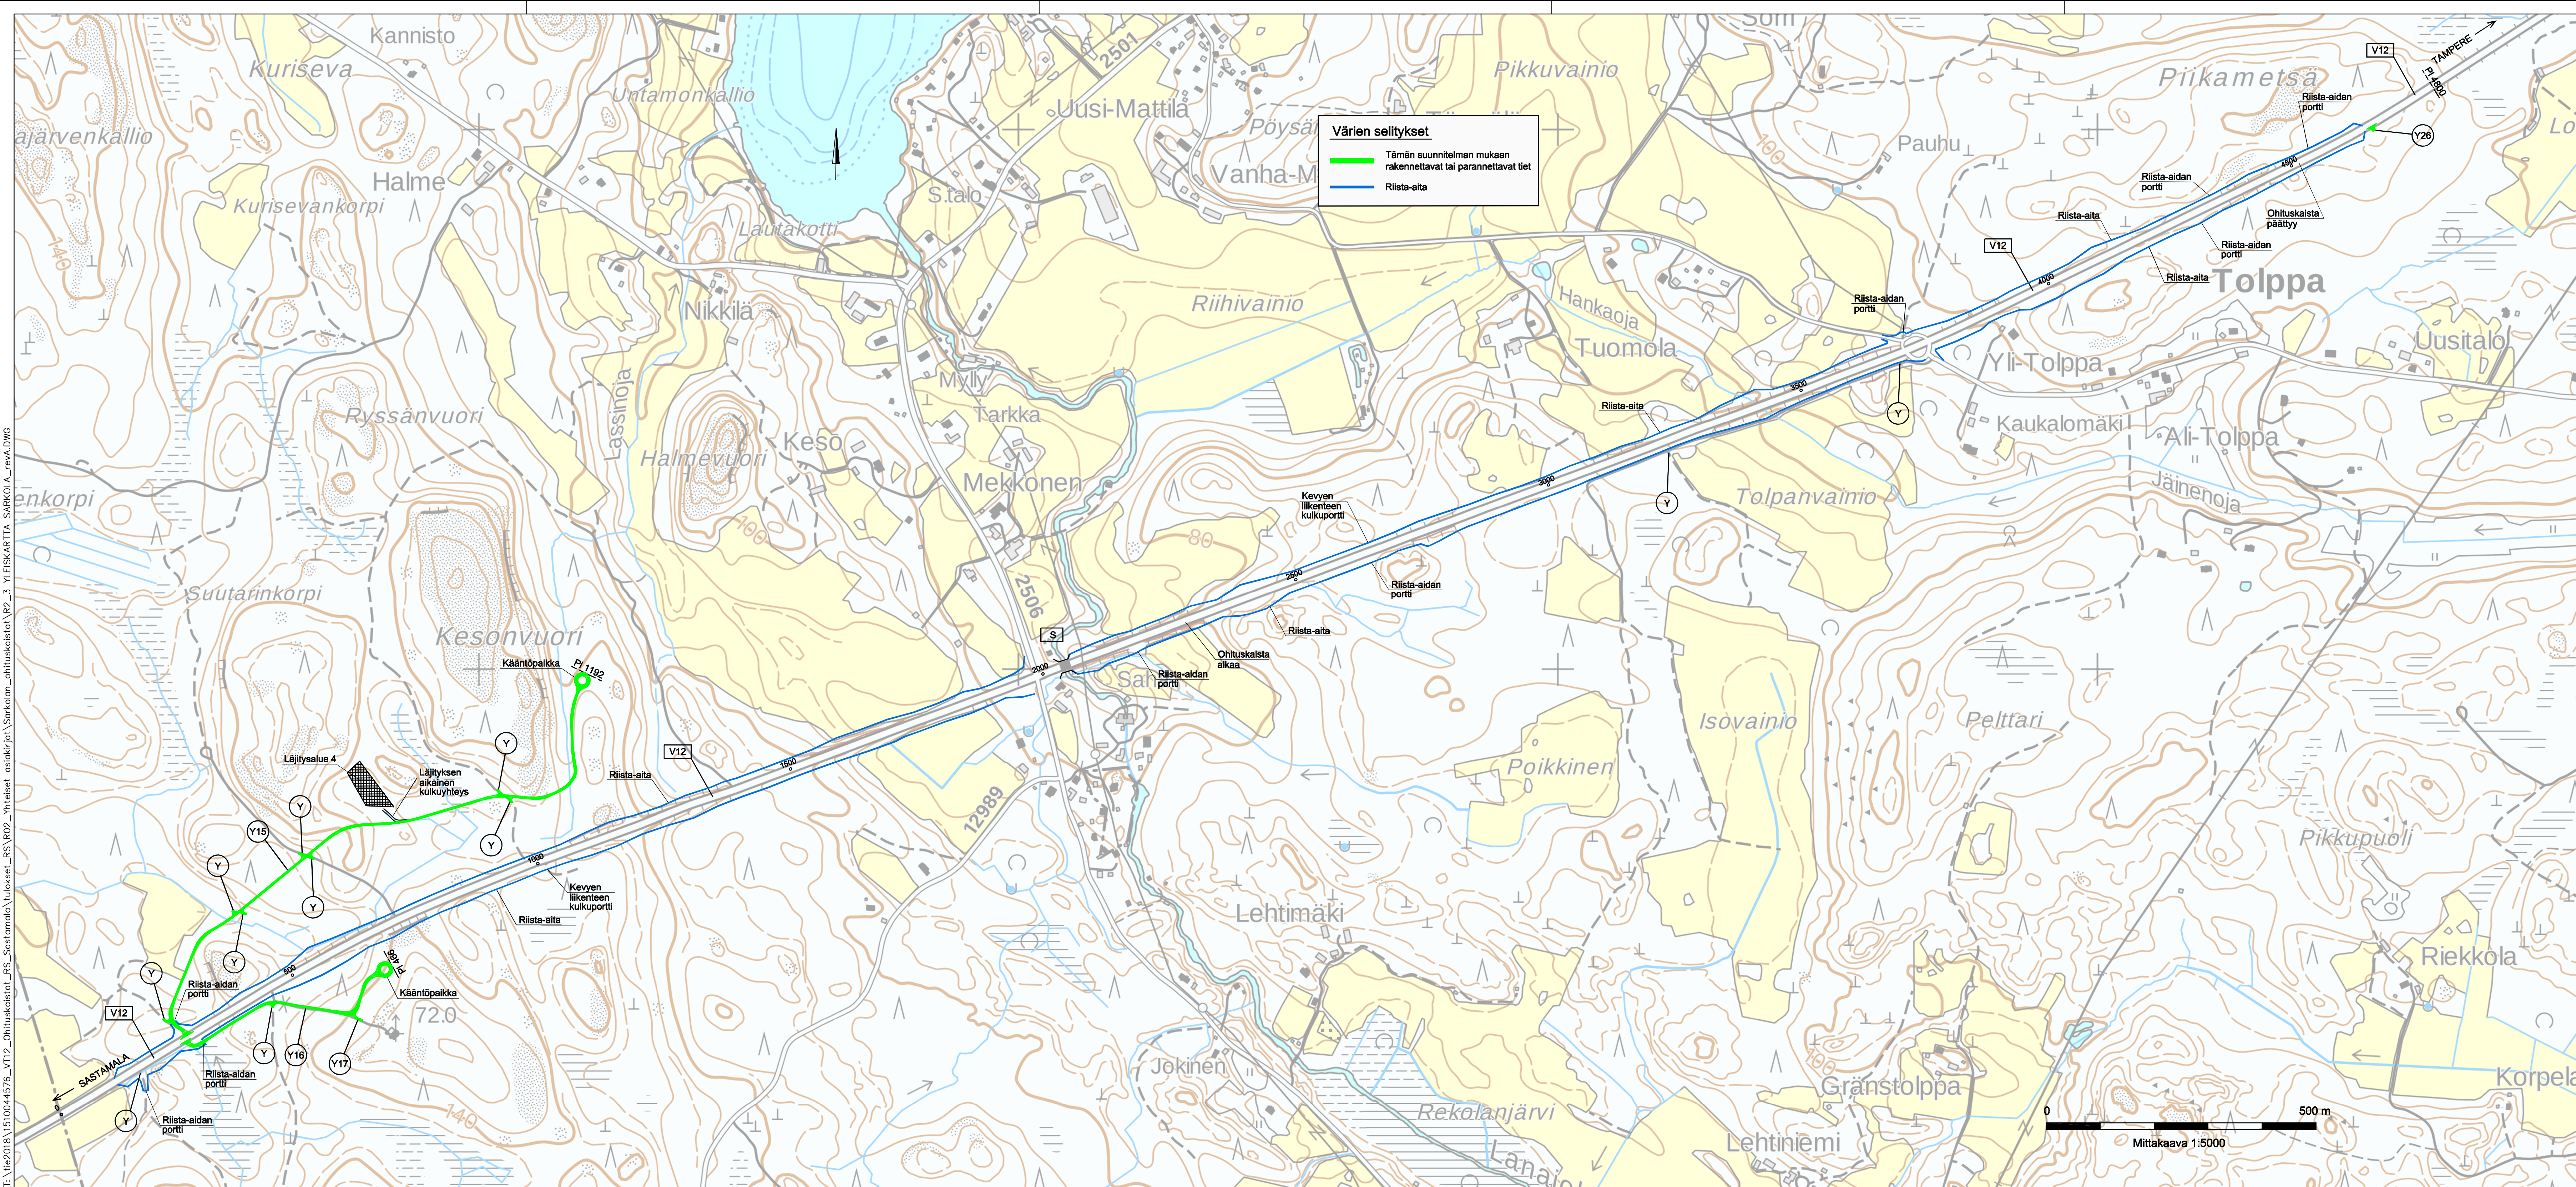

Yksityistiet Y20 ja Y23M poistettu. Lisätyt riista-aidan portit		4.6.2019		AVI	MUu
Merkki	V12 pl 2640 oik., pl 4300 oik., pl 4340 vas. ja pl 4540 vas.	Pvm	Suunn.	Tark.	
Hankkeen nimi					
VALTATIE 12 PARANTAMINEN VÄLILLÄ NOKIA - SASTAMALA					
Piirustuksen sisältö					
Sarkolan ohituskaistat Yleiskartta					
RAMBOLL		Ramboll PL 718, Pakkahuoneenaukio 2 33101 Tampere puh. 020 755 611 www.ramboll.fi		Elinkeino-, liikenne- ja ympäristökeskus	
Pvm	15.04.2019	Proj.pääll.	Markku Uusitalo	Pvm	15.04.2019
Tietyksentunnus	12122/2100-12123/808	Suunn.	Arto Viitanen	Mittakaava	1:5000
Koordinaatti- ja korkeusjärj.		ETRS-GK23, N2000		Piir.no R2/3A	