



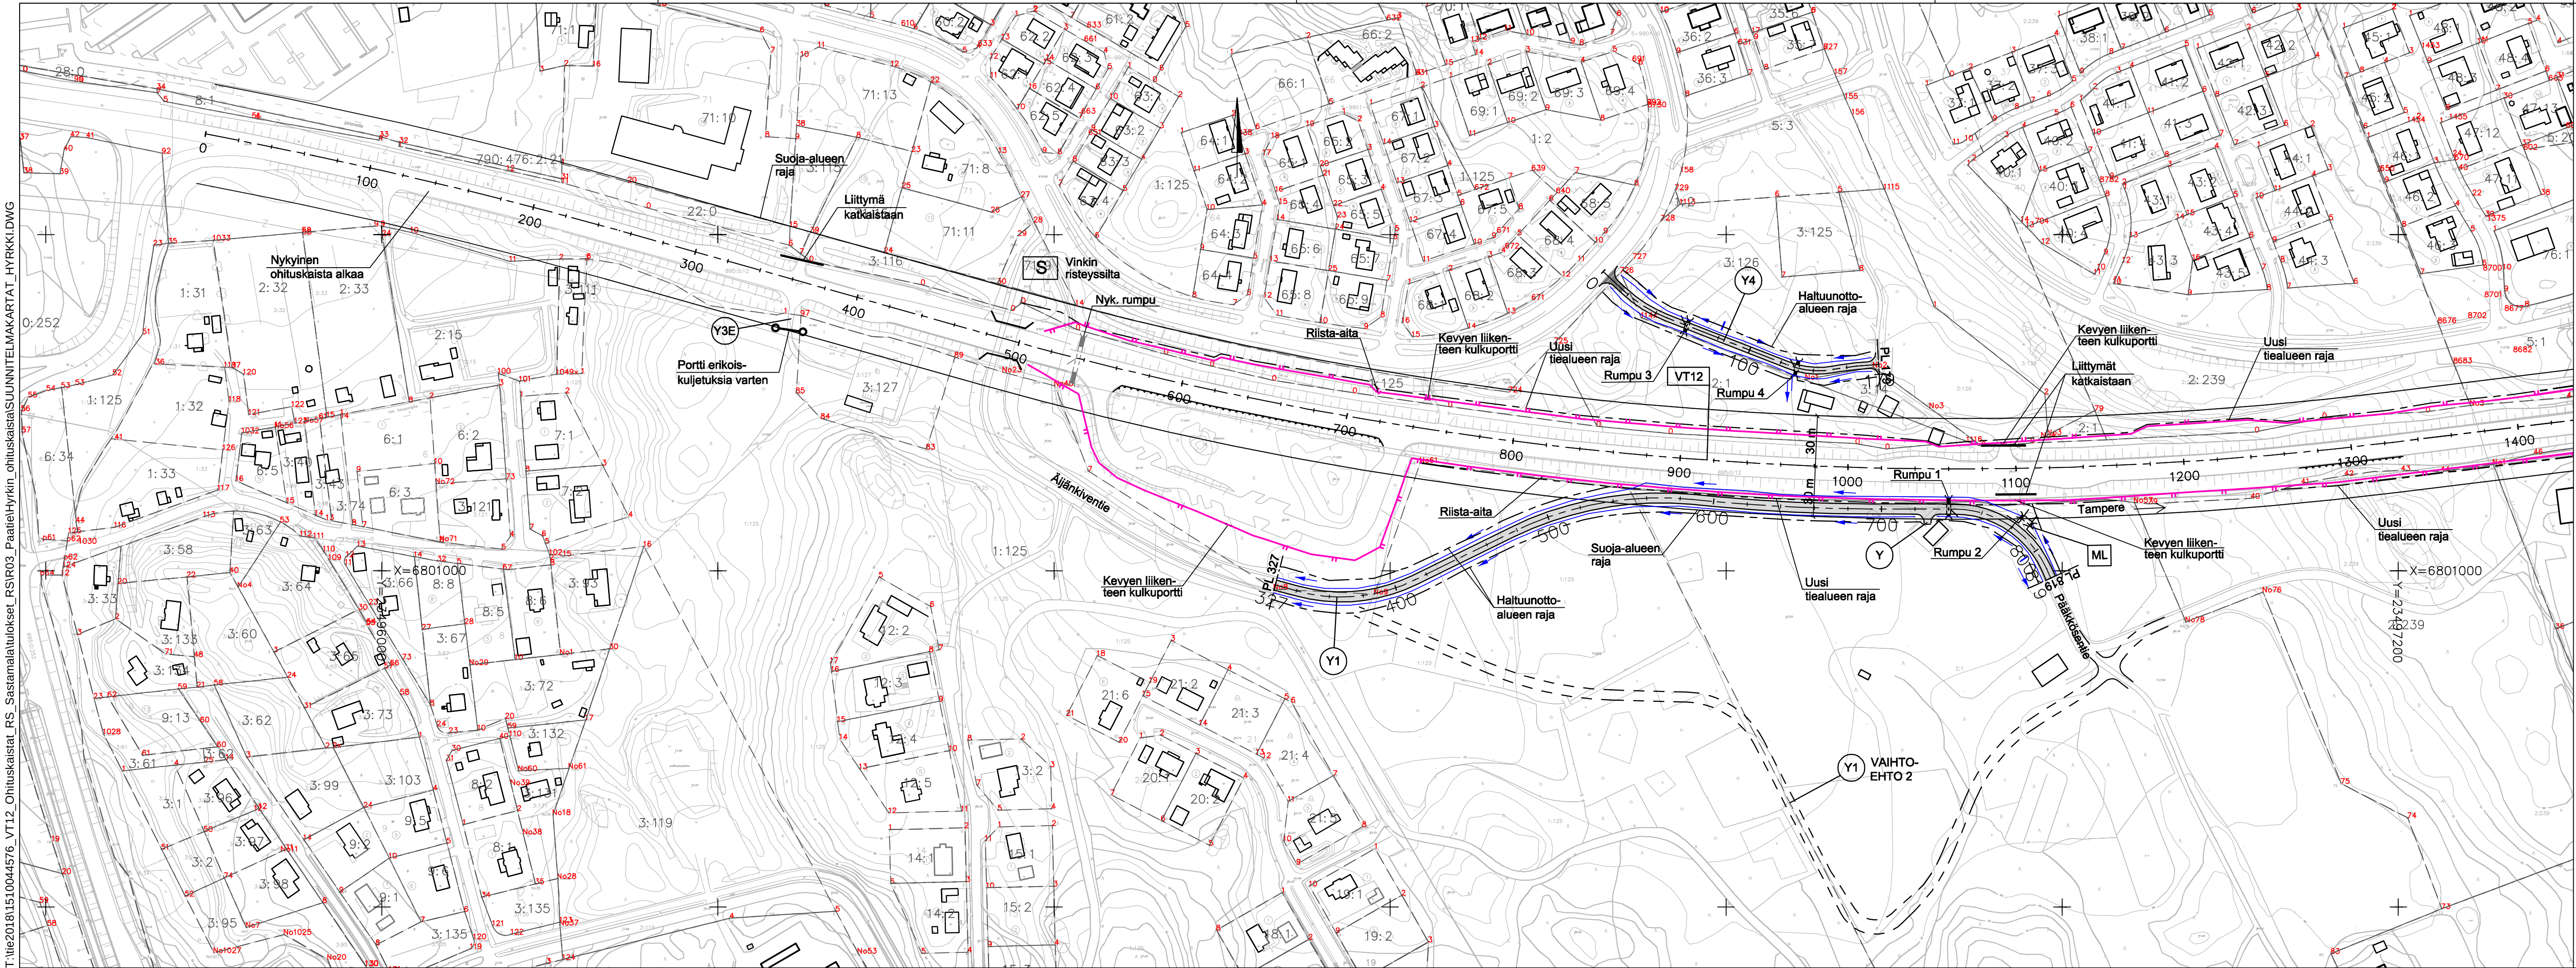

RAMBOLL Ramboll
 PL 718, Pakkahuoneenaukio 2
 33101 Tampere
 puh. 020 755 611
 www.ramboll.fi

 Elinkeino-, liikenne- ja ympäristökeskus

T:\tie2018\1510044576_VT12 Ohituskaistat PS Sastamala\piirustukset PSIR03 Paatieliykin ohituskaistasuunnitelma\KARTAT-HYRKKI REV.04062019.DWG

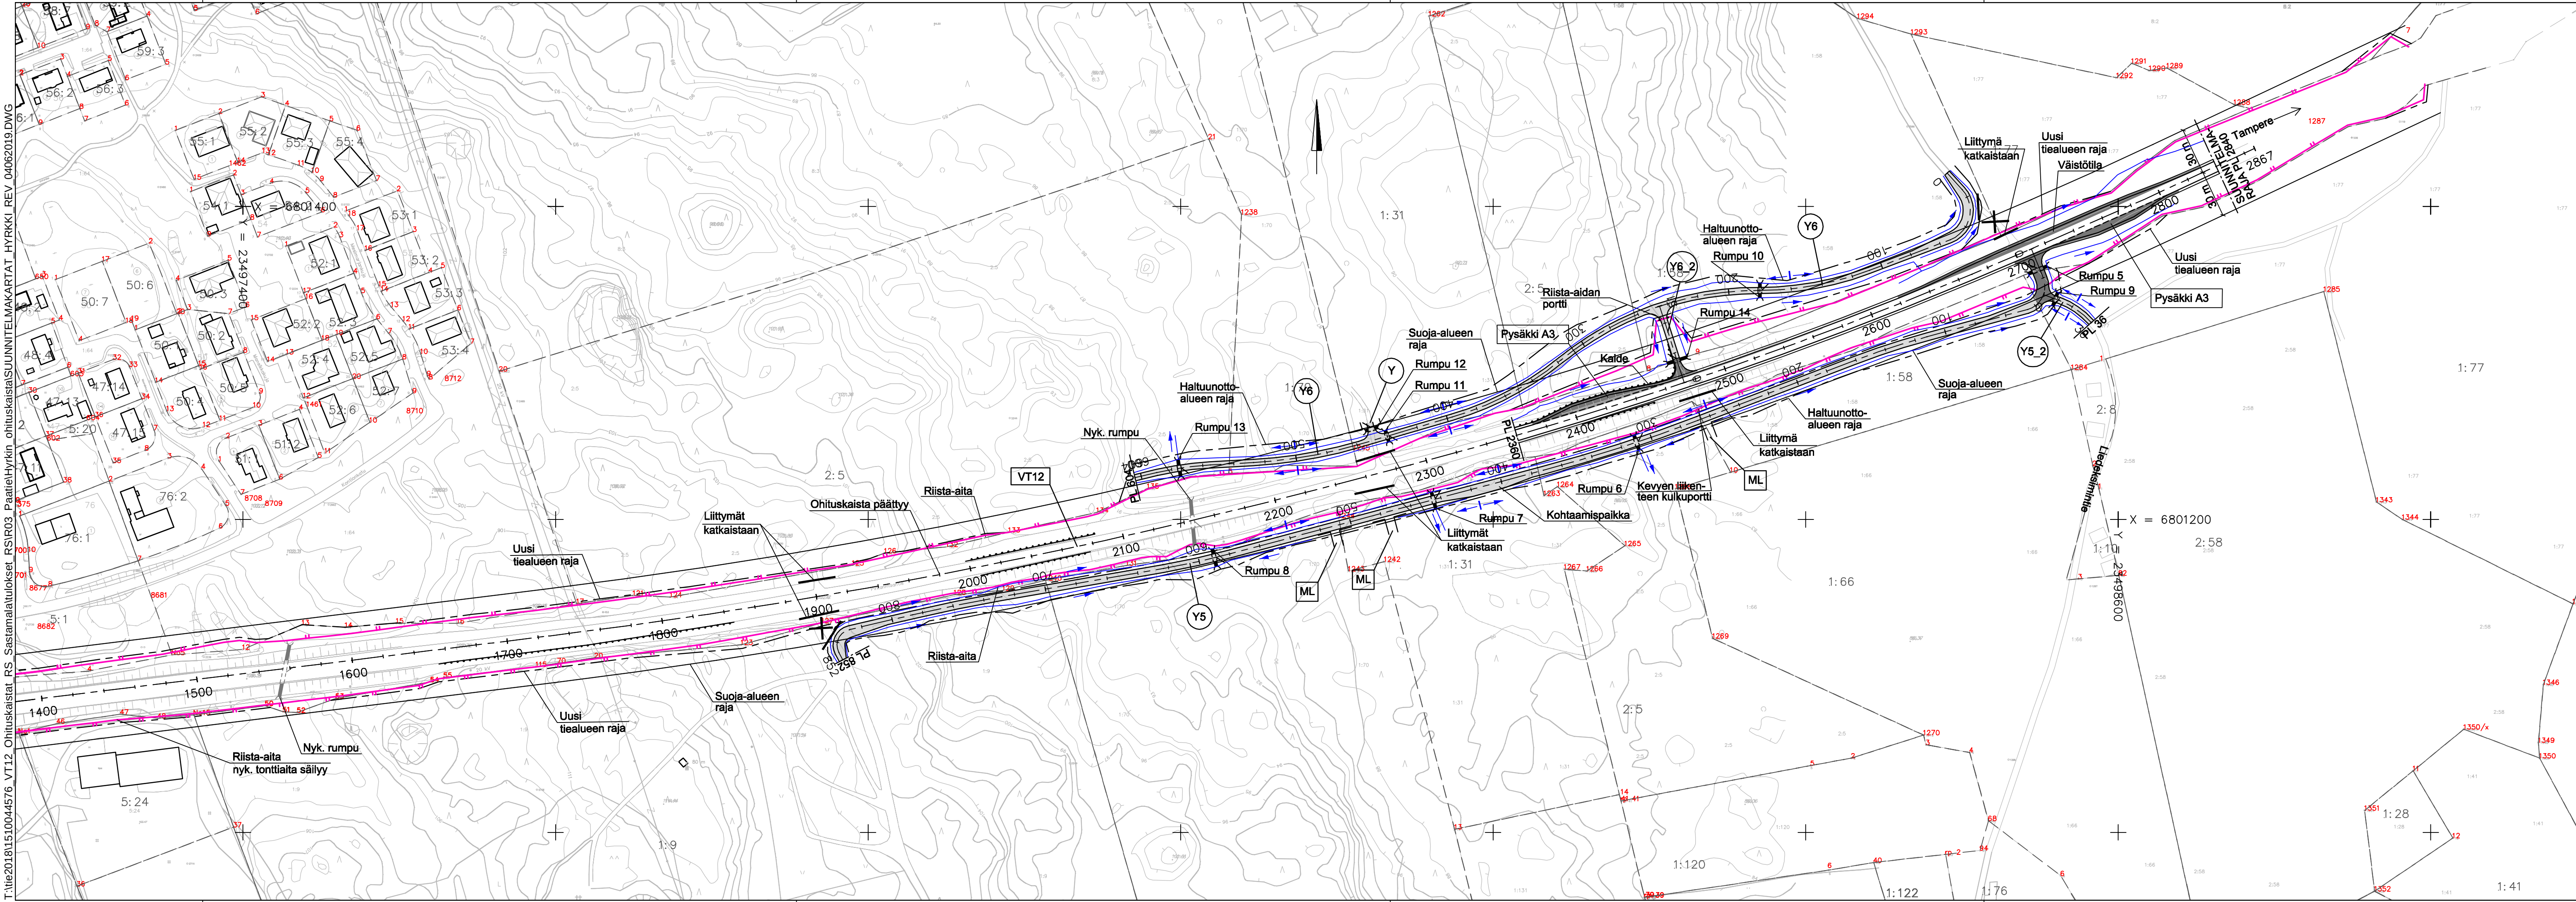

A	SMA-päällyste poistettu	4.6.2019	AVi	MUu
Merkki	Muutos	Pvm	Suunn.	Tark.
Hankkeen nimi	VALTATIE 12 PARANTAMINEN VÄLILLÄ NOKIA - SASTAMALA			
Piirustuksen sisältö	Hyrkin ohituskaista SuunnitelmaKartta V12 plv. 1400 - 2805			
RAMBOLL		Ramboll PL 718, Pakkahuoneenkaukio 2 33101 Tampere puh. 020 755 611 www.ramboll.fi		
Pvm	Proj.paali.	Markku Uusitalo	Pvm	Heikki Koski
15.04.2019	Suunn.	Arto Viitanen	15.04.2019	
Tieregisteritunnus	Koordinaatti- ja korkeusjärj.	Mittakaava	Piir.nro	
12/119/200-12/119/2100	ETRS-GK23, N2000	1:2000	R3/2A	