



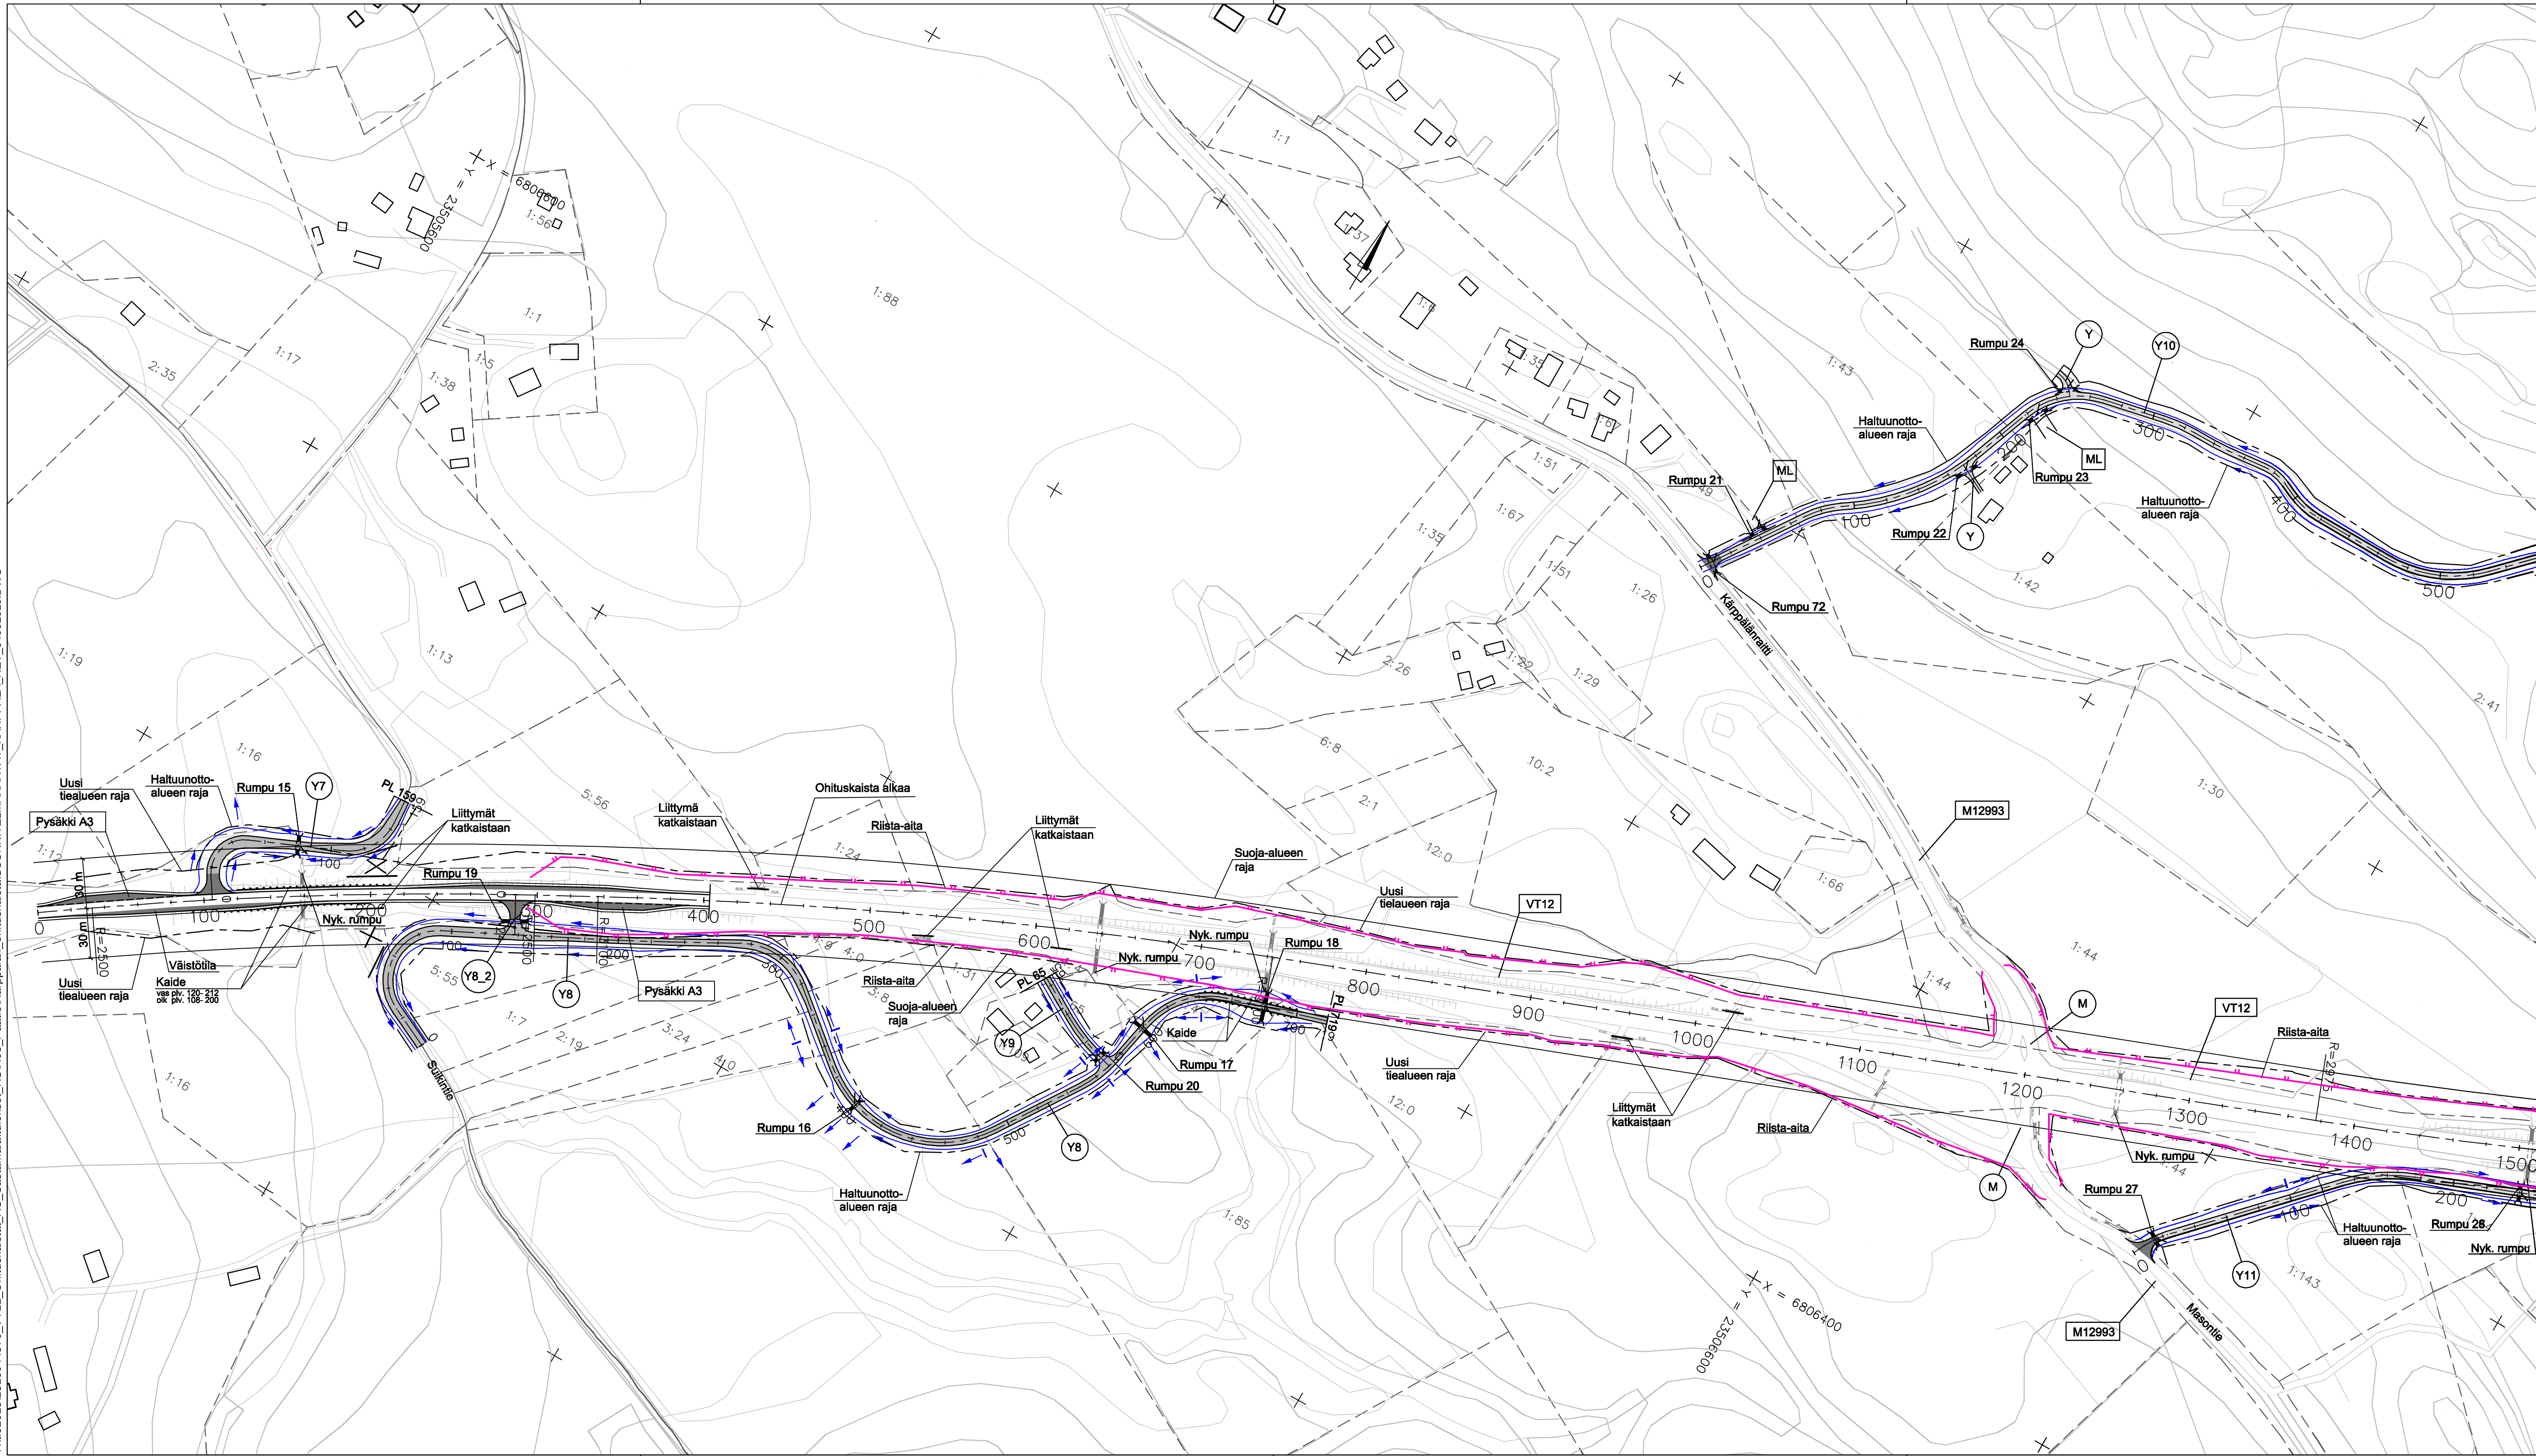

A	SMA-päällyste poistettu	4.6.2019	AVI	MuU
Merkki	Muutos	Pvm	Suunn.	Tark.
Hankkeen nimi				
VALTATIEEN 12 PARANTAMINEN VÄLILLÄ NOKIA - SASTAMALA				
Piiiruksen sisältö				
Kärppälän ohituskaista Suunnitelmakartta V12 pvl. 0 - 1400				
				
Ramboll PL 718, Pakkahuoneenaukio 2 33101 Tampere puh. 020 755 611 www.ramboll.fi				
Pvm	Proj.pääl.	Markku Uusitalo	Pvm	Heikki Koski
15.04.2019	Suunn.	Arto Viitanen	15.04.2019	
Tierekisteritunnus		Koordinaatti- ja korkeus[aj]	Mittakaava	Piir.nro
12/120/6200-12/121/2150		ETRS-GK23, N2000	1:2000	R3/3A

T:\vie018151004\576_VT12_Ohituskaistat_RS_Sastamala\ohituskaistat\KÄRPPÄLÄ.DWG

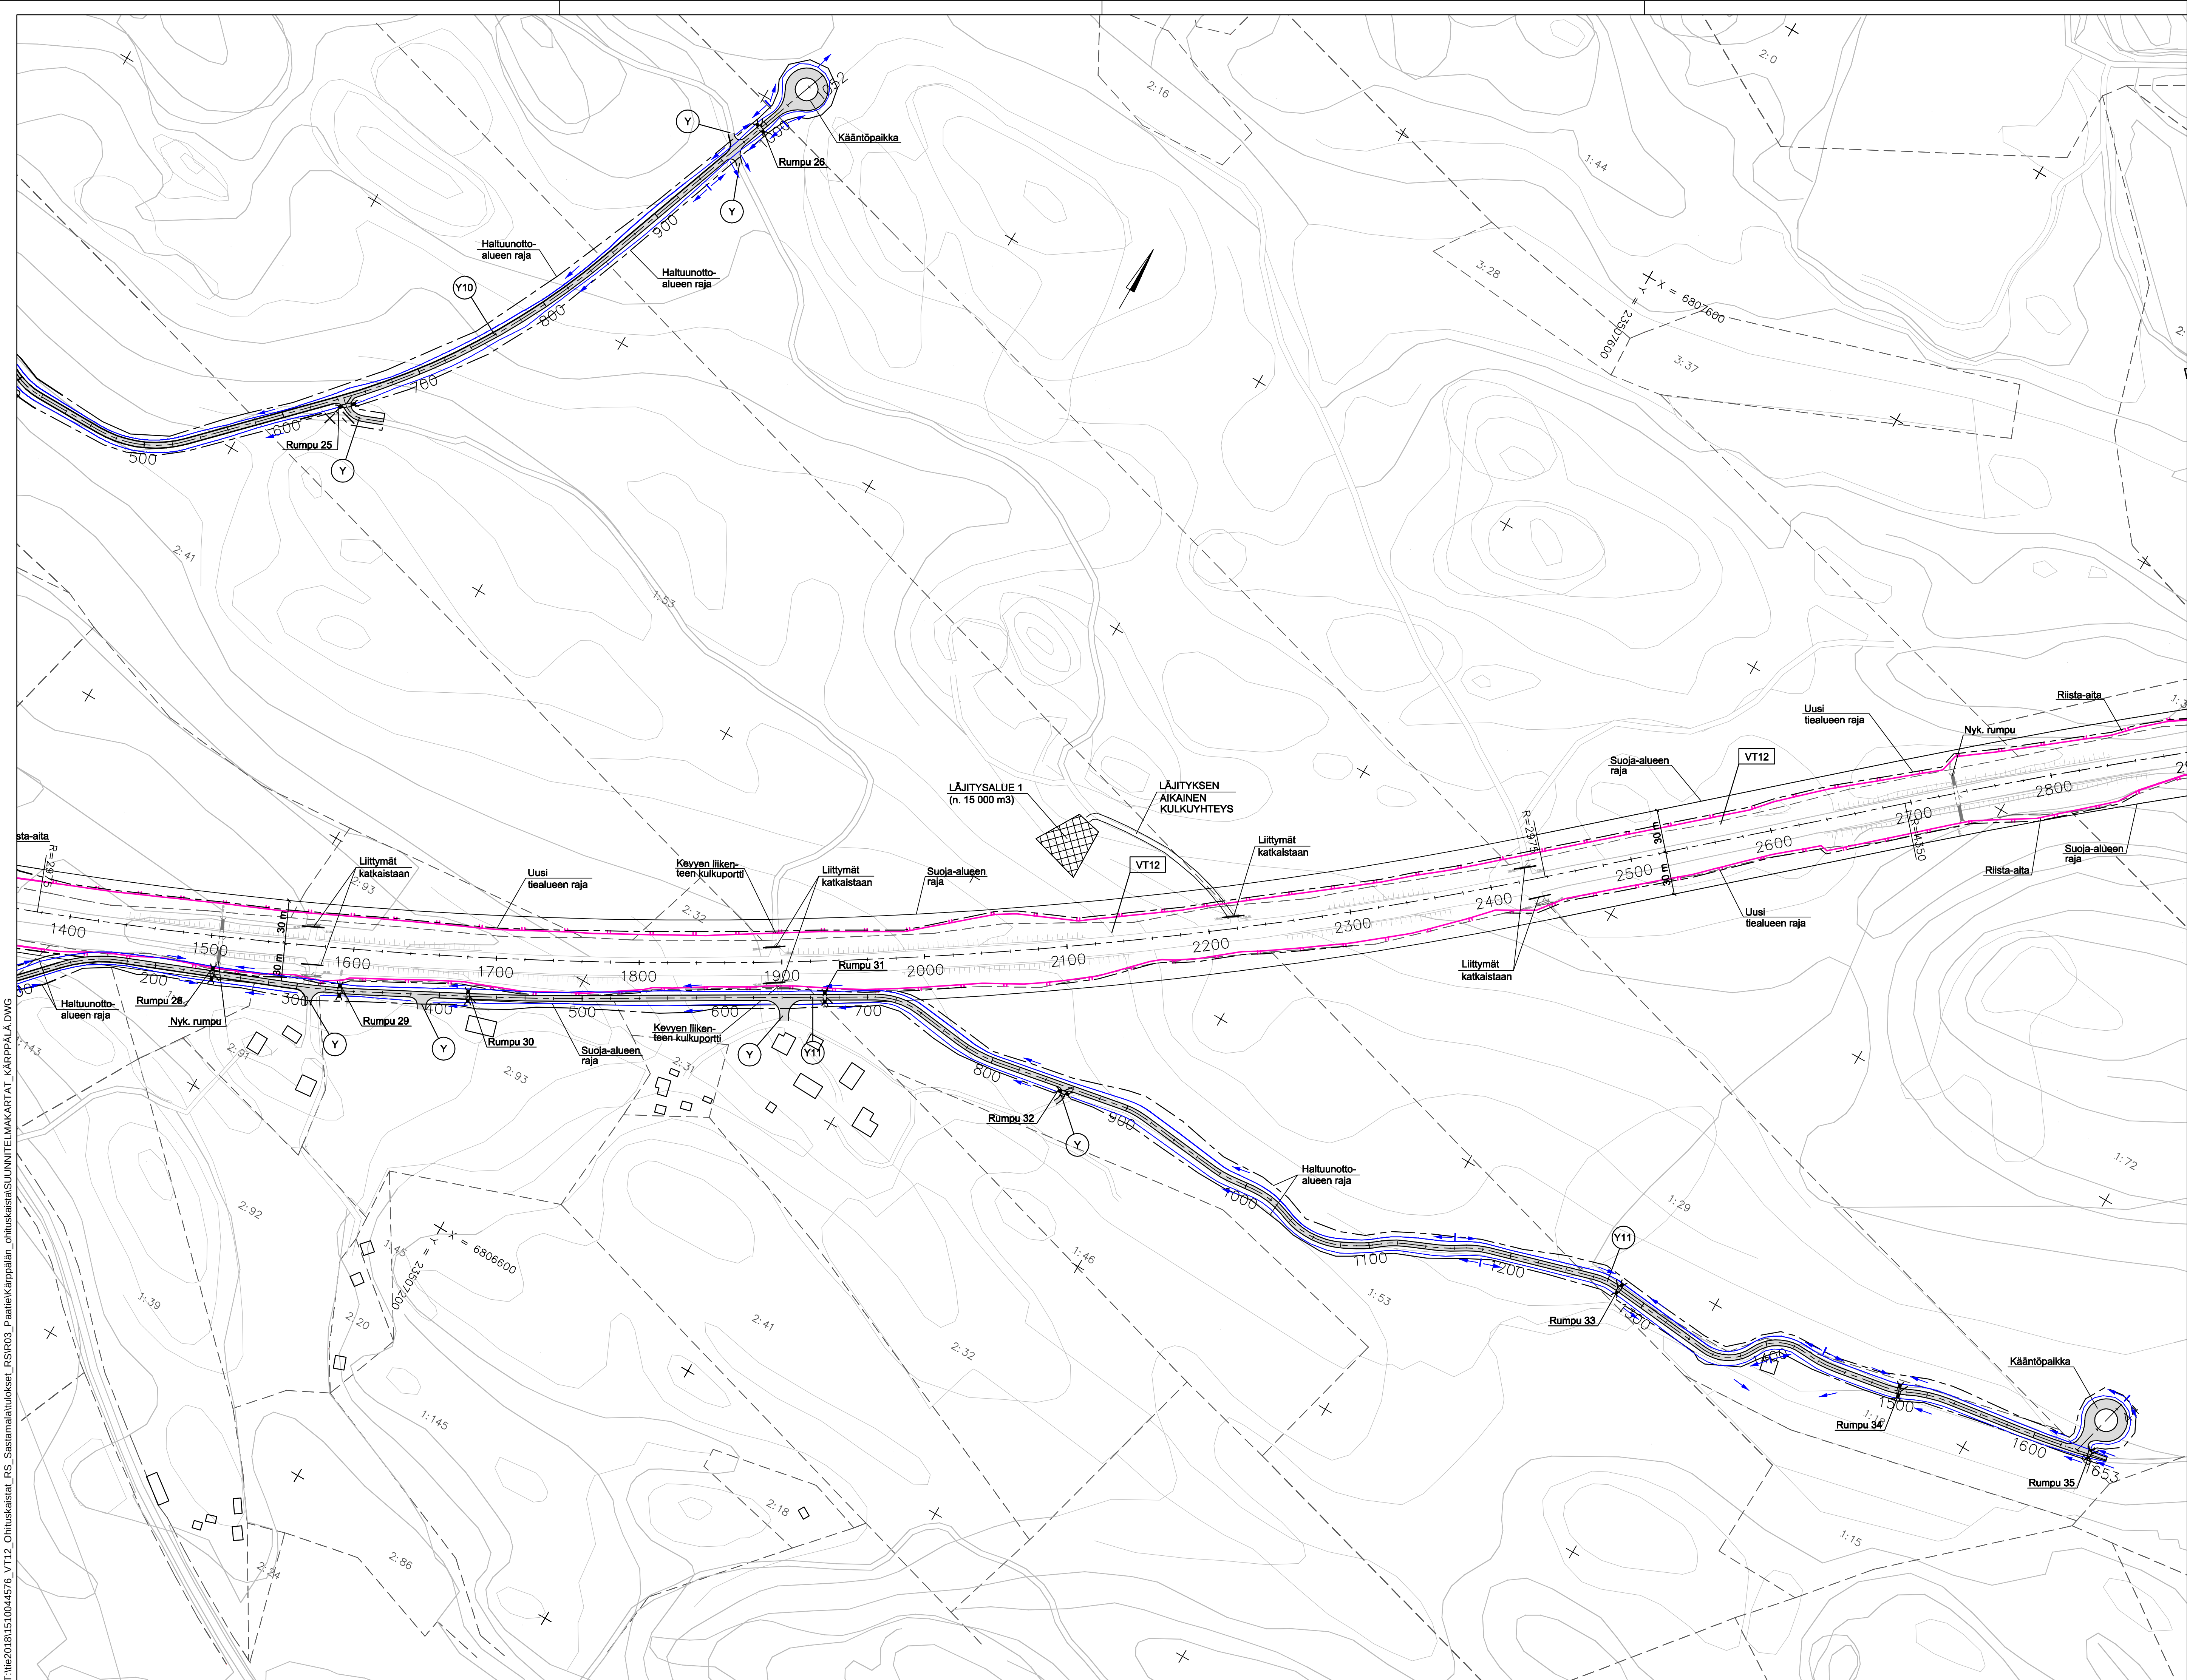

Merkki	Muutos	Pvm	Suunn.	Tark.
Hankkeen nimi	VALTATIE 12 PARANTAMINEN VÄLILLÄ NOKIA - SASTAMALA			
Piirustuksen sisältö	Kärppälän ohituskaista Suunnitelmapaketti V12 pvl. 1400 - 2800			
RAMBOLL		Ramboll PL 718, Pakkahuoneenkio 2 33100 Tampere puh. 020 755 611 www.ramboll.fi		Eläkelä - Ilkka - ja ympäristökeskus
Pvm 15.04.2019	Proj.päivä Suunn. 12/120/6200-12/121/2150	Markku Uusitalo Arto Viitanen	Pvm 15.04.2019	Heikki Koski
Tiirekistien tunnus 12/120/6200-12/121/2150	Koordinaatti- ja korkeusjärj. ETRS-GK23, N2000		Mittakaava 1:2000	Piir.no R3/4

