



T:\ie2018\1510044576_VT12_Ohituskaistat_RSIR03_Paatie\Sarkolan_ohituskaistat\SUUNNITELMAKARTAT_SARKOLA.DWG

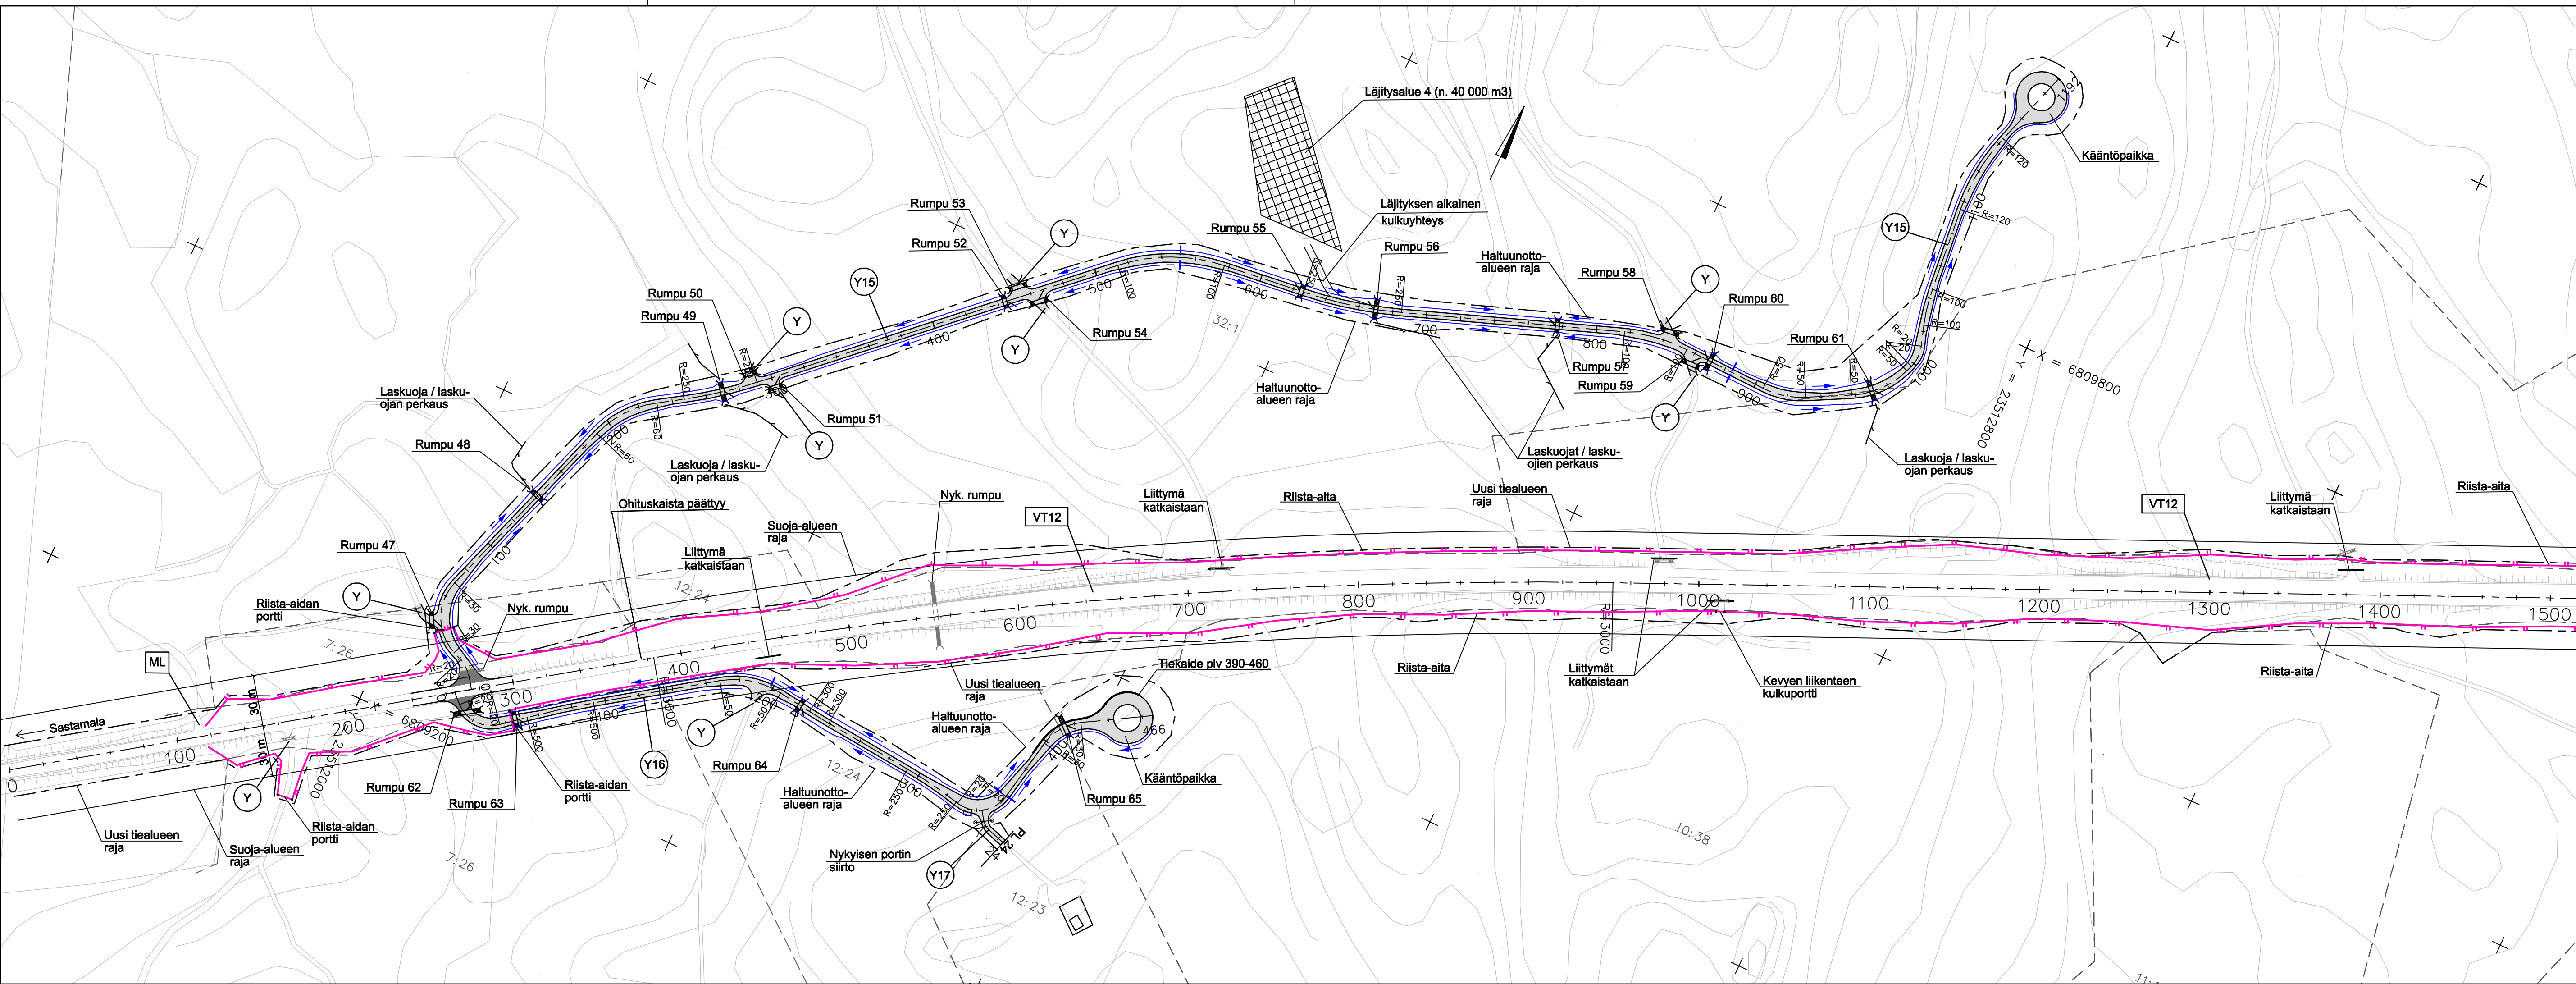


Merkki	Muutos	Pvm	Suunn.	Tark.
Hankkeen nimi VALTATIE 12 PARANTAMINEN VÄLILLÄ NOKIA - SASTAMALA				
Piirustuksen sisältö Sarkolan ohituskaistat Suunnitelmapakettia V12 plv. 0 - 1400				
RAMBOLL Ramboll PL 718, Pakkahuoneenaukio 2 33101 Tampere puh. 020 755 611 www.ramboll.fi				
Pvm 15.04.2019	Proj.pääll. Suunn. Markku Uusitalo Arto Viitanen	Pvm 15.04.2019	Heikki Koski	
Tietokarttatunnus 12/122/450-12/122/1502 ja 12/122/2100-12/123/808		Koordinaatti- ja korkeusjärj. ETRS-GK23, N2000	Mittakaava 1:2000	Piir.nro R3/6

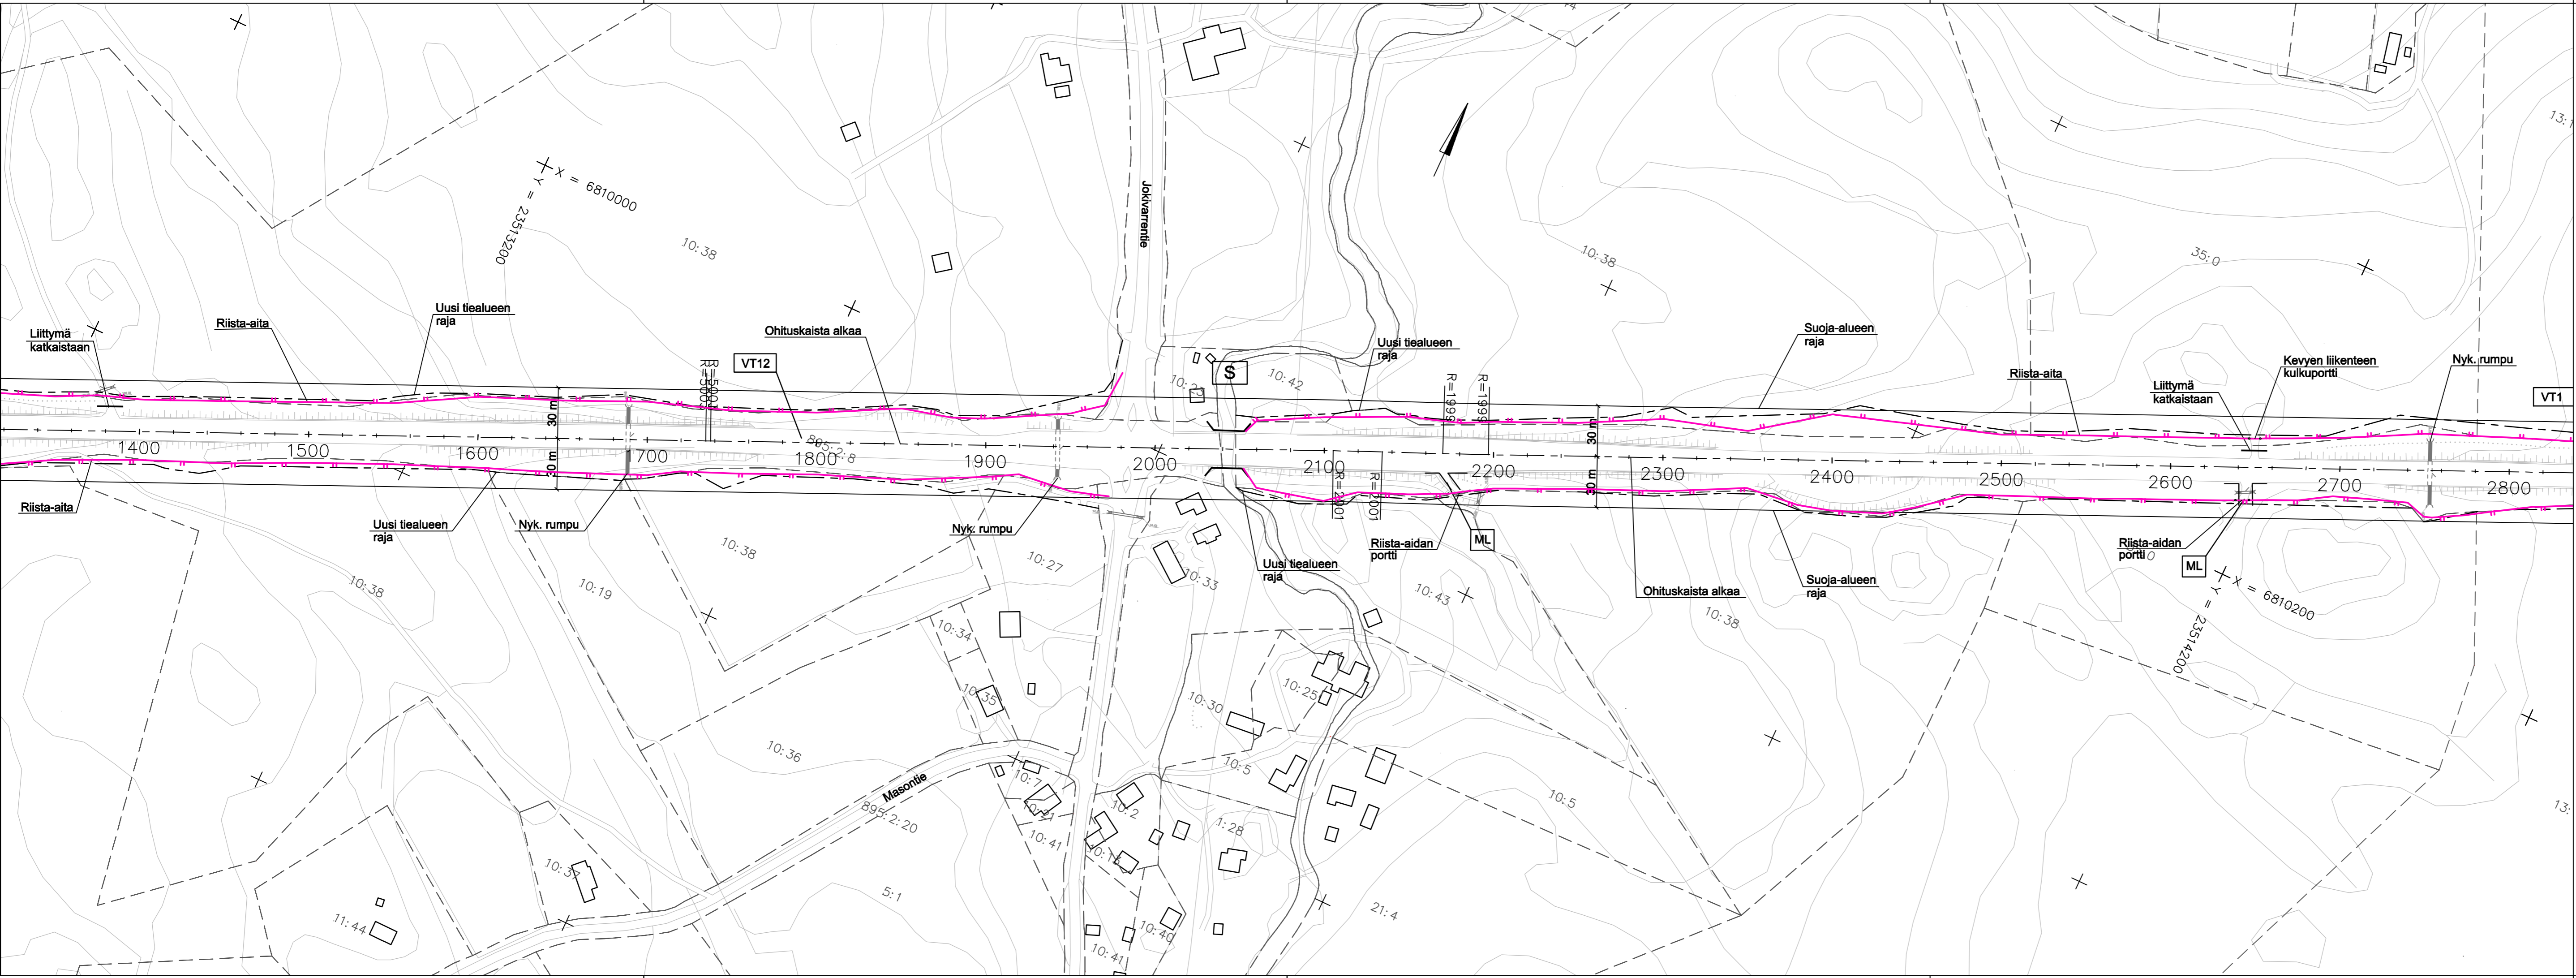

T:\vie2018\1510044576_VT12_Ohituskaistat_RS-Sastamala\luokset_RS-Sastamala\luokset_RS-Sastamala\PaatienSarkolan_ohituskaistat\SUUNNITELMAKARTAT_SARKOLA_REV_04062019.DWG




A	Yksitystie Y20 poistettu. Lisätty ML + portti	4.6.2019	Avi	MUu
Merkki	Vt12 pl 2640 oik.	Pvm	Suunn.	Tark.
Hankkeen nimi		Valtatien 12 parantaminen välillä Nokia - Sastamala		
Piirustuksen sisältö		Sarkolan ohituskaistat Suunnitelmapaketti V12 plv. 1400 - 2800		
RAMBOLL		Ramboll PL 718, Pakkahuoneenaukio 2 33101 Tampere puh. 020 755 611 www.ramboll.fi		
Pvm	Proj.pääll.	Markku Uusitalo	Pvm	Heikki Koski
15.04.2019	Suunn.	Arto Viitanen	15.04.2019	
Tiirekisteritunnus	Koordinaatti- ja korkeusjärj.	Mittakaava	Piir.nro	
12/122/450-12/122/1502 ja 12/122/2100-12/123/805	ETRS-GK23, N2000	1:2000	R3/7A	

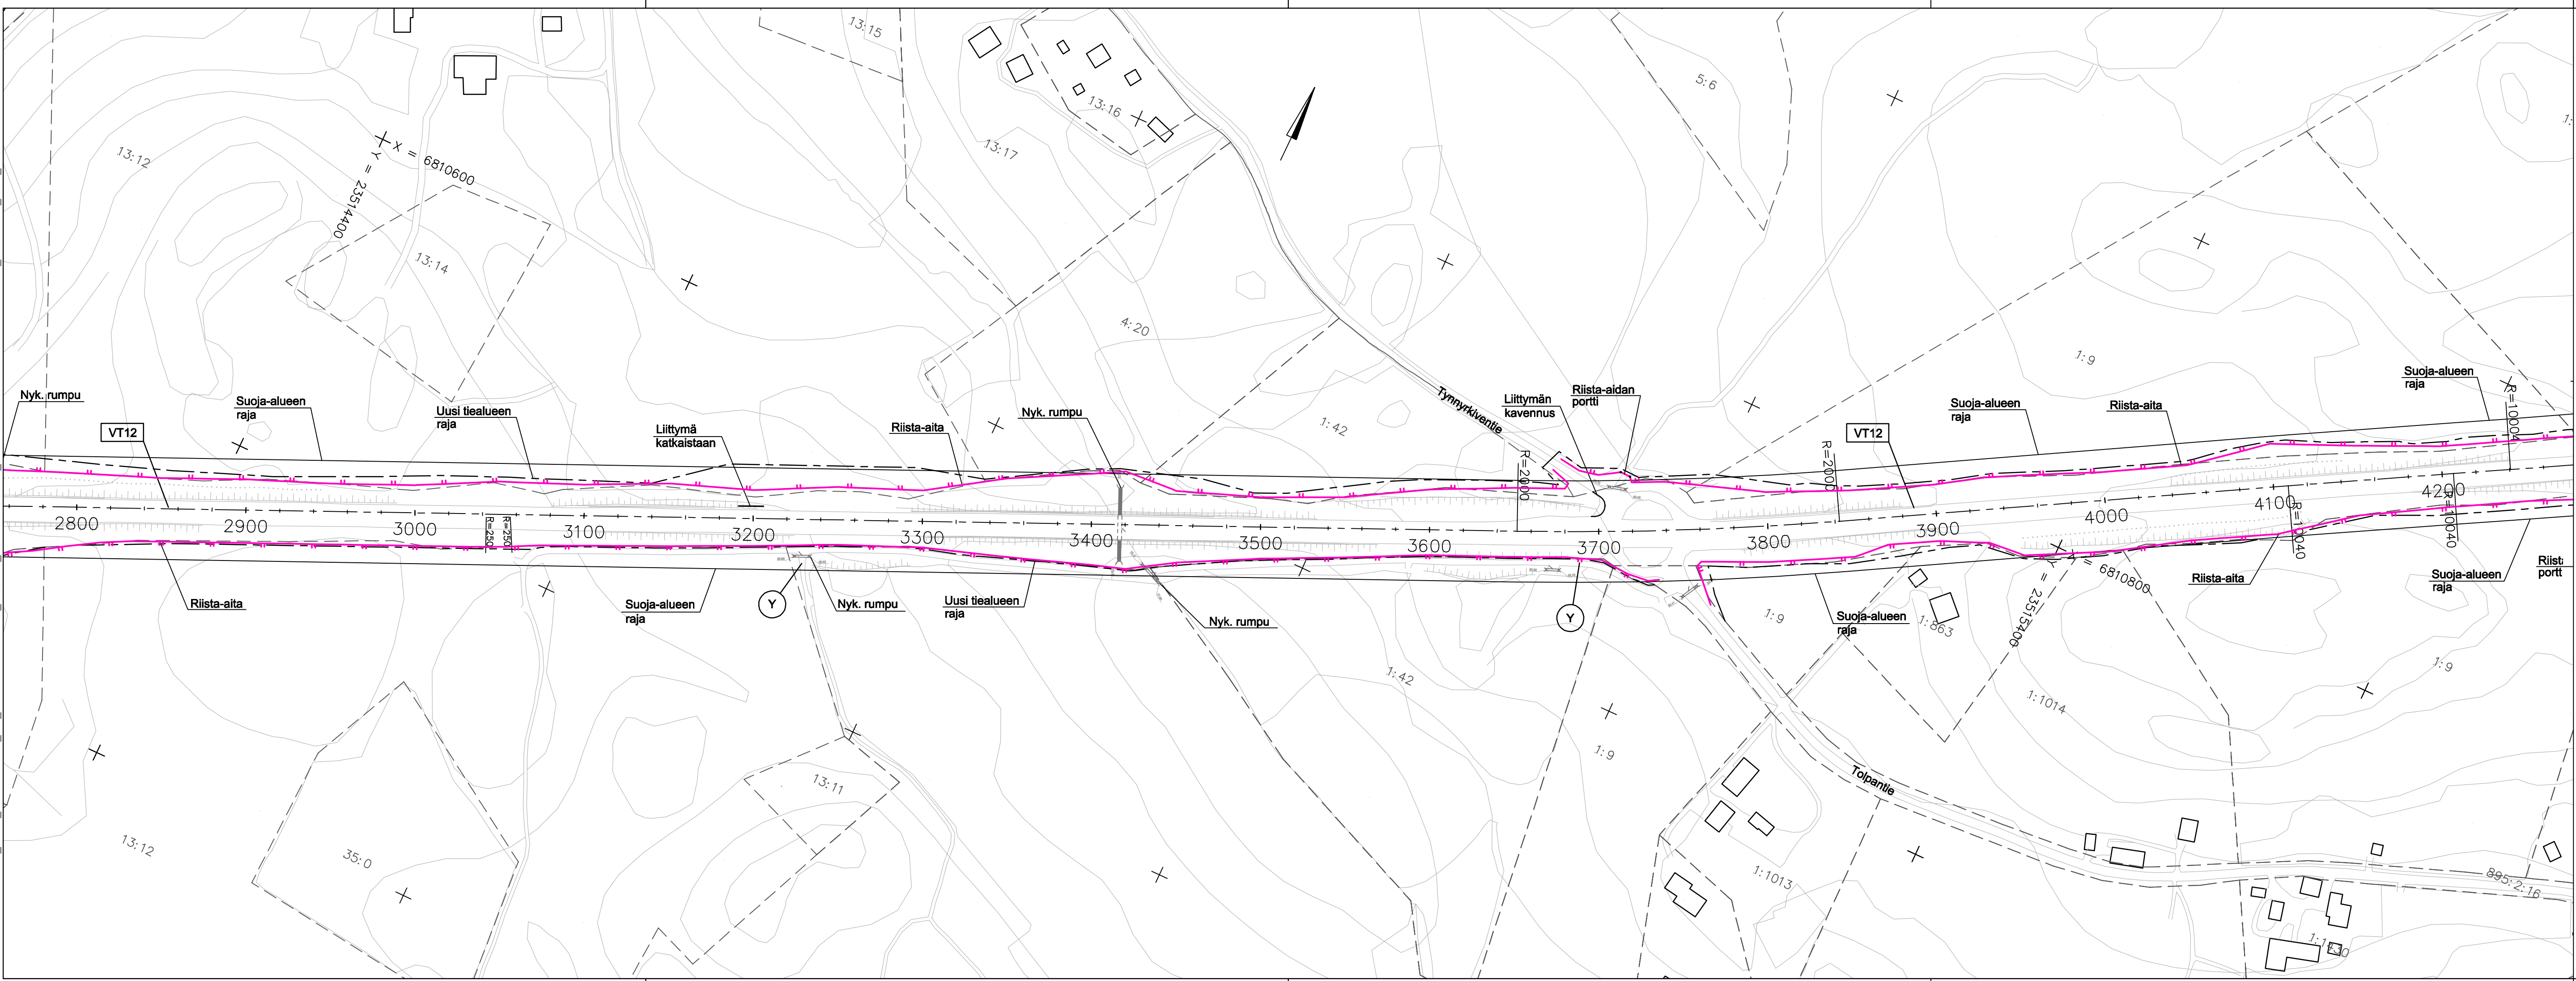T:\vie2018\1510044576_VT12_Ohituskaistat_RS-Sastamala\luokset_RSIR03_Paatie\Sarkolan_ohituskaistat\SUUNNITELMAKARTAT_SARKOLA_REV_04062019.DWG



A	Yksitystie Y20 poistettu.	4.6.2019	Avi	MUu
Merkki	Muutos	Pvm	Suunn.	Tark.
Hankkeen nimi		VALTATIE 12 PARANTAMINEN VÄLILLÄ NOKIA - SASTAMALA		
Piirustuksen sisältö		Sarkolan ohituskaistat Suunnitelmapaketti V12 plv. 2800 - 4200		
 Ramboll PL 718, Pakkahuoneenaukio 2 33101 Tampere puh. 020 755 611 www.ramboll.fi		 Elinkeino-, liikenne- ja ympäristökeskus		
Pvm	Proj.pääll.	Markku Uusitalo	Pvm	Heikki Koski
15.04.2019	Suunn.	Arto Viitanen	15.04.2019	
Tietorekisteritunnus 12/122/450-12/122/1502 ja 12/122/2100-12/123/808		Koordinaatti- ja korkeusjärj. ETRS-GK23, N2000	Mittakaava 1:2000	Piir.nro R3/8A

T:\vie2018\1510044576_VT12_Ohituskaistat_RS_Sastamala\luokset_RS\RS\03_Paatie\Sarkolan_ohituskaistat\SUUNNITELMAKARTAT_SARKOLA_REV_04062019.DWG

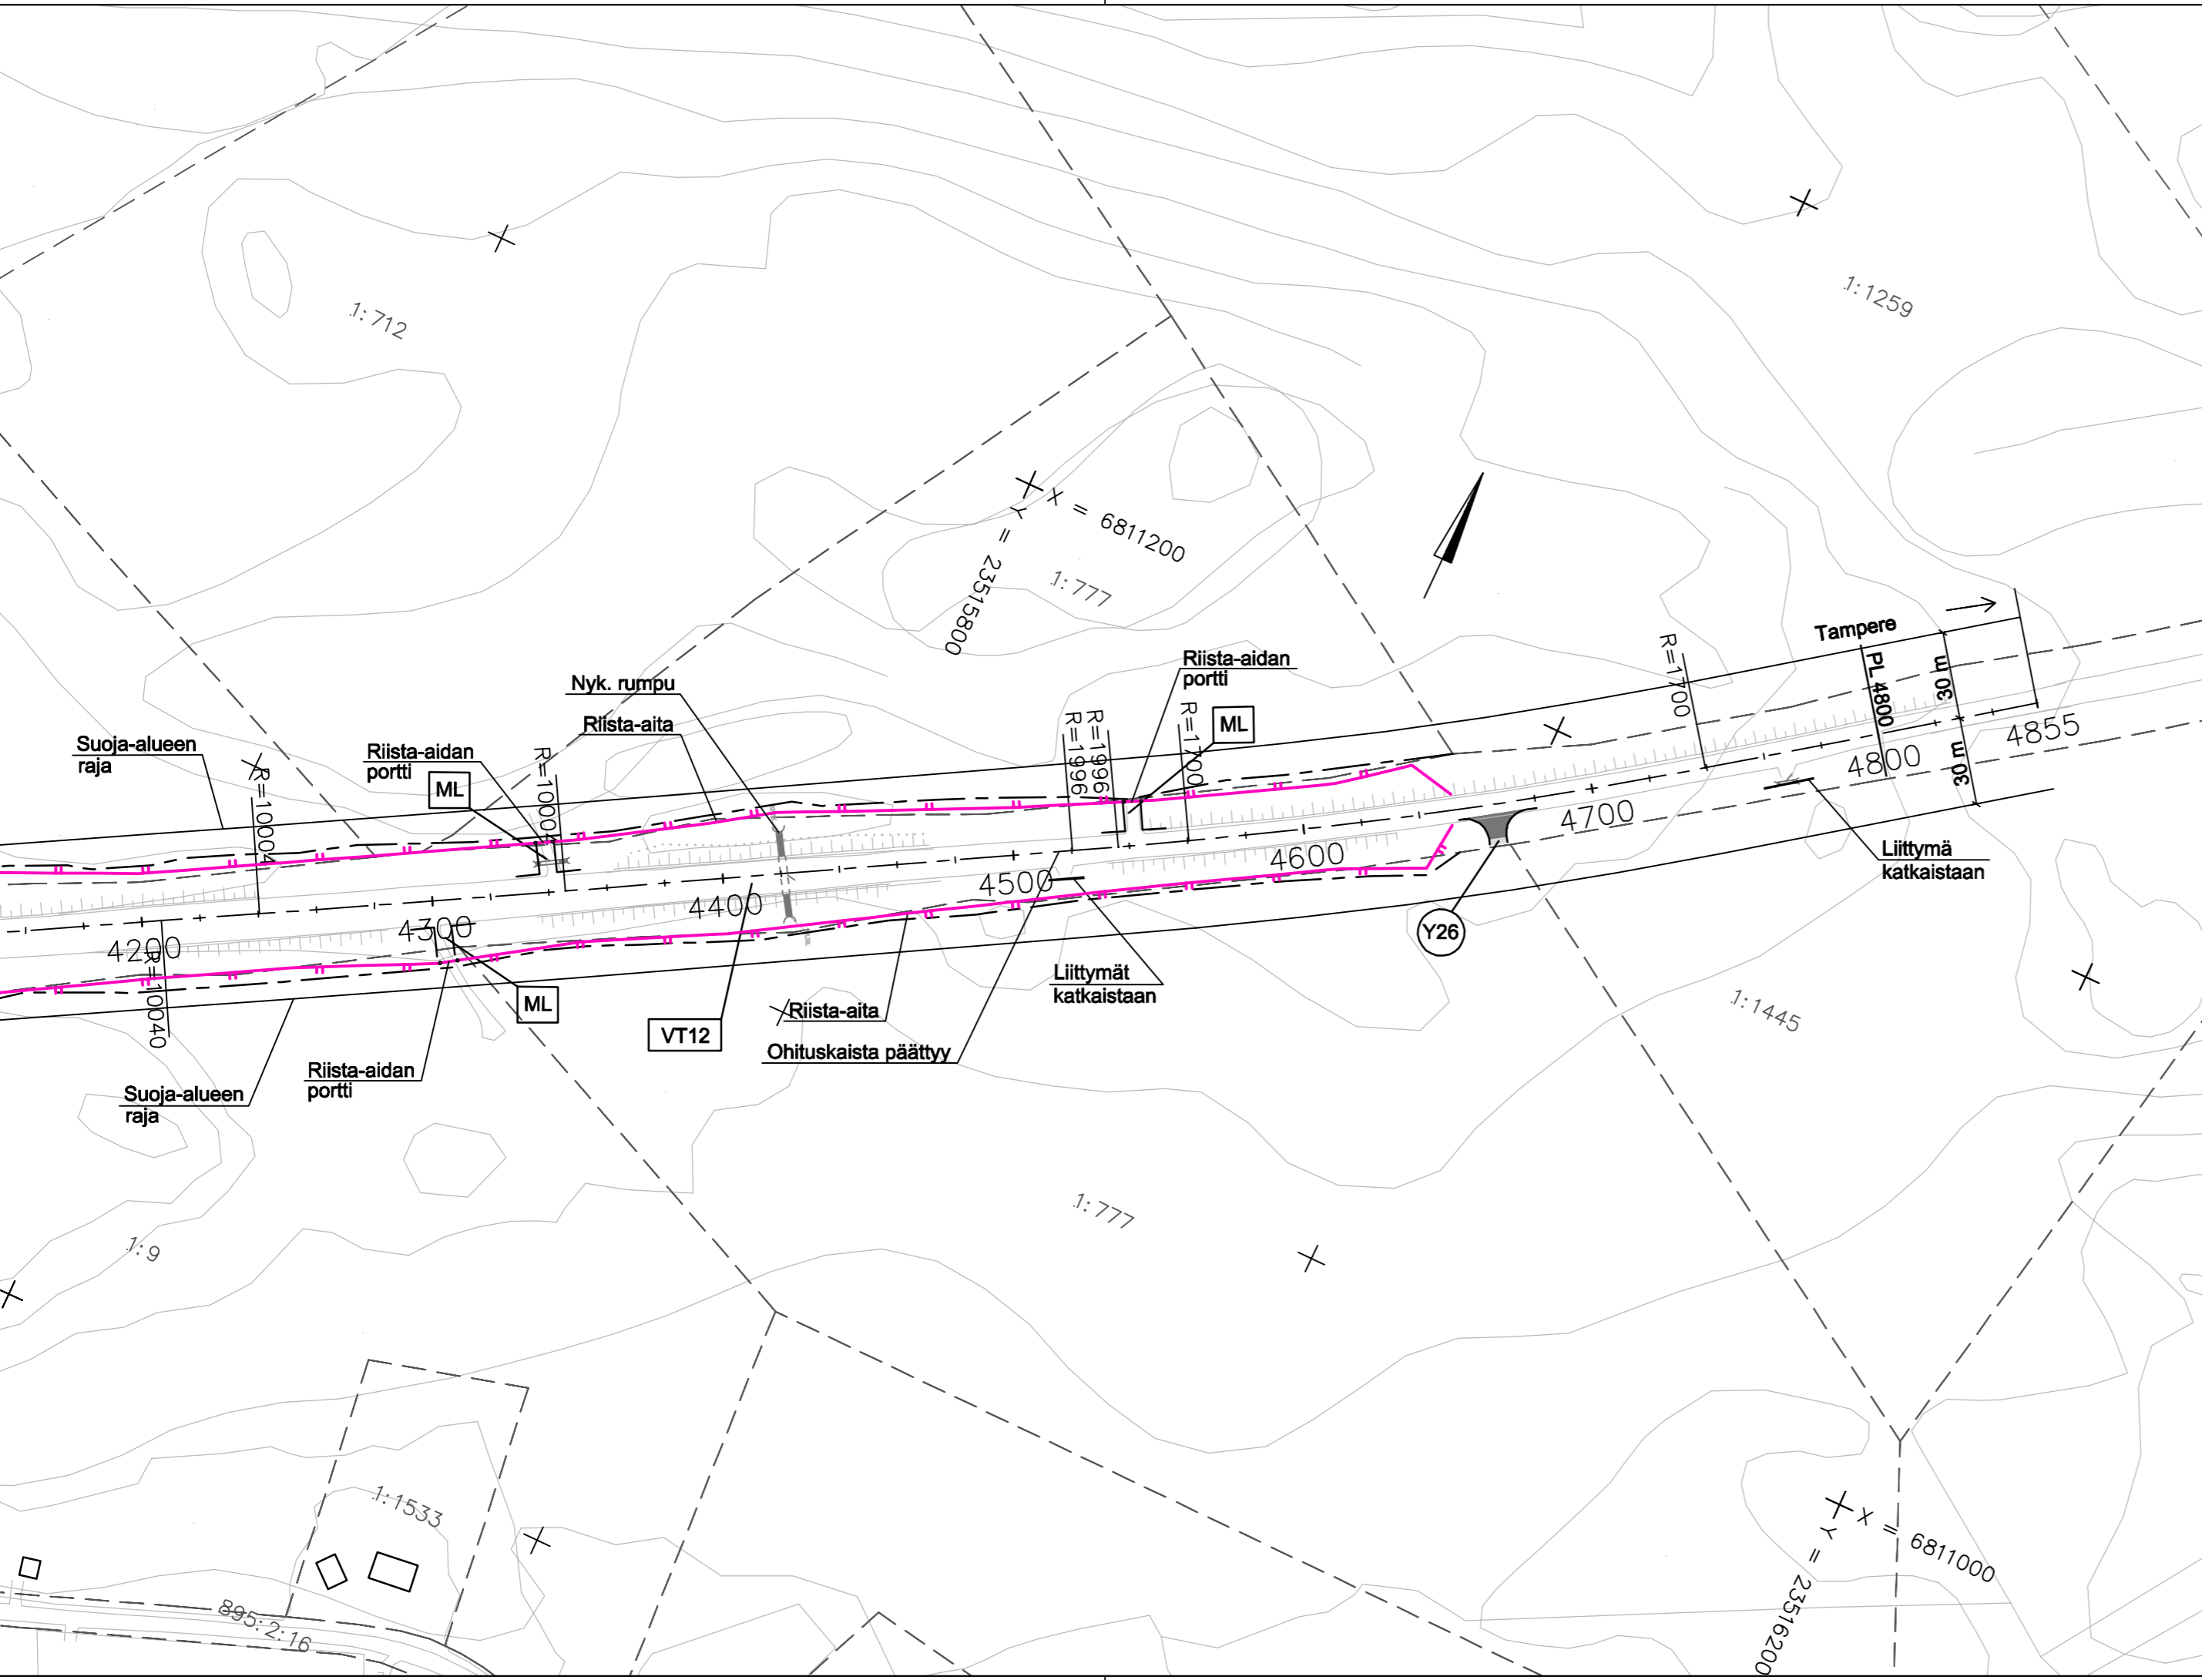

A	Yksitystie Y23M poistettu. Lisätty ML + portti Vt12 pl 4300 oik., pl 4340 vas. ja pl 4540 vas.	4.6.2019	AVi	MUu
Merkki	Muutos	Pvm	Suunn.	Tark.
Hankkeen nimi	VALTATIE 12 PARANTAMINEN VÄLILLÄ NOKIA - SASTAMALA			
Piirustuksen sisältö	Sarkolan ohituskaistat Suunnitelmapartta V12 plv. 4200 - 4800			
 Ramboll PL 718, Pakkahuoneenaukio 2 33101 Tampere puh. 020 755 611 www.ramboll.fi		 Elinkeino-, liikenne- ja ympäristökeskus		
Pvm 15.04.2019	Proj.pääll. Suunn. Markku Uusitalo Arto Viitanen	Pvm 15.04.2019	Heikki Koski	
Tierekisteritunnus 12/122/450-12/122/1502 ja 12/122/2100-12/123/808	Koordinaatti- ja korkeusjärj. ETRS-GK23, N2000	Mittakaava 1:2000	Piir.nro R3/9A	