


T:\tie2018\1510044576_VT12_Ohituskaista_PS_Sastamala\tuokset_PS\R02_Yhteiset_osiokirjat\Kärppälän_ohituskaista\R2_2_YLEISKARTTA_KÄRPPÄLÄ.DWG

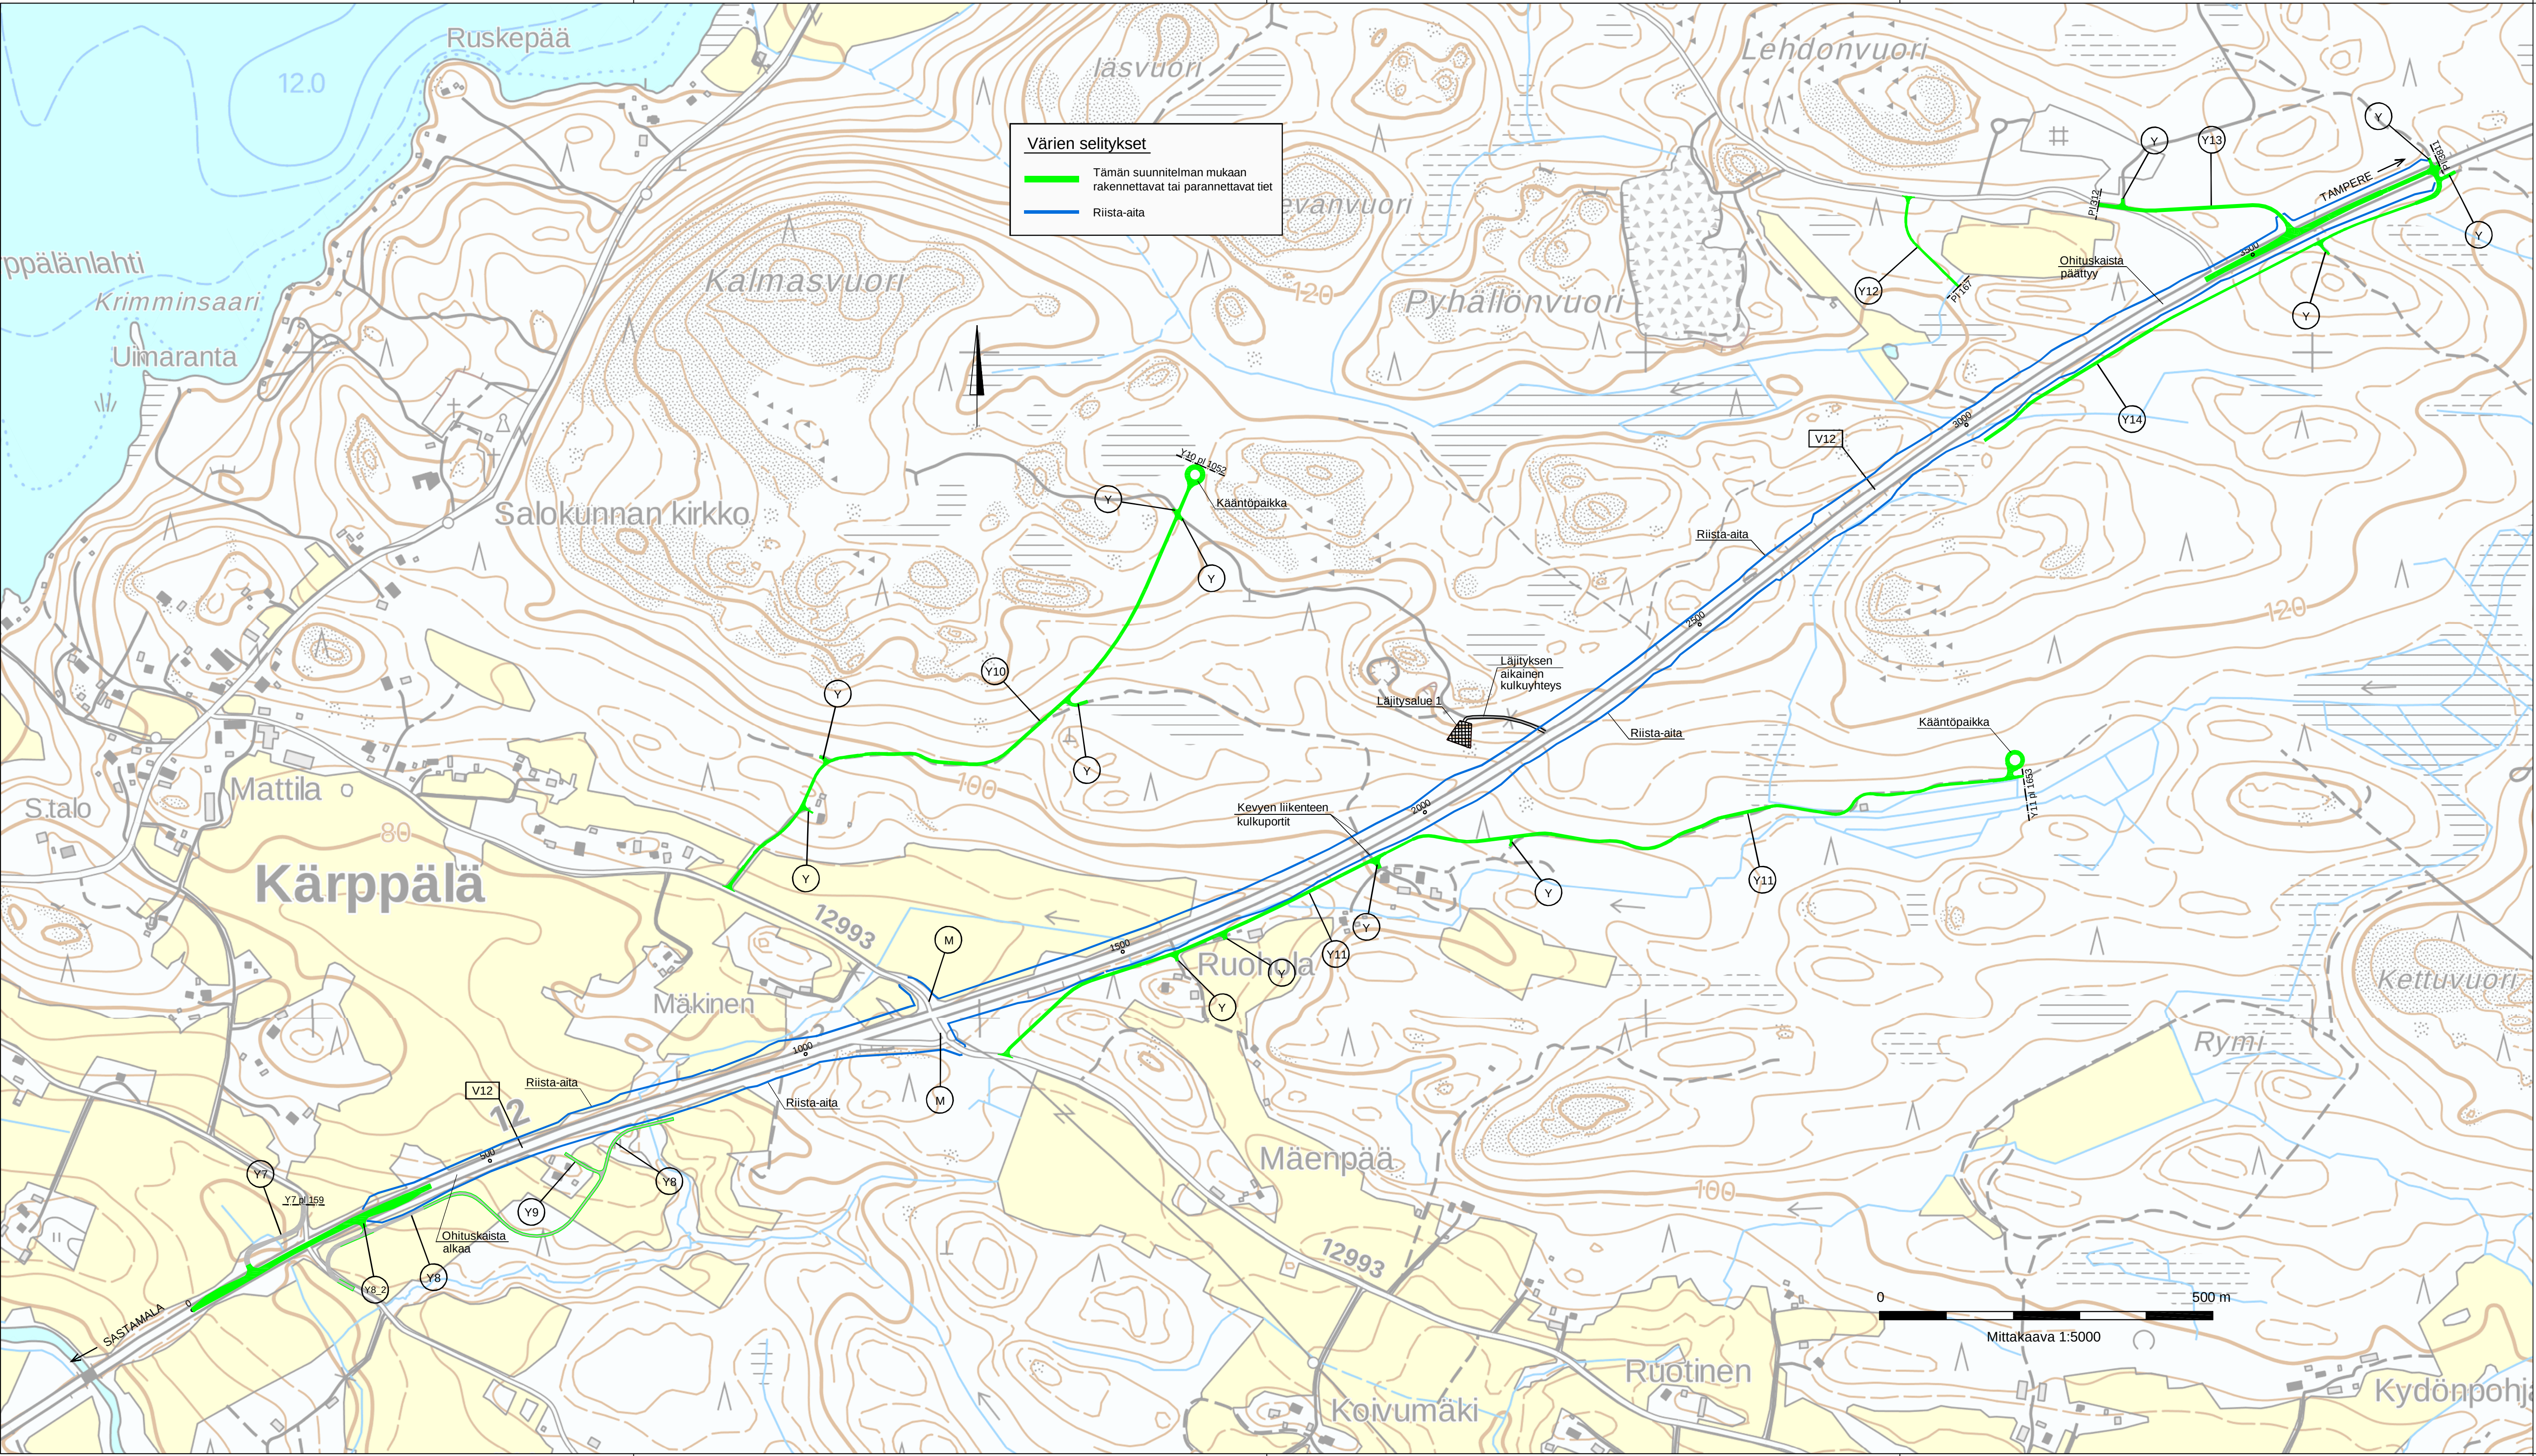

Merkki	Muutos	Pvm	Suunn.	Tark.
Hankkeen nimi	VALTATIE 12 PARANTAMINEN VÄLILLÄ NOKIA - SASTAMALA			
Piirustuksen sisältö	Kärppälän ohituskaista Yleiskartta			
RAMBOLL		Ramboll PL 718, Pakkahuoneenaukio 2 33101 Tampere puh. 020 755 611 www.ramboll.fi		
Pvm 15.04.2019	Proj.pääl. 15.04.2019	Markku Uusitalo	Pvm 15.04.2019	Heikki Koski
Tiirekisteritunnus 12/120/6200-12/121/2150	Suunn. Arto Viitanen	Koordinaatit- ja korkeusaj.	Mittakaava 1:5000	Piir.no R2/2
ETRS-GK23, N2000				