


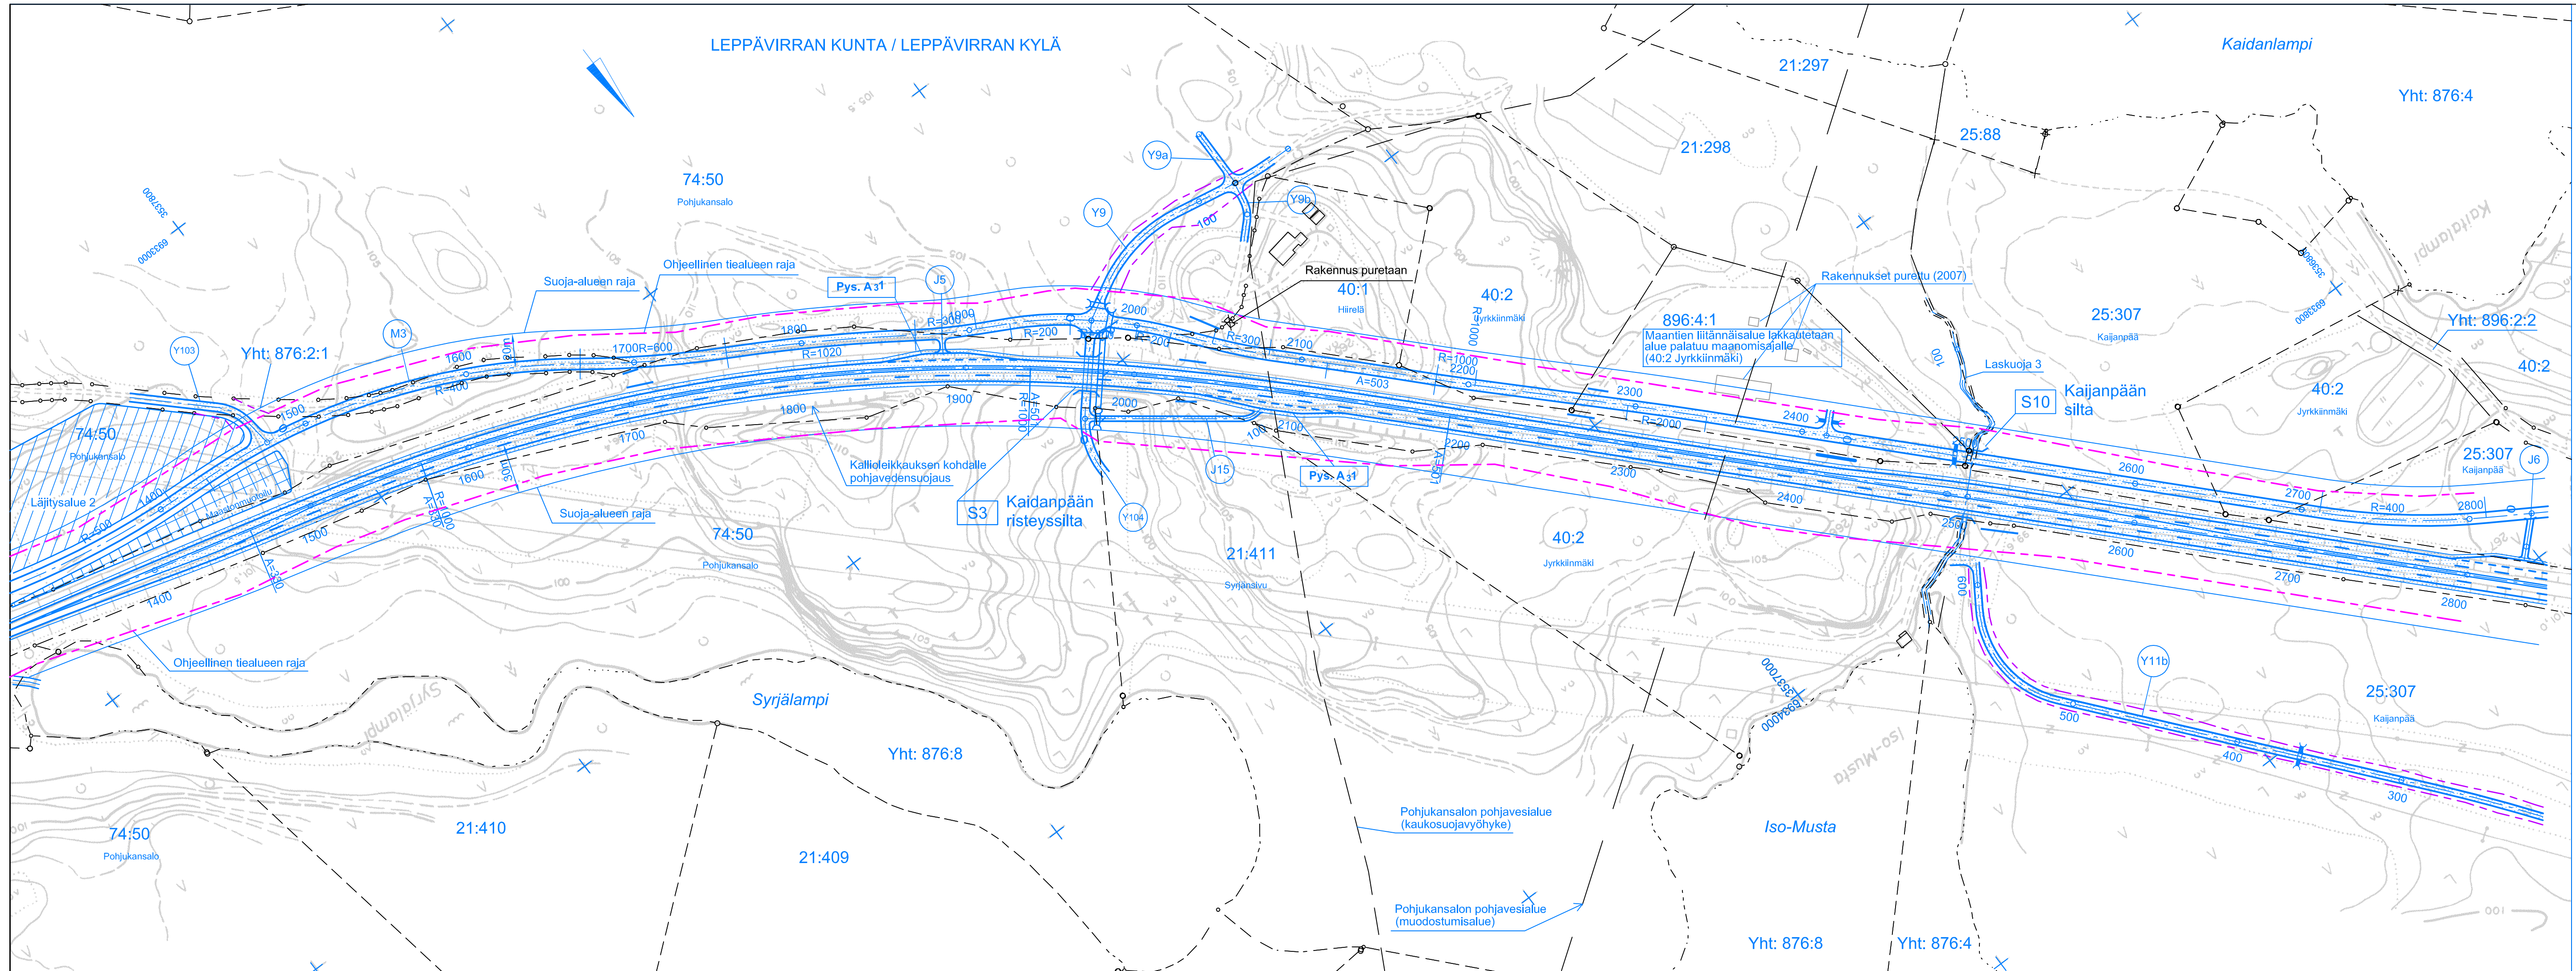

Merkki	Muutos	Pvm	Suunn.	Tark.
Hankkeen nimi				
Valtatien 5 parantaminen välillä Leppävirta - Palokangas, Leppävirta				
Piirustuksen sisältö				
Tiesuunnitelma Suunnitelmakartta plv. 1400 - 2800				
DESTIA			TIEHALLINTO VÄGFÖRVALTNINGEN Savo-Karjalan tiepiiri, Kirkkokatu 1, 70100 Kuopio	
Pvm	Suunn.	Pvm	Tark.	
29.5.2009	Proj.pääll. <i>Teppo Pöytä</i>	29.5.2009	Hyv. <i>Timo Tarkka</i>	
Tierekisteritunnus		Mittakaava		
5 151 207 - 5 153 320		1:2000		
T2 - 2				