


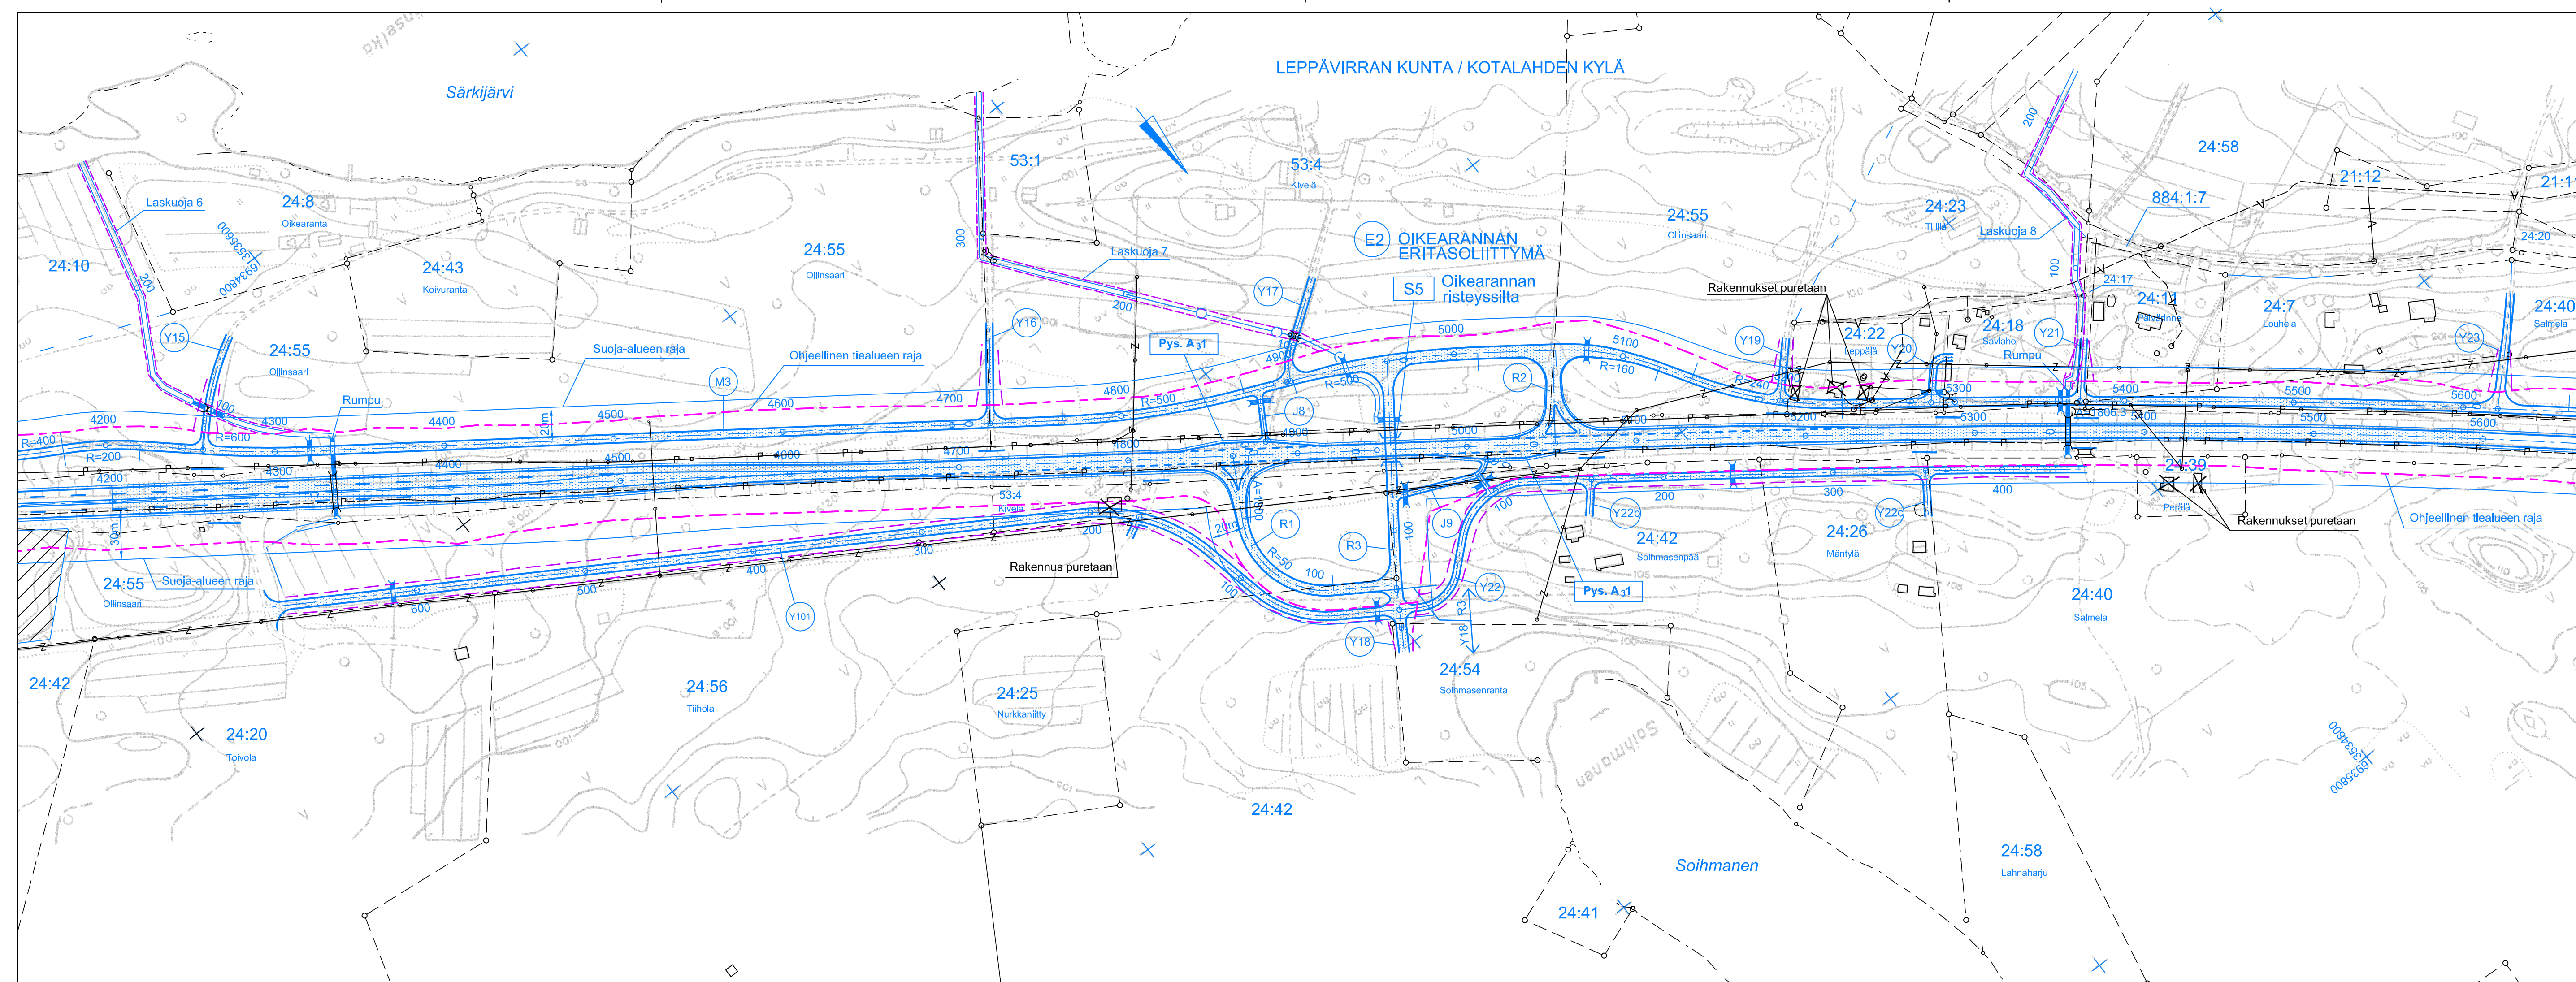

|   |                                   |            |   |       |
|---|-----------------------------------|------------|---|-------|
| Merkki                                                                                              | Muutos                            | Pvm        | Suunn.   | Tark. |
| Hankkeen nimi<br><div>Valtatie 5 parantaminen välillä<br/>Leppävirta - Palokangas, Leppävirta</div> |                                   |            |   |       |
| Piirustuksen sisältö<br><div>Tiesuunnitelma<br/>Suunnitelmakartta plv. 4200 - 5600</div>            |                                   |            |   |       |
|                |                                   |            |  <div>TIEHALLINTO<br/>VÄGÖRFALTNINGEN</div> |       |
| Savo-Karjalan tiepiiri, Kirkkokatu 1, 70100 Kuopio                                                  |                                   |            |   |       |
| Pvm                                                                                                 | Suunn.                            | Pvm        | Tark.   |       |
| 29.5.2009                                                                                           | Proj.pääll. <i>Tuhoje Peltola</i> | 29.5.2009  | Hyv. <i>Timo Parkkinen</i>   |       |
| Tierekisteritunnus                                                                                  |                                   | Mittakaava | Pliirios   |       |
| 5 151 207 - 5 153 320                                                                               |                                   | 1:2000     | T2-4   |       |