


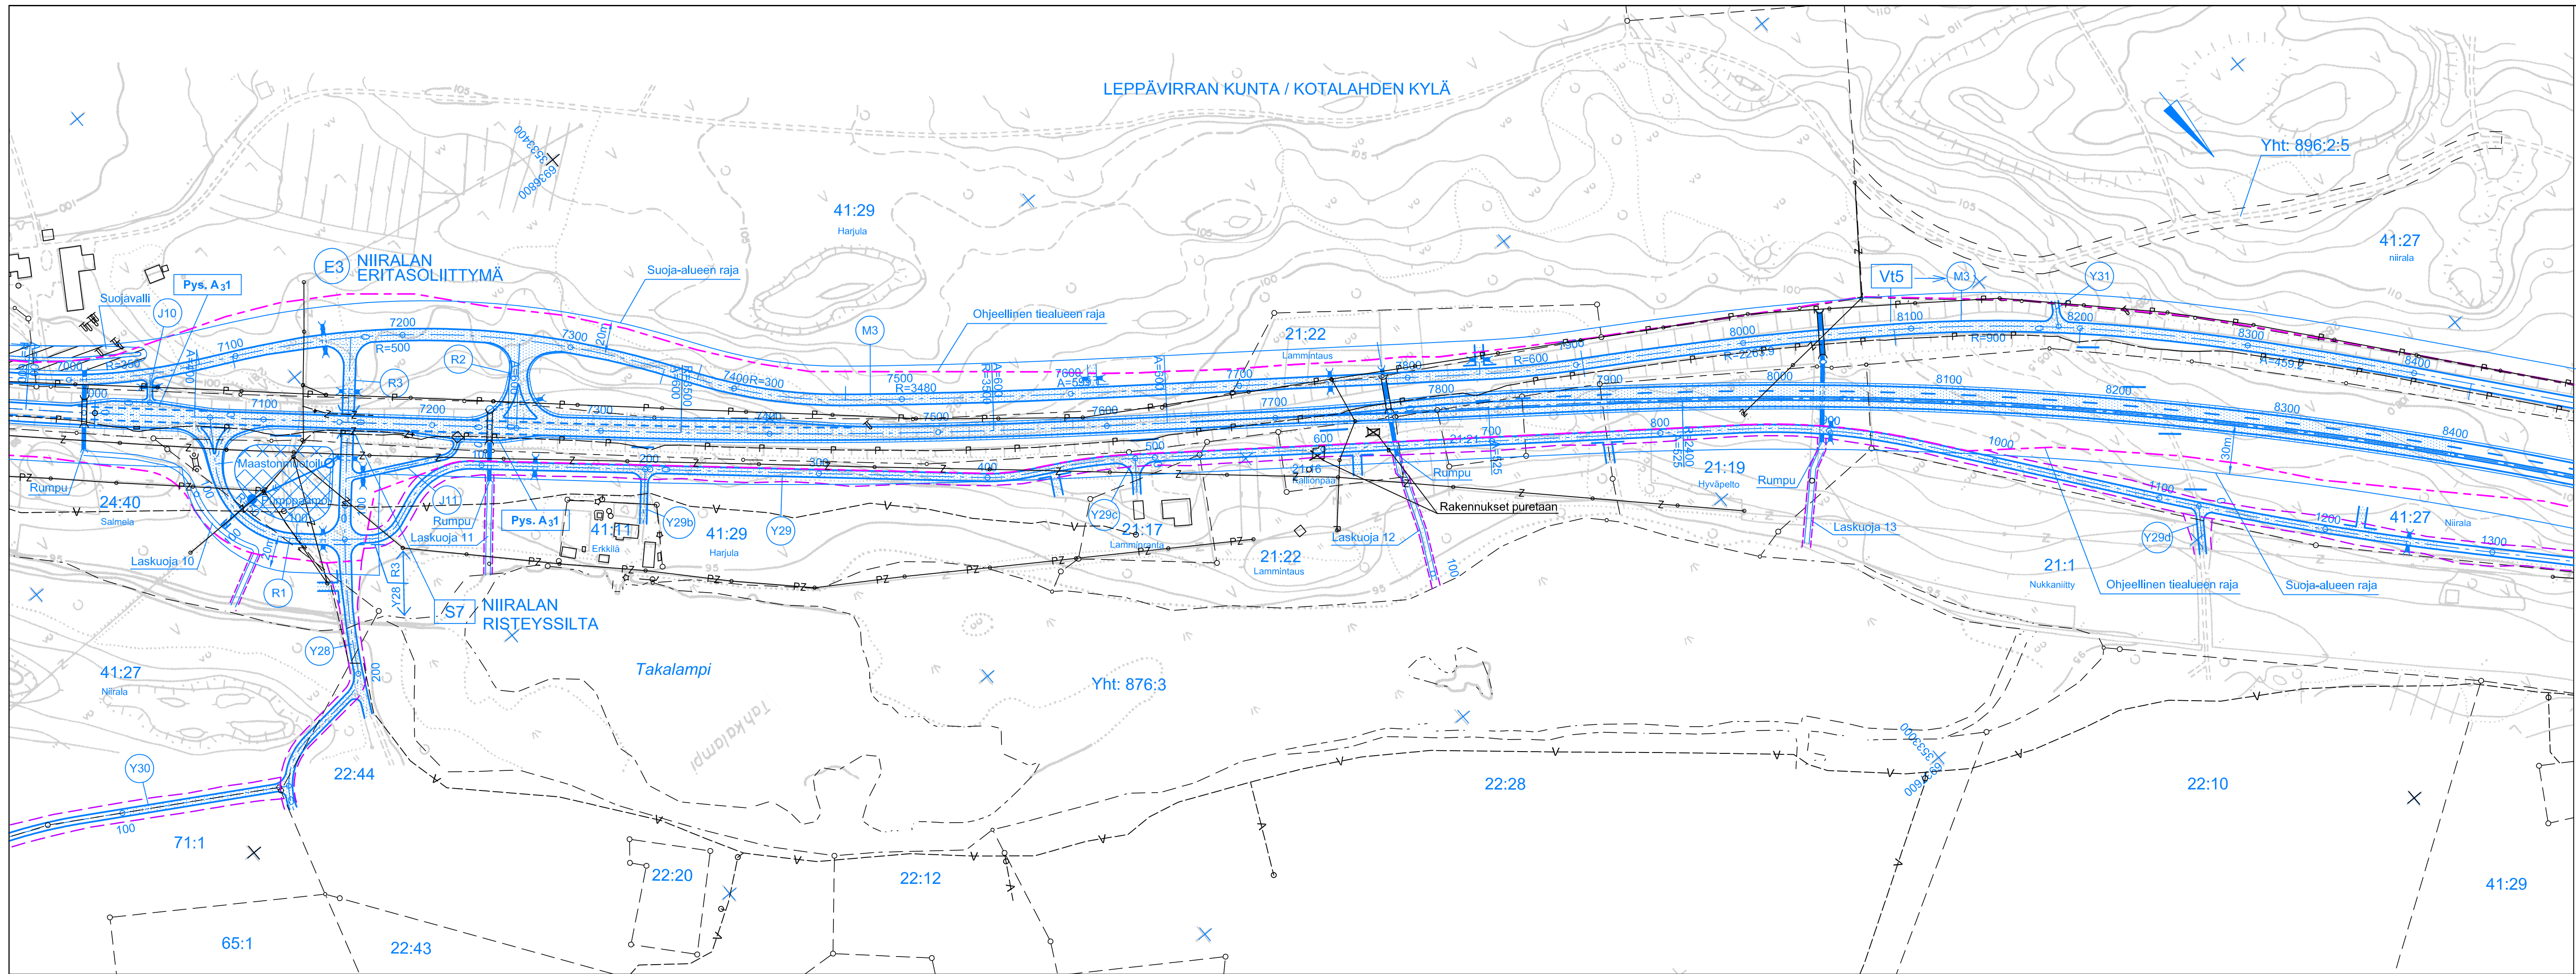

Merkki	Muutos	Pvm	Suunn.	Tark.
Hankkeen nimi	Valtatien 5 parantaminen välillä Leppävirta - Palokangas, Leppävirta			
Piirustuksen sisältö	Tiesuunnitelma Suunnitelmakartta plv. 7000 - 8400			
DESTIA		TIEHALLINTO VÄGFÖRVALTNINGEN Savo-Karjalan tiepiiri, Kirkkokatu 1, 70100 Kuopio		
Pvm 29.5.2009	Suunn. Proj.pääll. 29.5.2009	Pvm 29.5.2009	Tark. Hyv.	Tark. Hyv.
Tierekisteritunnus 5 151 207 - 5 153 320		Mittakaava 1:2000		
		Piir.no T2-6		