


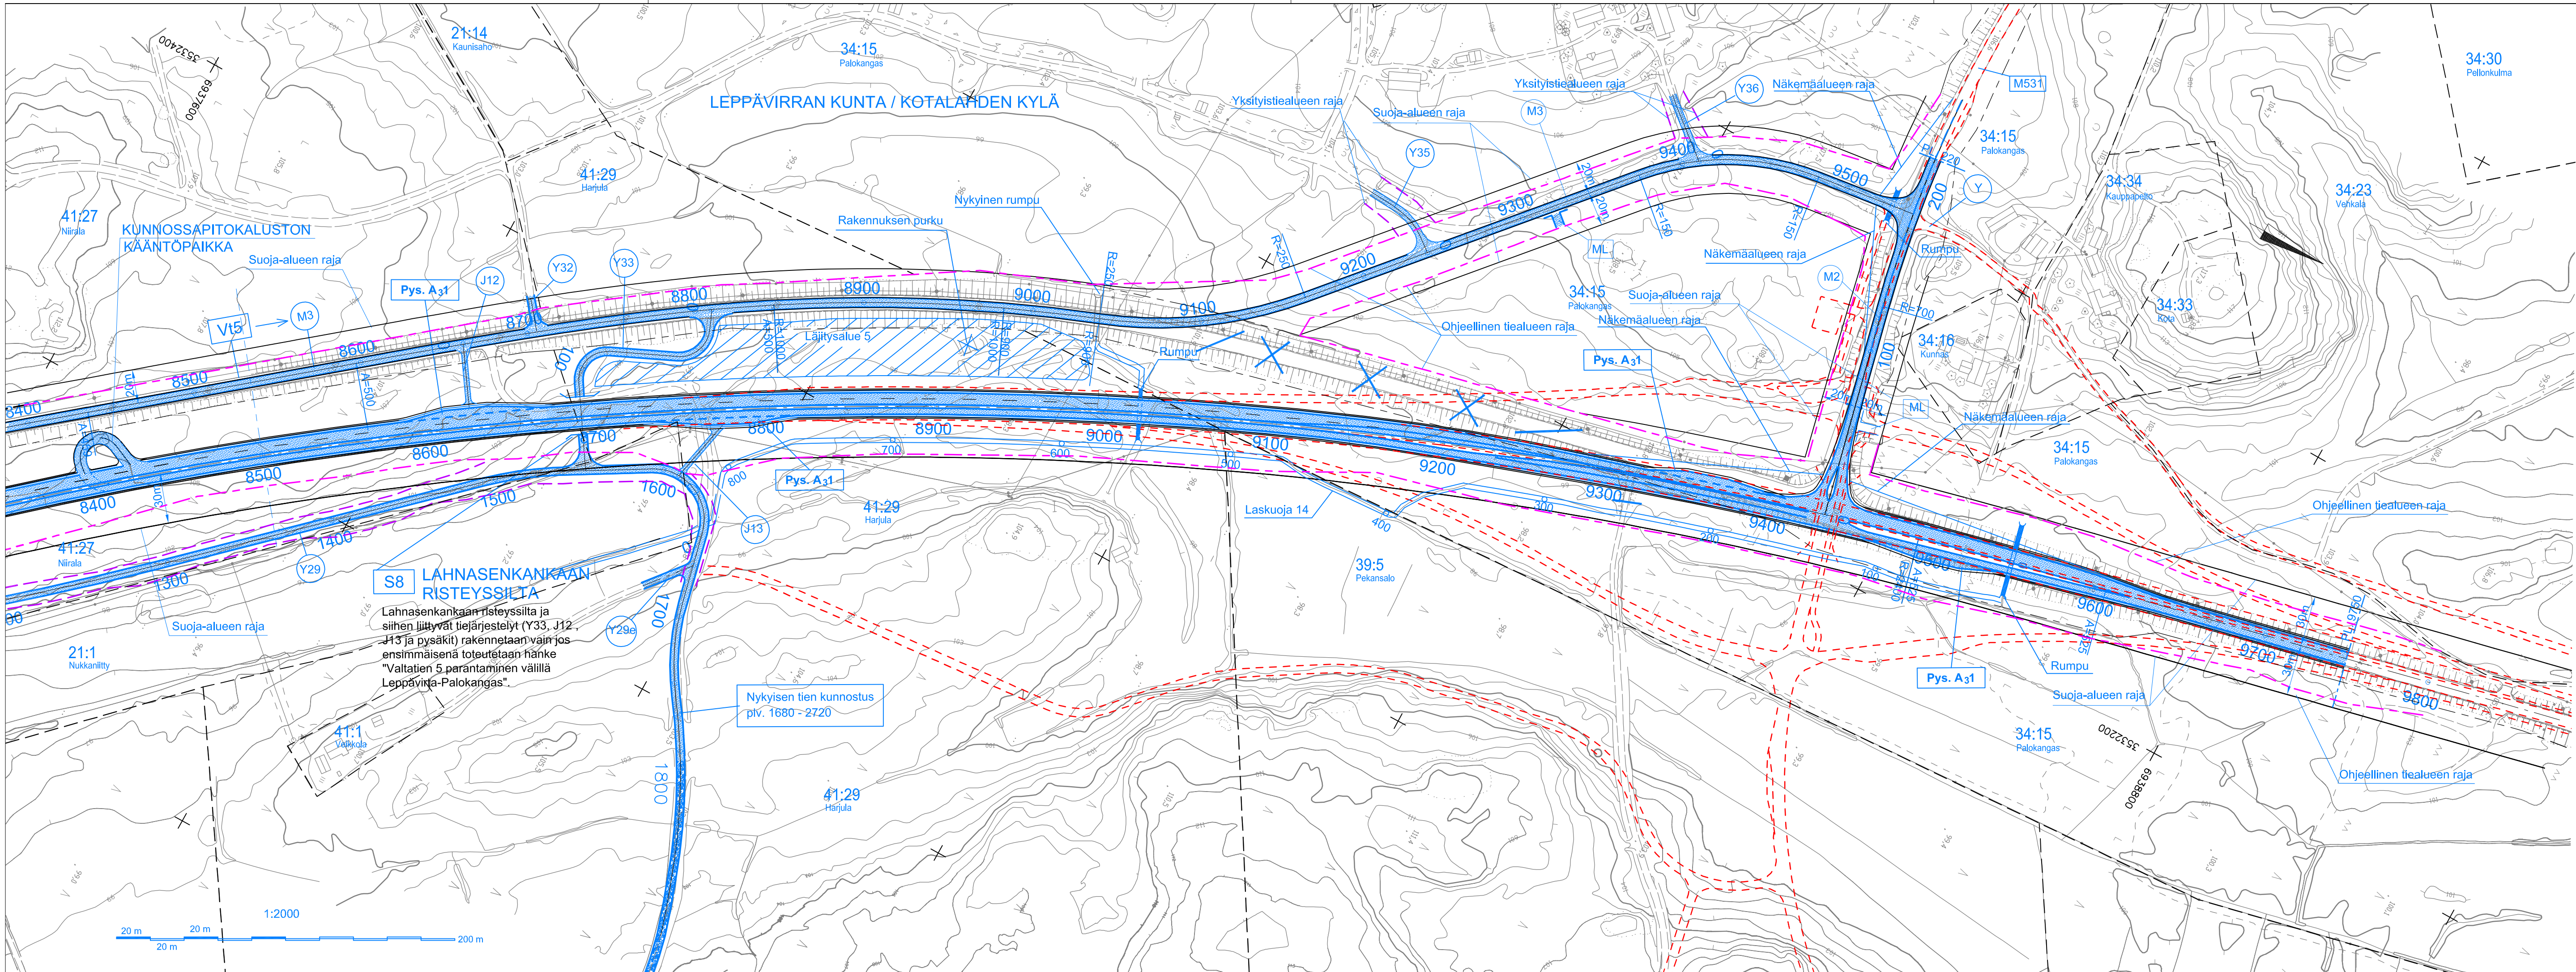

----- Tiejärjestelyt suunnitelman "Valtatie 5 parantaminen välillä Palokangas-Humalajoki" mukaan

Merkki	Muutos
	PALOKANKAALLE TEHDYT MUUTOKSET (M2, M3, S8, Y35, Y36, J14)
	DESTIA
Pvm. 29.2.2012	Pvm. 29.2.2012
JANNE LAPPALAINEN	TAPIO POIKELA PEKKA KARHINEN

Merkki	Muutos	Pvm	Suunn.	Tark.
Hankkeen nimi	Valtatie 5 parantaminen välillä Leppävirta - Palokangas, Leppävirta			
Piirustuksen sisältö	Tiesuunnitelma Suunnitelmakartta plv. 8400 - 9750			
Pvm. 29.5.2009	Suunn. Proj.pääll. Tapio Poikela Jouko Rilla	Pvm. 29.5.2009	Tark. Hyv. Timo Järkkä	
Tiirekisteritunnus 5 151 207 - 5 153 320	Mittakaava 1:2000		Piir.nro T2-7	