
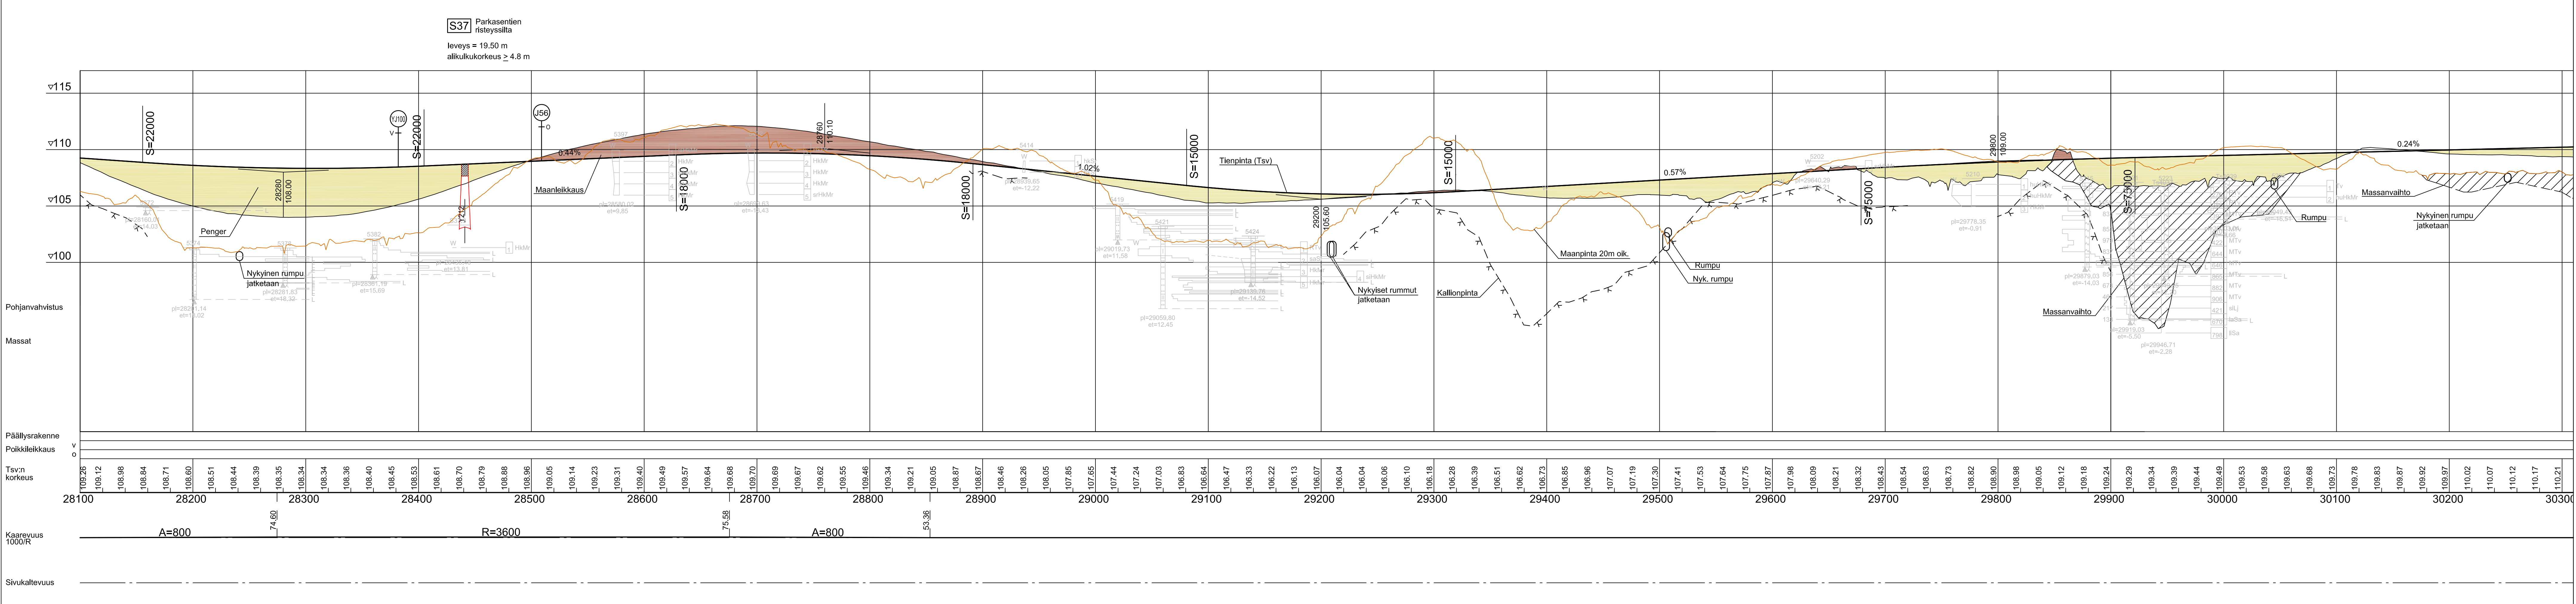


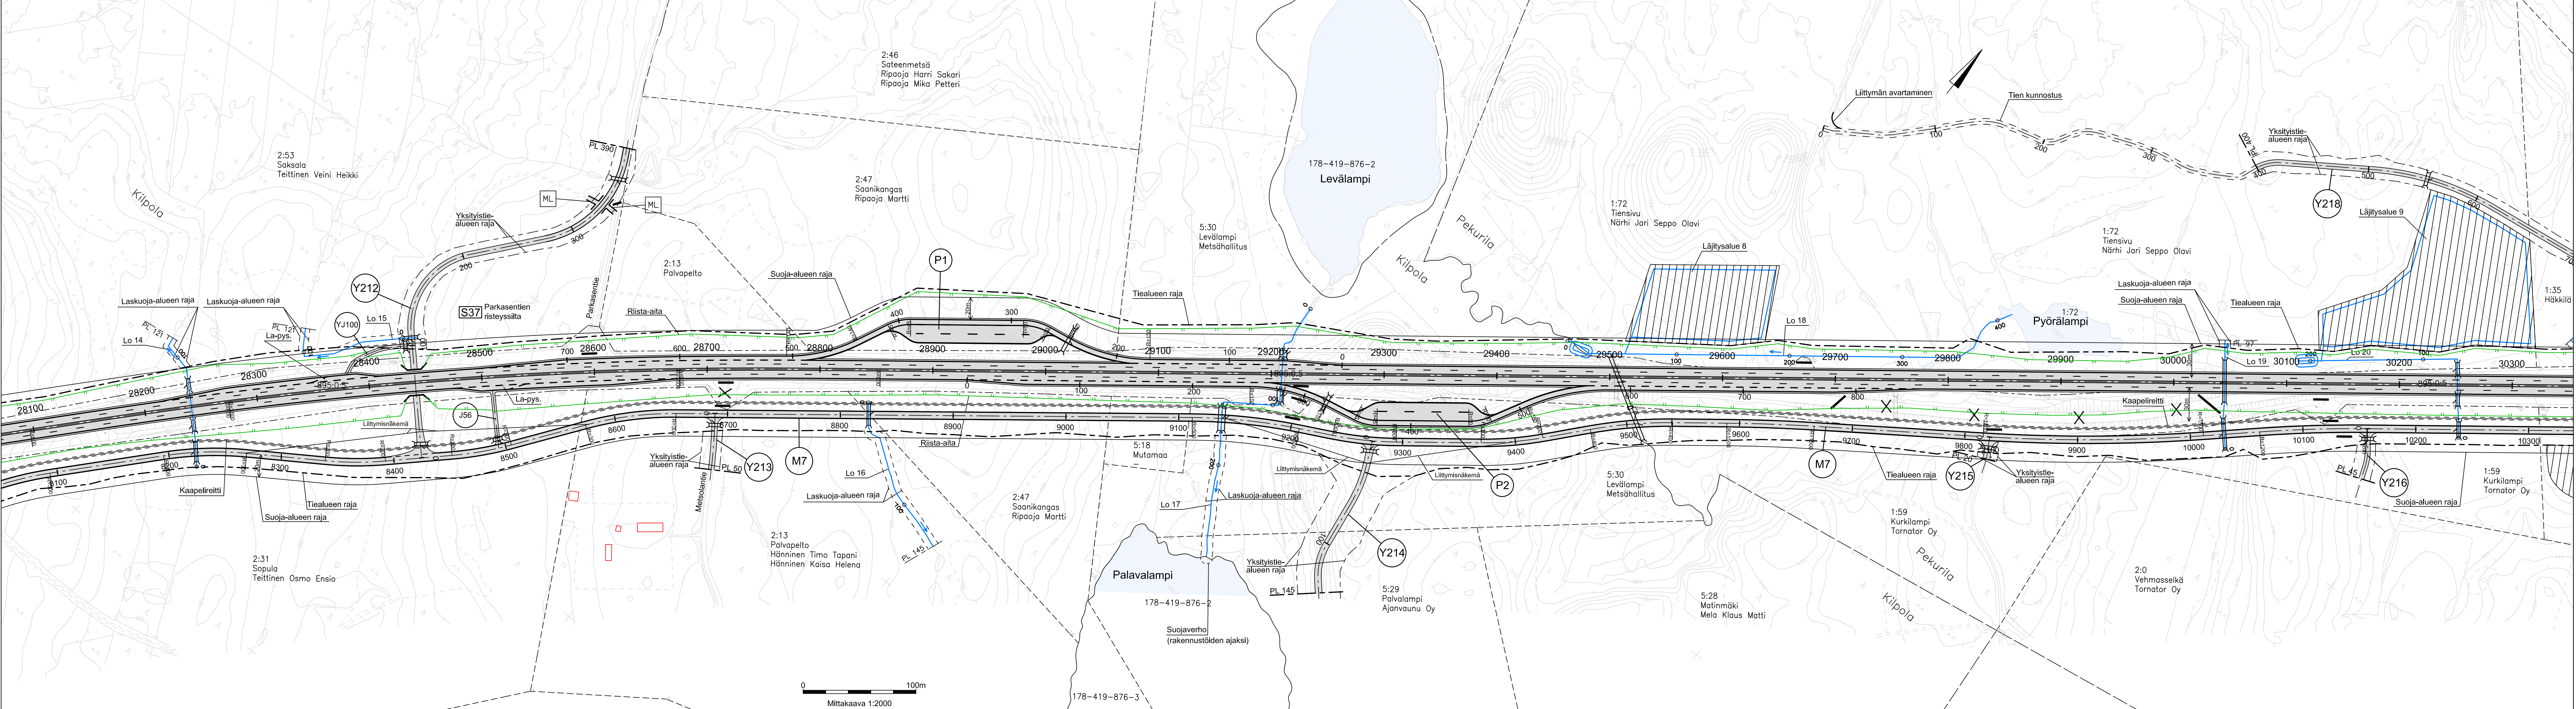

Koordinaattijärjestelmä ETRS-GK27
Korkeusjärjestelmä (suunnitelma-alue) N2000
Korkeusjärjestelmä (taustakartta-alue) N60

Korvaa piirustukset:
Suunnitelmaparit 3T-29, 3T-30 ja 3T-31 (12.12.2012)
Pituusleikkaus 5.1T-29, 5.1T-30 ja 5.1T-31 (12.12.2012)

Merkki	Muutos	Pvm	Suunn.	Tark.
Hankkeen nimi				
Valtatien 5 parantaminen välillä Tuppurala - Vehmaa, Mikkeli ja Juva				
Tiesuunnitelman muutos välillä Nuutilanmäki - Vehmaa				
Pituusleikkaus				
Suunnitelmaparista ja pituusleikkaus plv 28100 - 30300				
DESTIA		Luk enne sta		
Pvm	Suunn.	Markku Pennanen	Pvm	Tark.
28.9.2018	Proj.päät.	Heimo Häntinen	28.9.2018	Hv.
Tiesuunnitelman		Hannu Nurmi		
Vä 129/1780 - 136/2344		1:2000 ja 1:2000/1:200		
		3T-19A		