
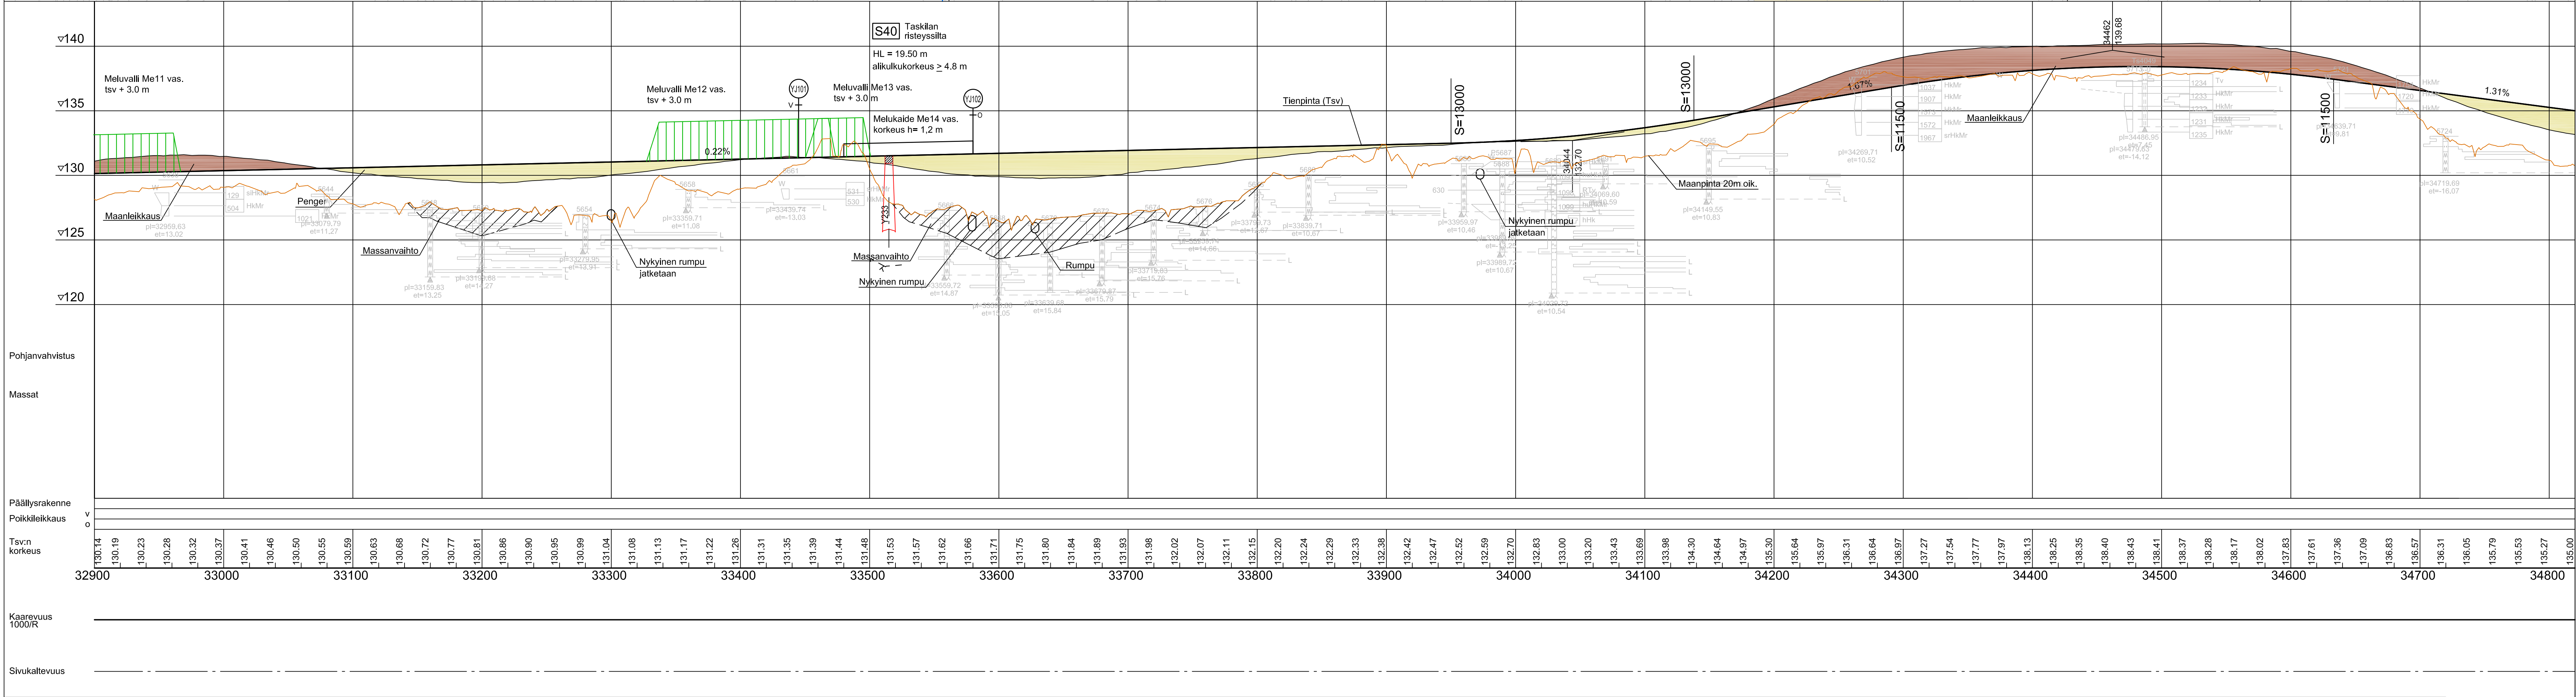


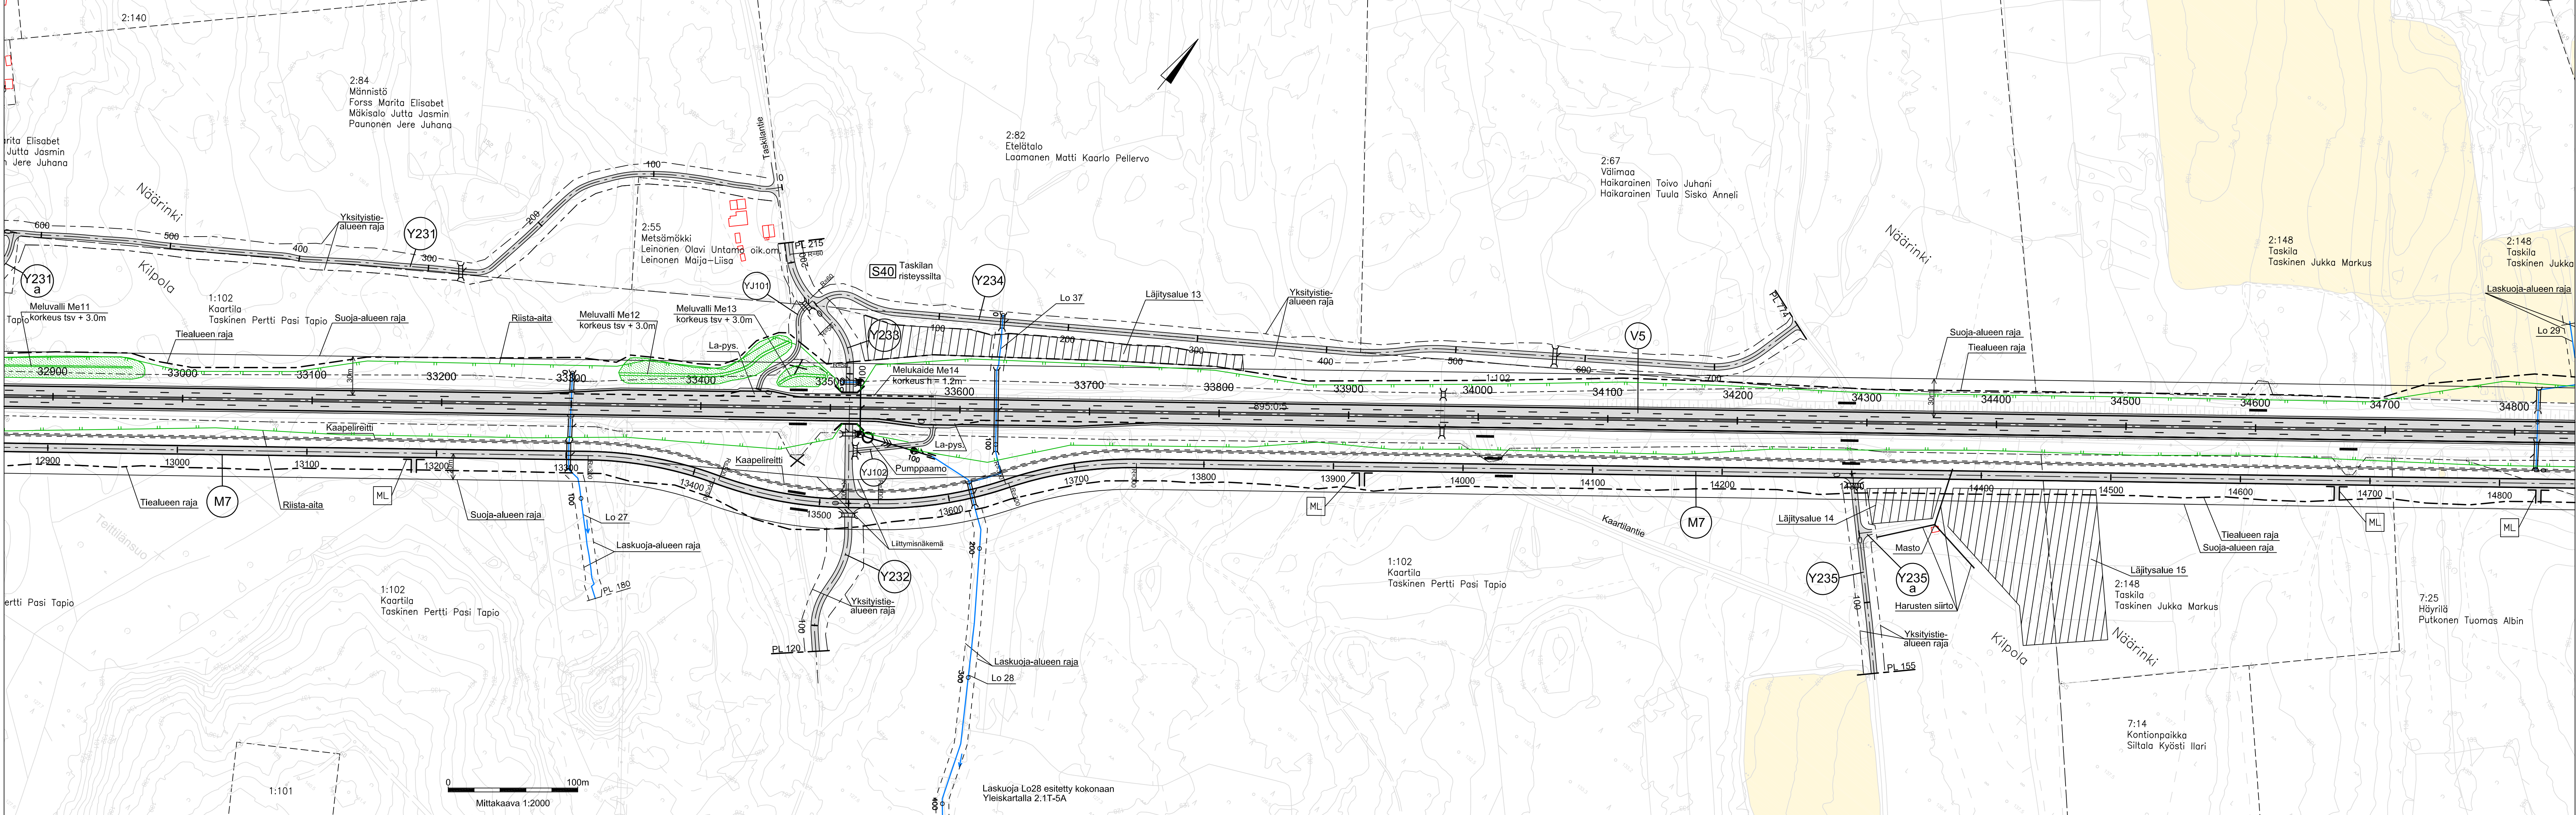

Korvaa piirustukset:
Suunnitelmapakettit 3T-33B, 3T-34 ja 3T-35 (12.12.2012)
Pituusleikkaus 5.1T-33, 5.1T-34 ja 5.1T-35 (12.12.2012)

Markku Pennanen	Muutos	Pvm	Suunn.	Tark.
Tiesuunnitelman muutos välillä Nuutilanmäki - Vehmaa				
Suunnitelmapaketti ja pituusleikkaus pvm 32900 - 34800				
Pvm Suunn. Markku Pennanen Pvm Tark.				
28.9.2018		28.9.2018		
Proj.pääli. Heimo Hättinen		Tark. Ryv.		Hannu Nurmi
Tietokonekuvitus		Mittakaava		1:2000 ja 1:2000/1:200
V5 129/1780 - 136/2344				3T-21A