


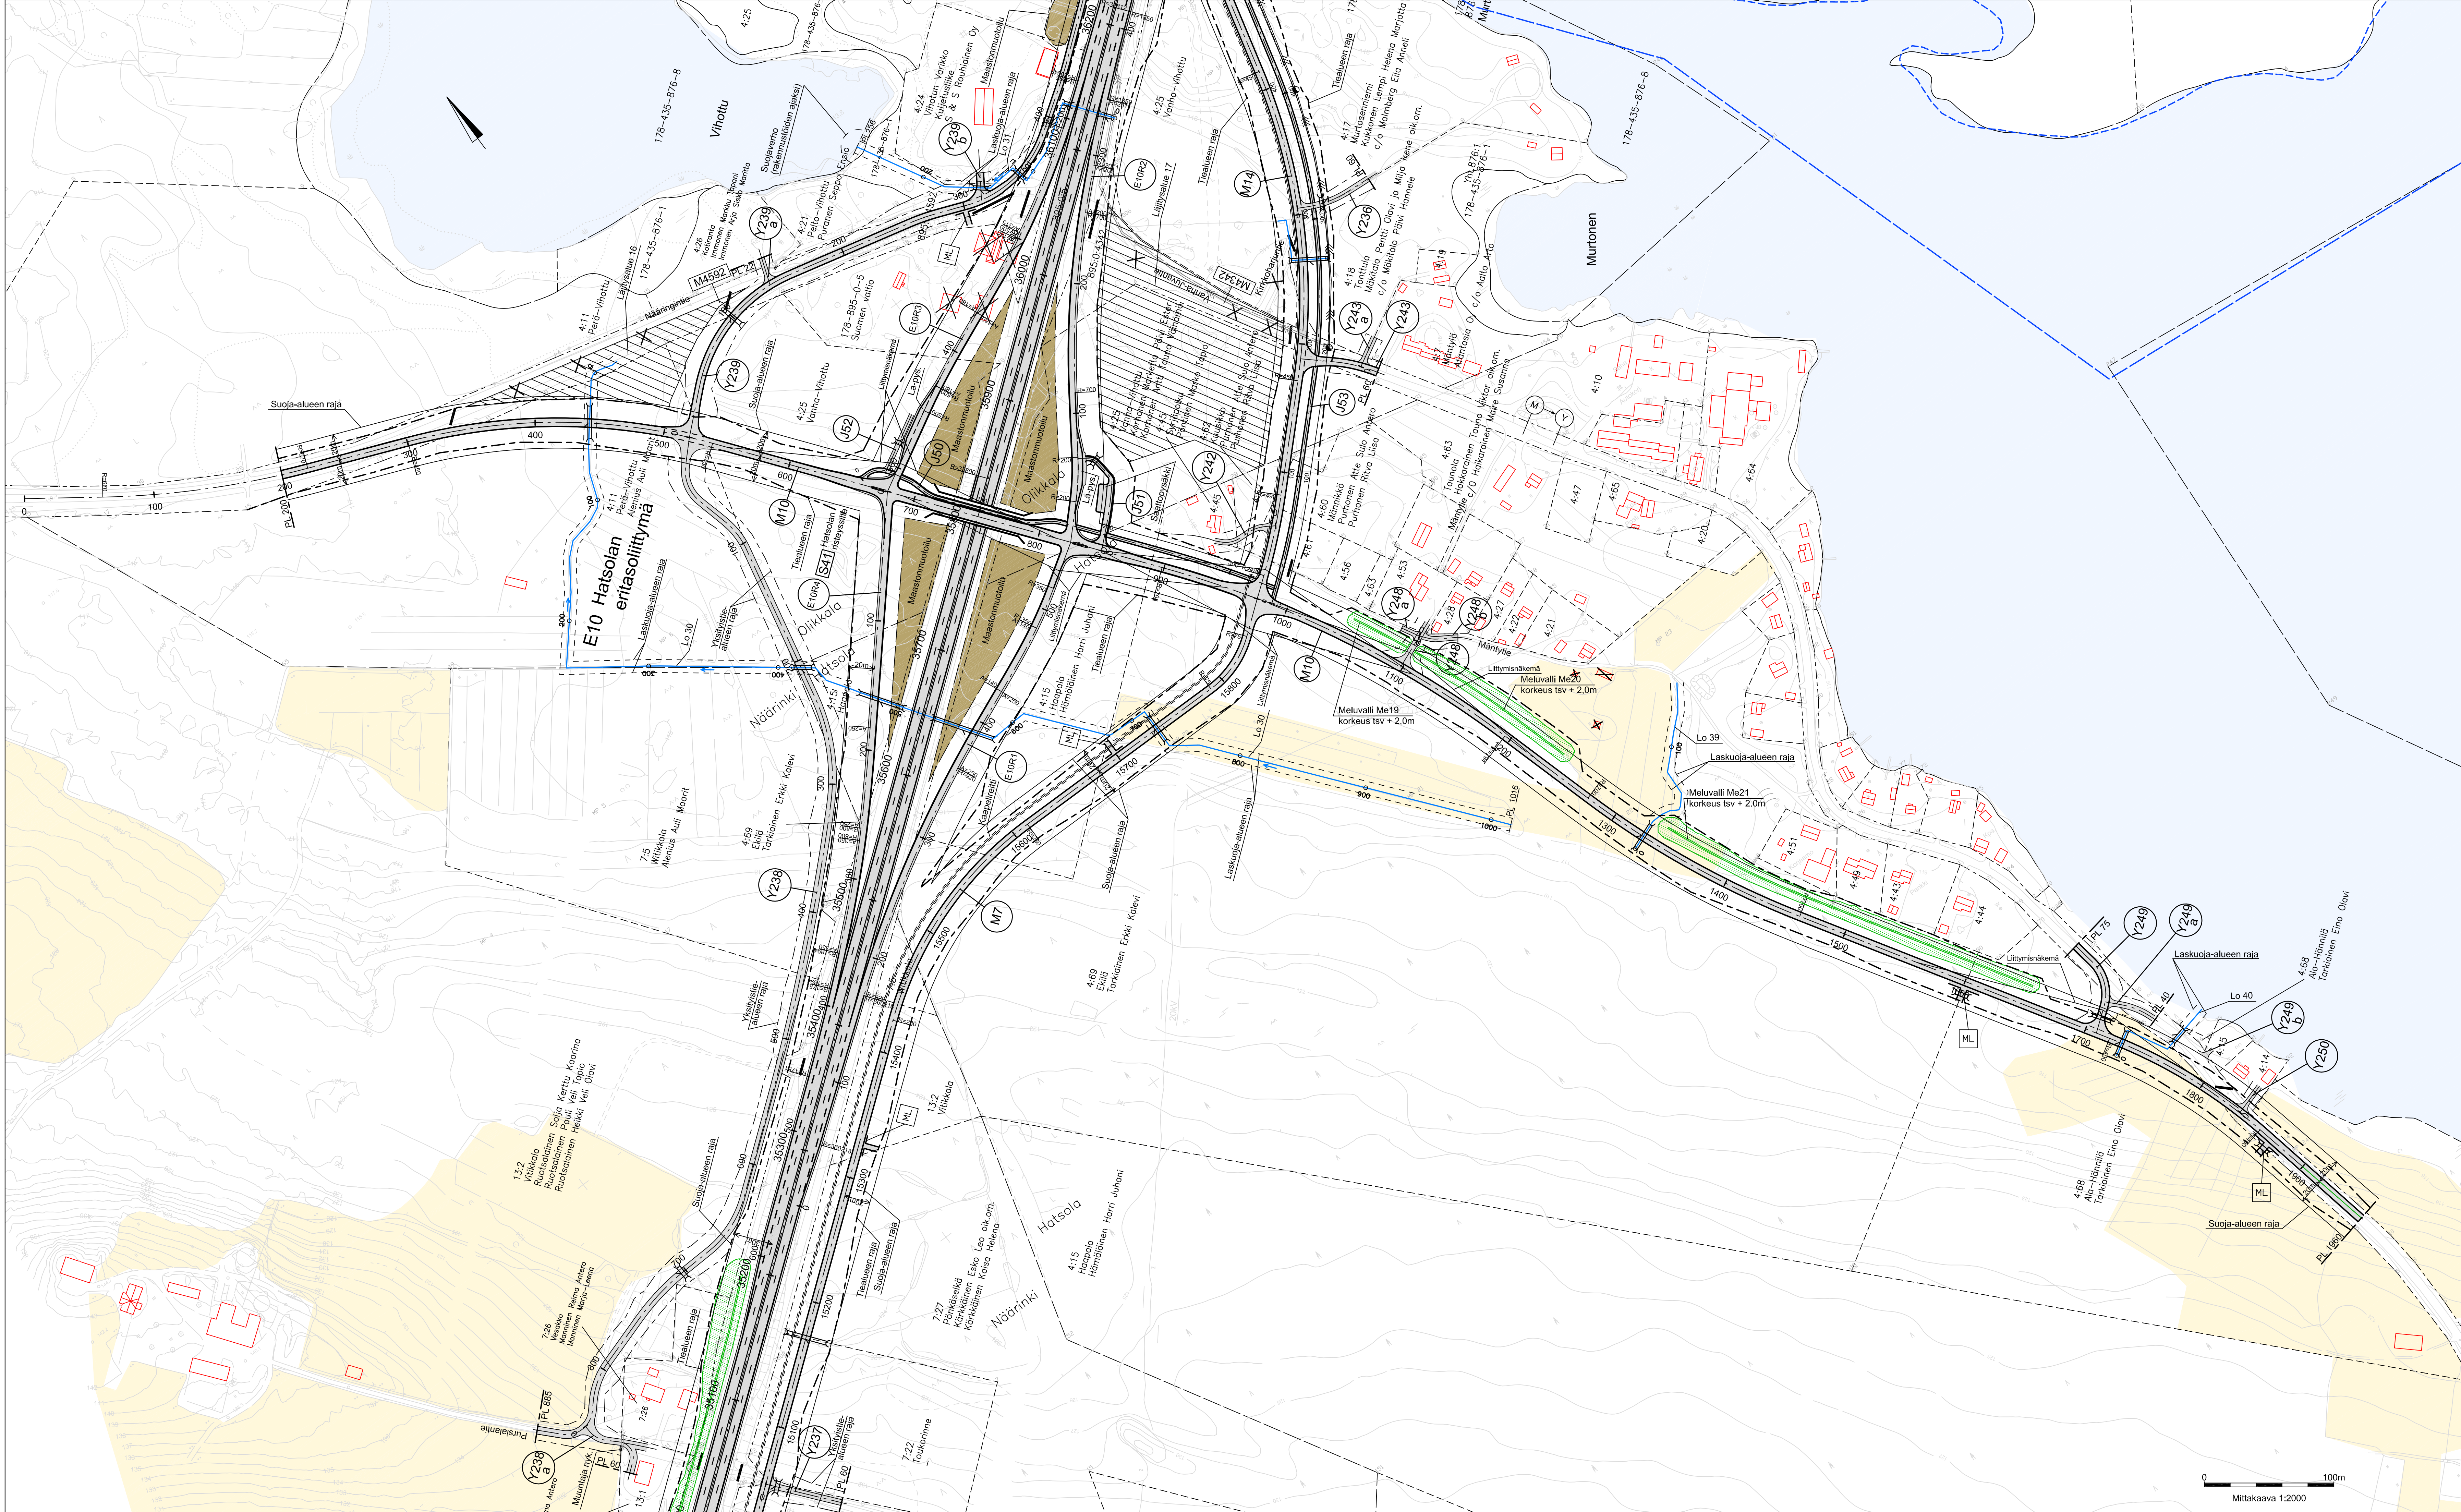

Korvaa piirustukset:
Suunnitelmakartat 3T-46 (12.12.2012)
Pituusleikkaus 5.2T-14 (12.12.2012)

Merkki	Muutos	Pvm	Suunn.	Tark.
Hankkeen nimi				
Valtatien 5 parantaminen välillä Tuupuralla - Vehmaa, Mikkeli ja Juva				
Tiesuunnitelman muutos välillä Nuutilanmäki - Vehmaa				
Piirustuksen sisältö				
Suunnitelmakartta ja pituusleikkaus M10 plv 200-1960				
DESTIA				
Liikennevirasto				
Pvm 28.9.2018	Suunn. Proj.pääll.	Markku Pennanen Heimo Hätinén	Pvm 28.9.2018	Tark. Hyv.
Tietokantatunnus V5 129/1780 - 136/2344		Hannu Nurmi Pitkinno 3T-24A		