


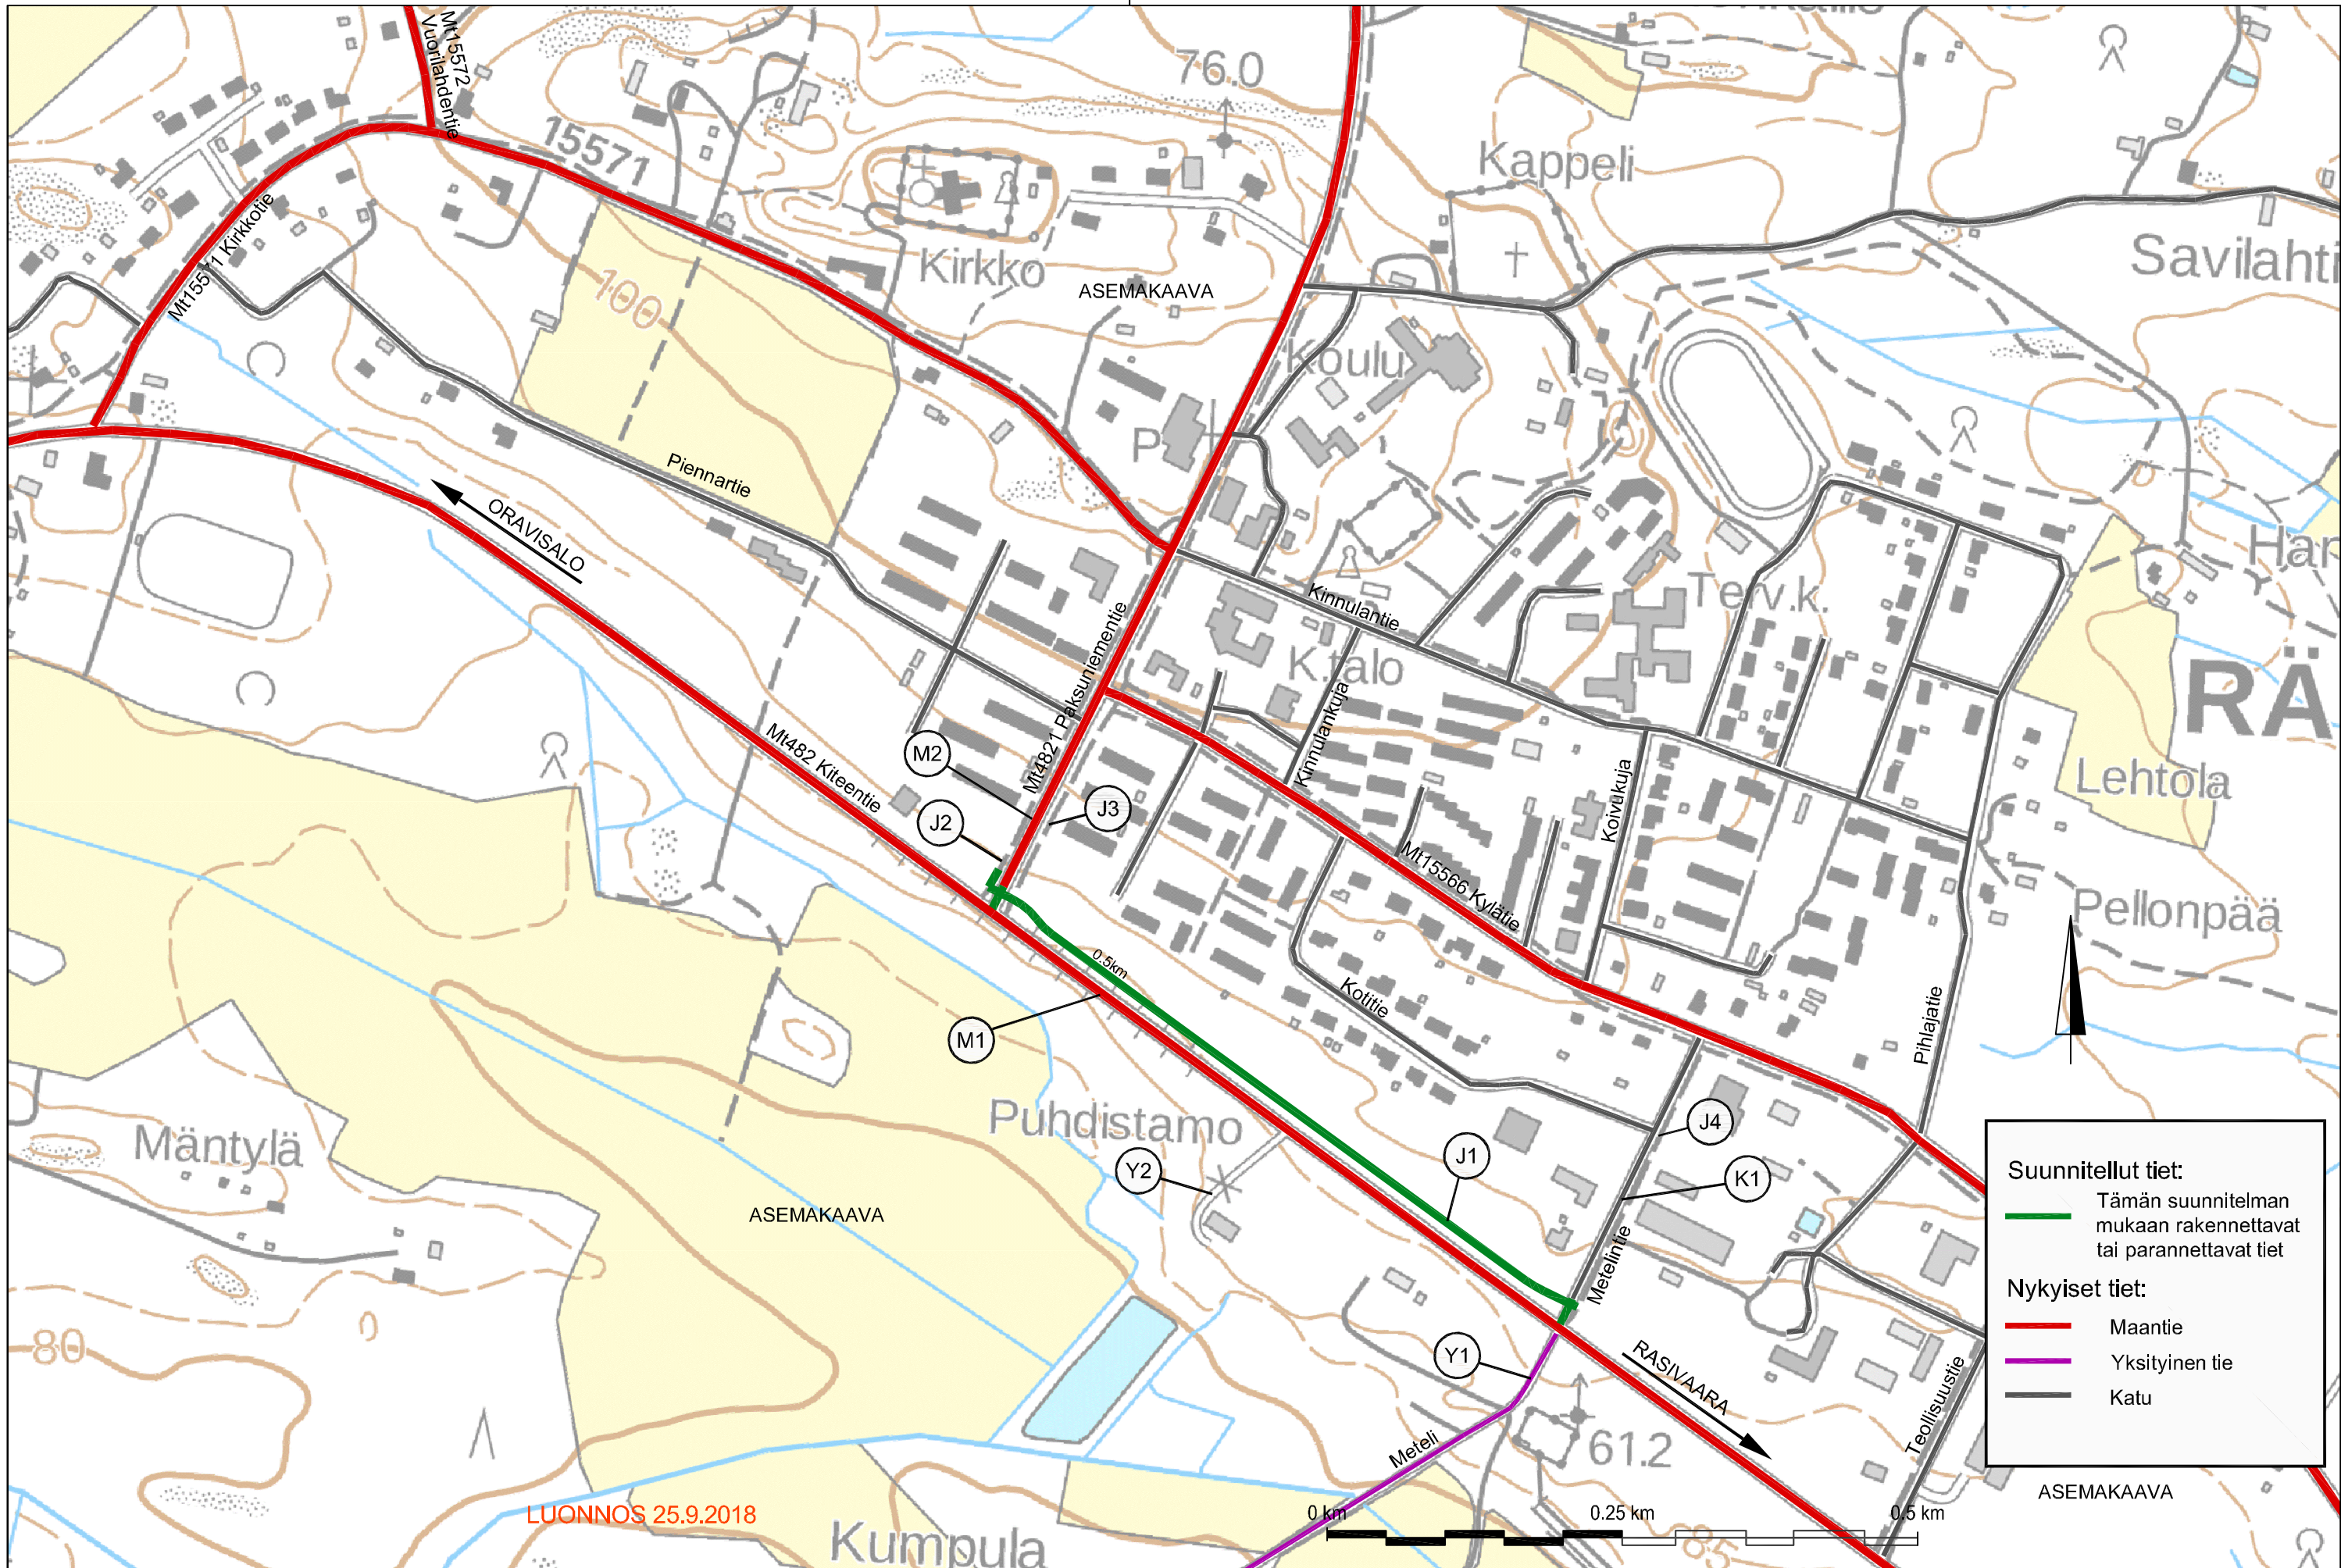

Suunnitellut tiet:

- Tämän suunnitelman mukaan rakennettavat tai parannettavat tiet

Nykyiset tiet:

- Maantie
- Yksityinen tie
- Katu

Merkki/Bef.	Muutos/Ändring	Pvm/Dat.	Suunn./Proj.	Tark./Gransk.	Koordinaattijärjestelmä	ETRS GK30	Tiesuunnitelma		
		SITOWISE			Kordinaatsystem		Maantien 482 kevyen liikenteen järjestelyt välillä Metelintie - mt 4821 Paksuniementie, Rääkkylä		
					Korkeusjärjestelmä	N2000			
Pvm/Dat.	Proj.pääll. Martti Hämäläinen	Pvm/Dat.	Proj.pääll. Lauri Koponen		Tierekisteritunnus	MT-----	Yleiskartta ja teiden hallinnollisten järjestelyjen kartta		Mittakaava/Skala
30.11.2018		30.11.2018	Suunn. Lauri Koponen		Vägrestersignum				1:5000
								Piir.nro/Ritn.nr	2.1T