


T:\ite2012\0731_V9 Oritupalokukset_IS\Osa B. Tiesuunnitelman pääpiirustuksen2.1T Yleiskartta\YLEISKARTTA_VT9.DWG

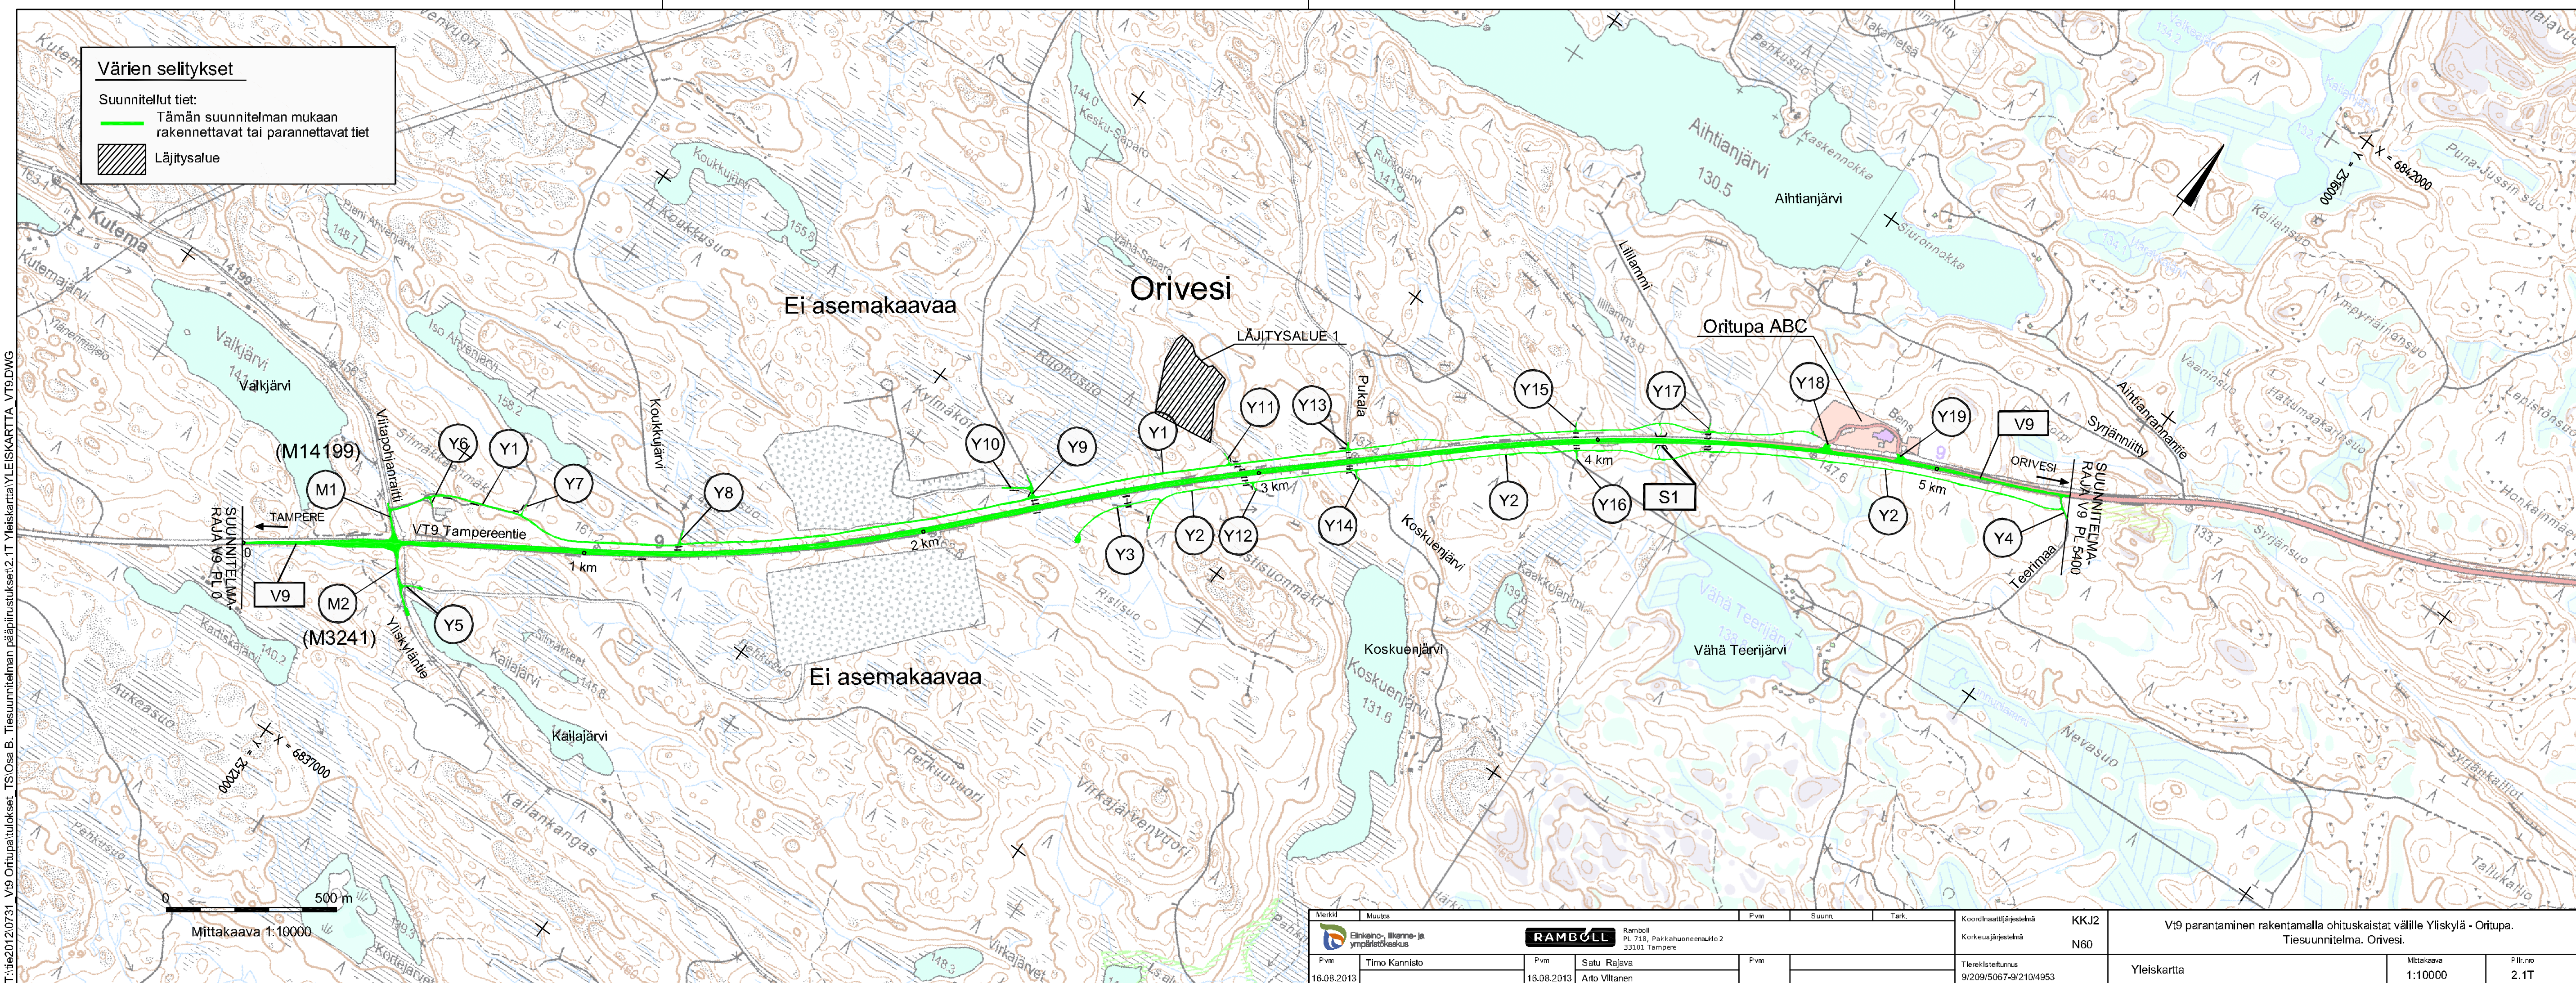

Värien selitykset

Suunnitellut tiet:

Tämän suunnitelman mukaan
rakennettavat tai parannettavat tiet

Läjitysalue

Ei asemakaavaa

Orivesi

Oritupa ABC

Ei asemakaavaa

Merkki	Muutos	Pvm	Suunn.	Tark.	Koordinaattijärjestelmä	KKJ2	V9 parantaminen rakentamalla ohituskaistat välille Yliskylä - Oritupa. Tiesuunnitelma. Orivesi.
	Elinkeino-, liikenne- ja ympäristökeskus	Pvm	Satu Rajava	Pvm	Korkeusjärjestelmä	N60	
Pvm	Timo Kannisto	16.08.2013	Arto Viitanen		Tiirekistiedunnus	9/209/5067-9/210/4953	Yleiskartta
					Mittakaava	1:10000	Pllr.no
							2.1T