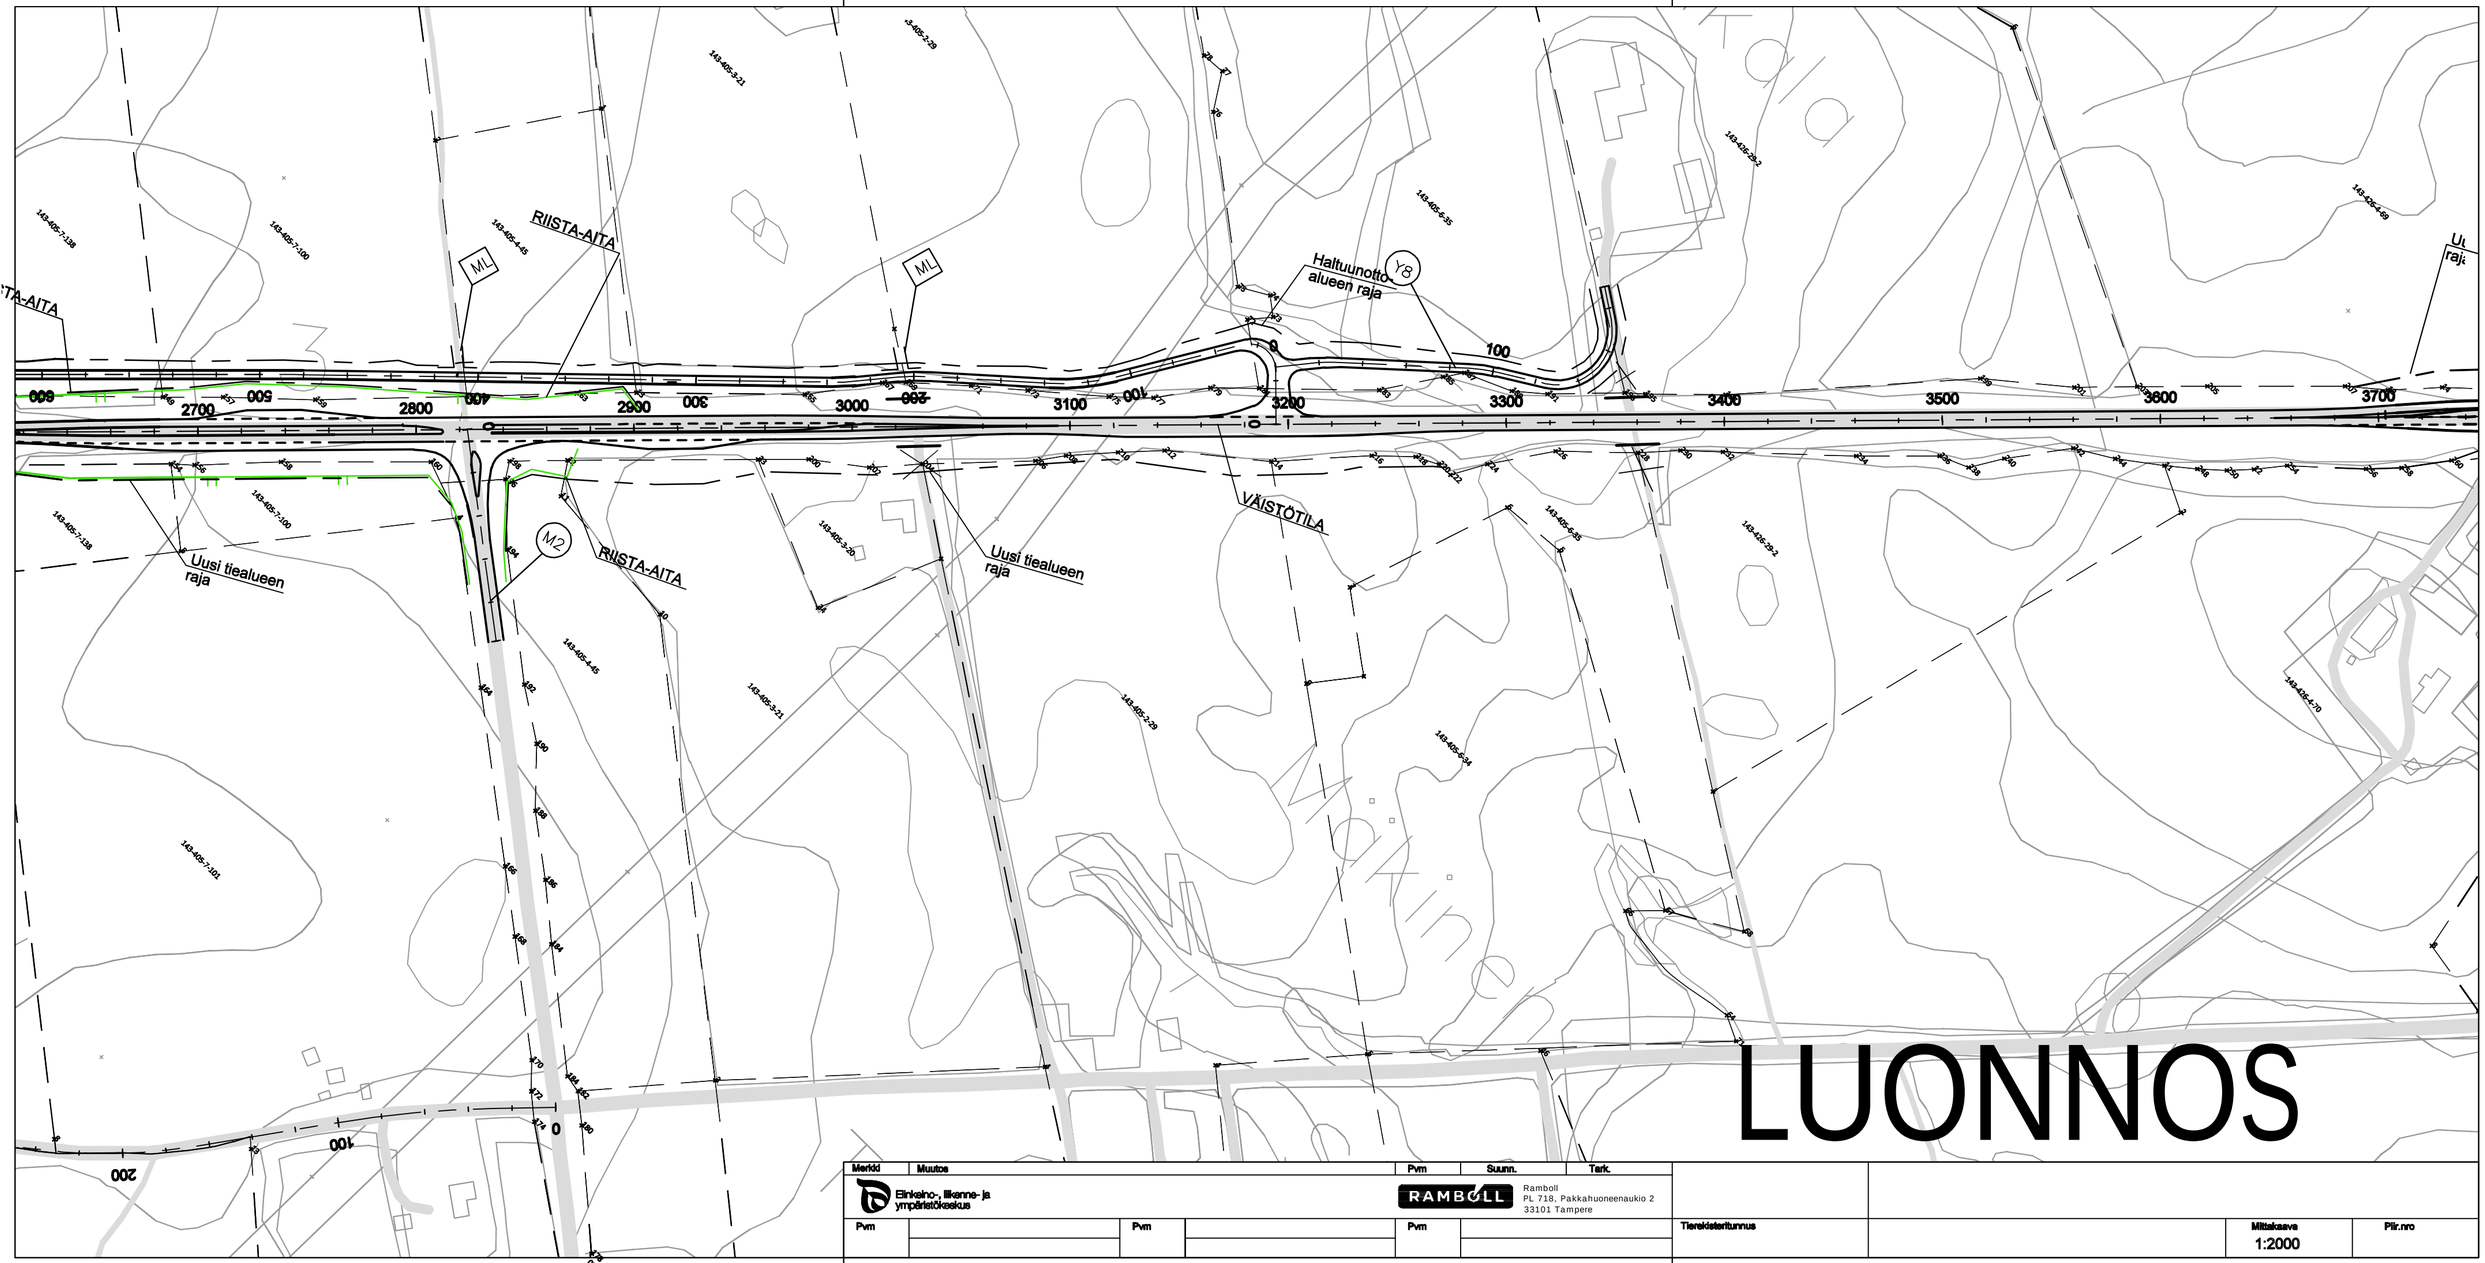

Merkid	Muutos	Pvm	Suunn.	Tark.

Elinkeino-, liikenne- ja ympäristökeskus

RAMBOLL

Ramboll
PL 718, Pakkahuoneenaukio 2
33101 Tampere

Pvm		Pvm		Pvm		Tiereksisteritunnus		Mittakaava	Piir.nro
								1:2000	