


Y:\2018\1_Rata\115111 Tasonisteykset_Hyvinää-Hanko, Hyvinää Ja Vihri\11_Tyoversio\RaRa\04_yleiskartta\Yleiskarttawms_Hyvinää.dwg

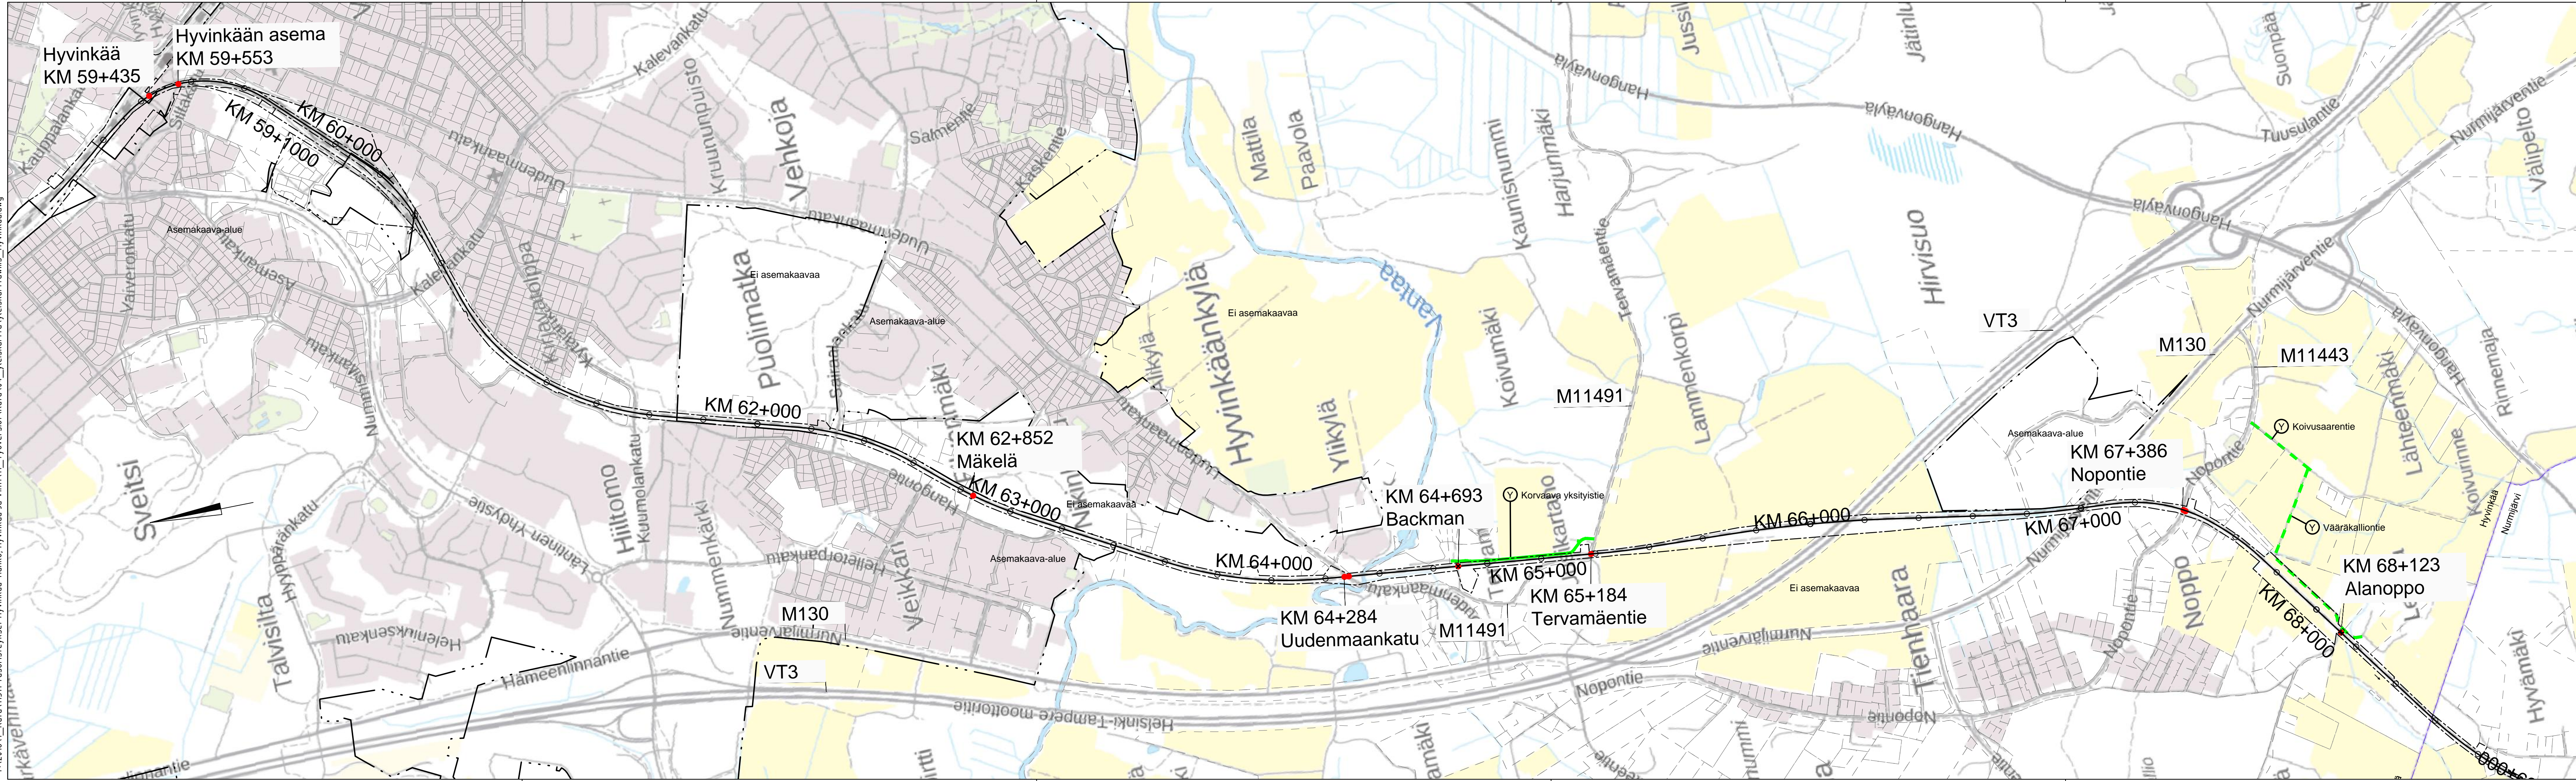

- Uusi tiehyteys
- - - Parannettava tiehyteys
- Tasonisteyks, nykyinen
- ✘ Tasonisteyks, poistettava
- Asemakaava-alueen raja
- Kunnanraja

LUONNOS 1.11.2018

Muut.	Selitys	Pvm	Tehnyt	Pvm	Hyv.
		Hanke tai ratava			
		Tasonisteyksien turvallisuuden parantaminen Hyvinkään alueella			
		Suunnitteluvaihe			
		Ratasuunnitelma			
Toimittaja		Päristyksen sisältö			
Yleiskartta		KM 59+435 - KM 68+000			
Piirt.	Aleksi Niemelä	Mittakaava	1:10 000		
Suunn.		Koordinaattijärjestelmä ja korkeusjärjestelmä	ETRS-GK24 / N2000		
Tark.		Rataosan nro	141		
Hyv.		Paikka	Laji	Numero	Muut. Lehti
Til. hyv.		1400	73	2751	1