


T:\tie2018\1510042138_VT3 Sääksjärvi TS ja RS\tulokset_TS\Osa B. Tiesuunnitelman pääpiirustukset\3T Suunnitelmapaketti\SUUNNITELMAKARTTA.DWG

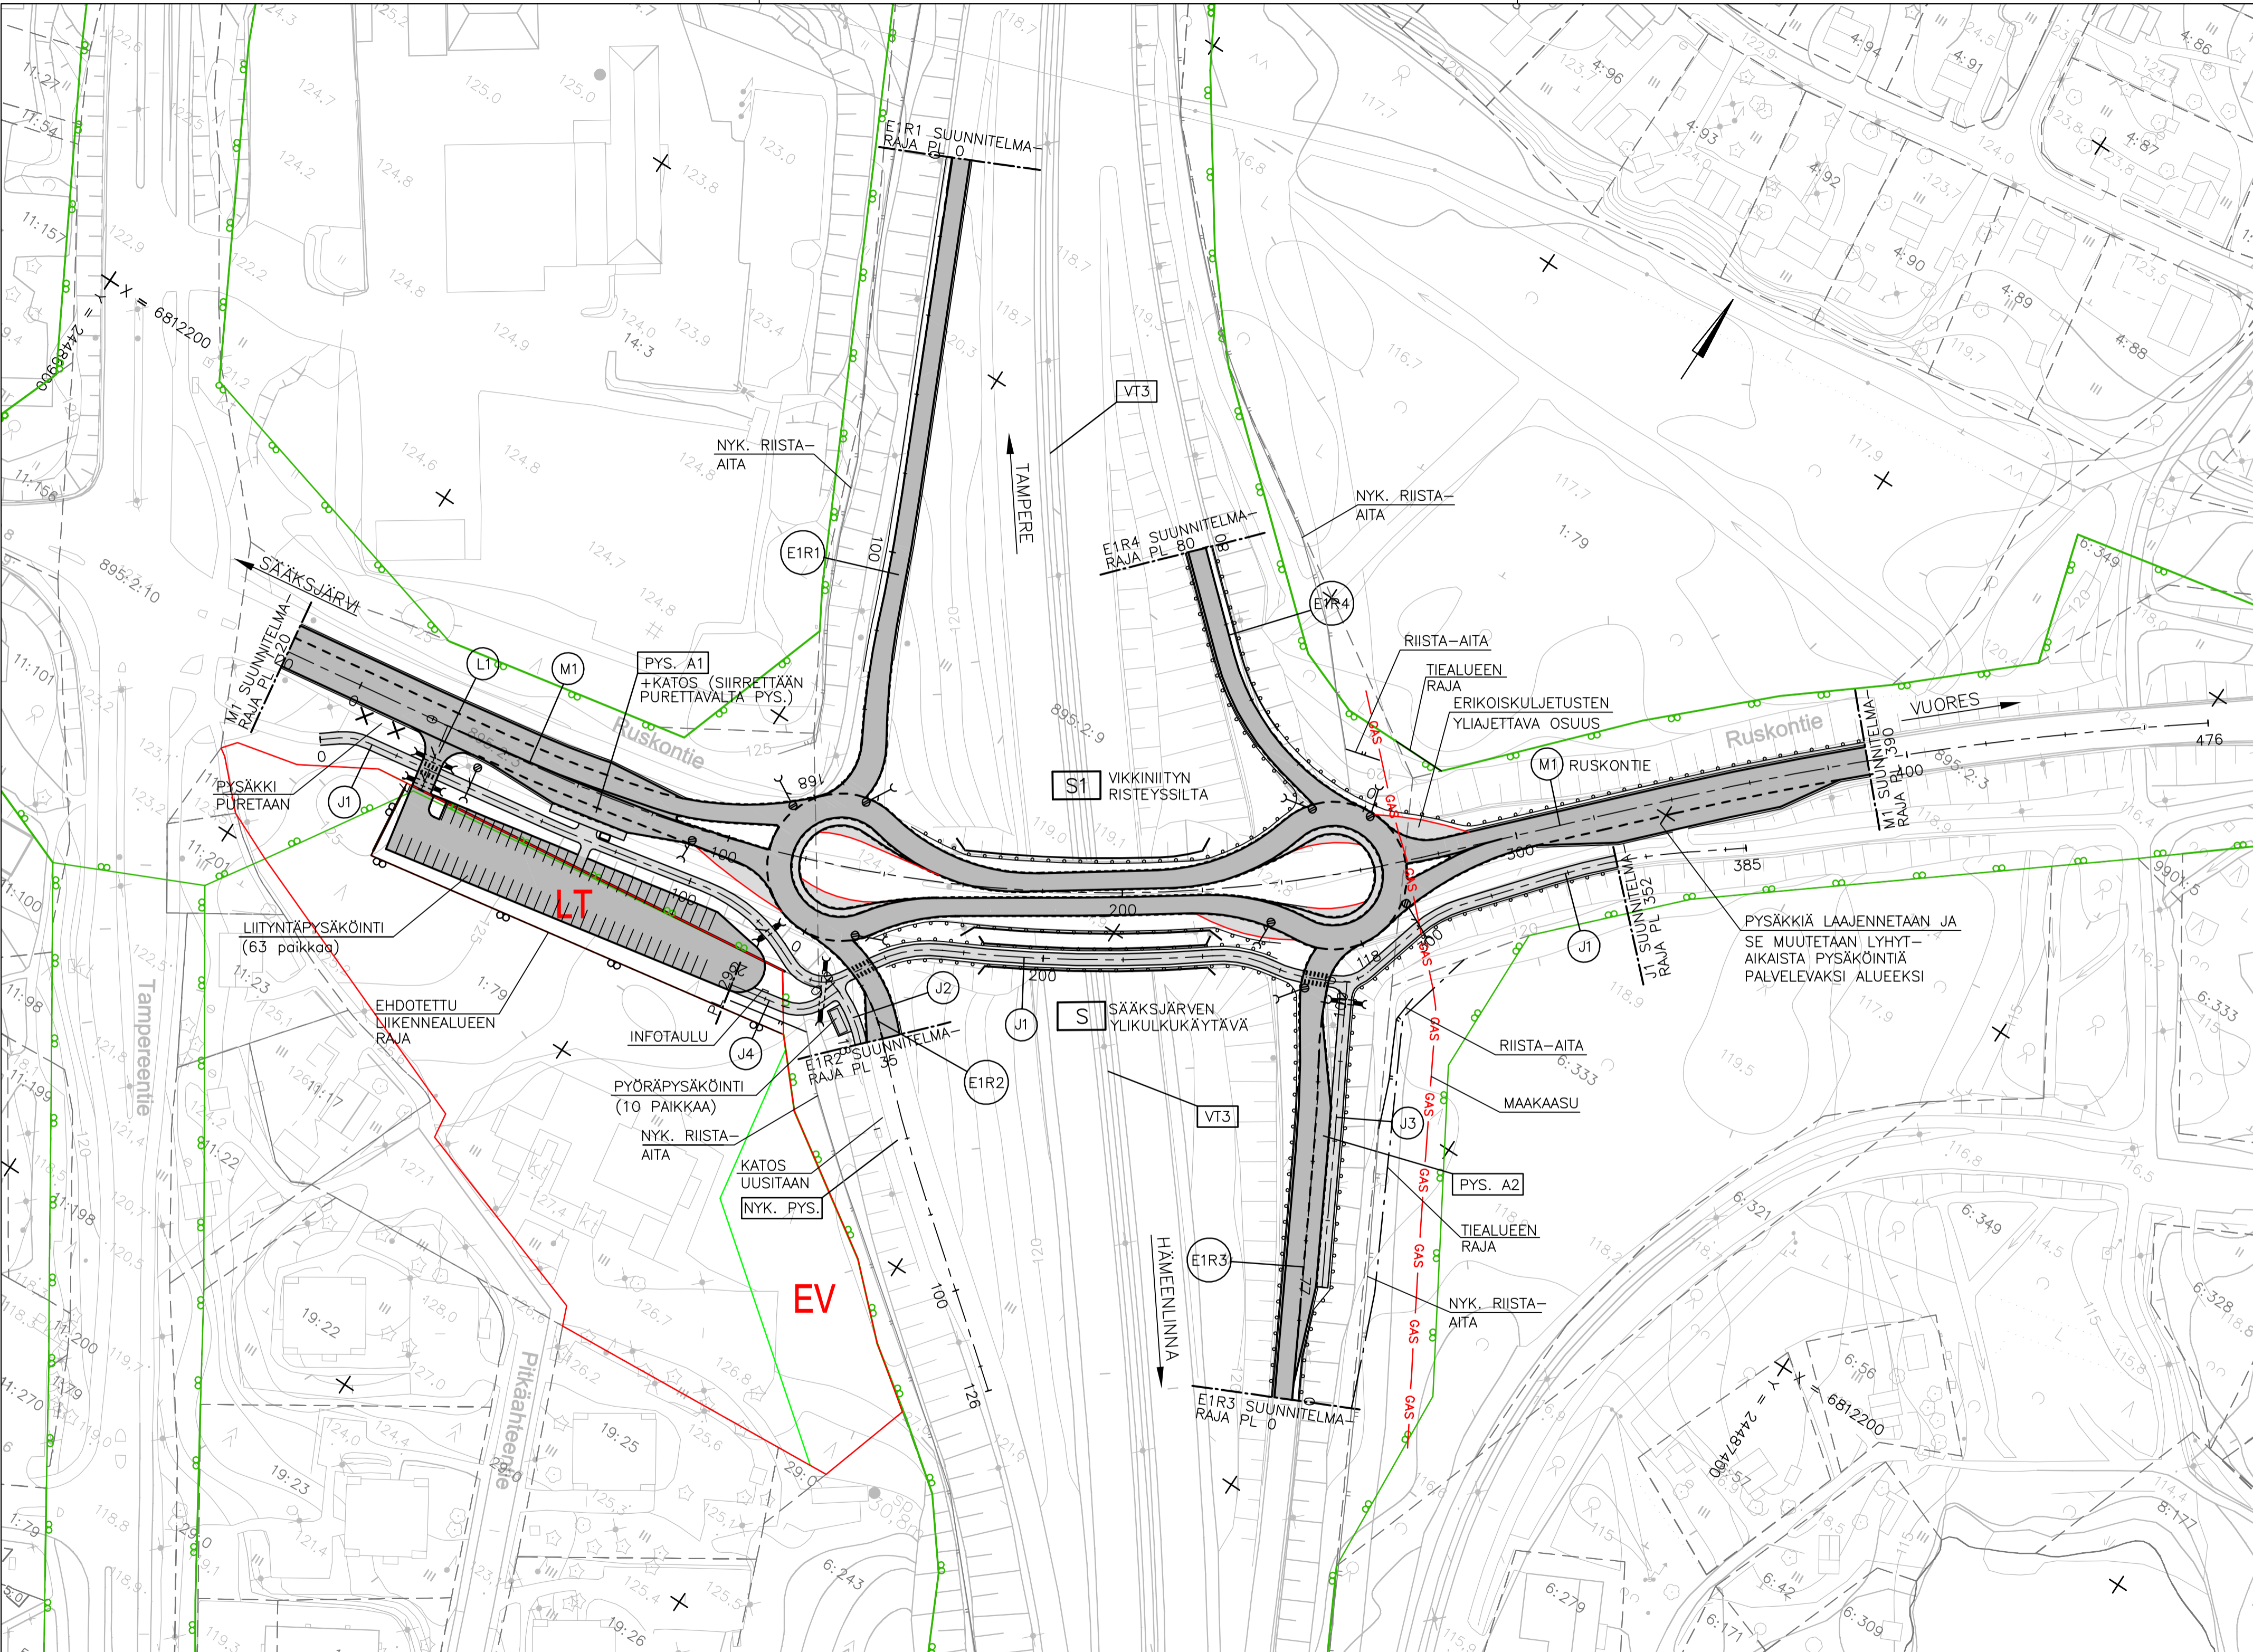

Erteko - Ilmari ja ympäristökeskus Pvm Heikki Koski 15.10.2018		Lempäälän kunta Pvm Timo Nevala 15.10.2018		RAMBOLL Ramboll PL 718, Pakkahuoneenaukio 2 33101 Tampere Pvm Marko Turkki 15.10.2018 Tuomas Mäkelä		Koordinaattijärjestelmä ETRS-GK24 Korkeusjärjestelmä N2000 Tierekisteritunnus 3/134/5800 - /135/550		Valtatie 3 Sääksjärven eritasoliittymän parantaminen, Lempäälä Tiesuunnitelma Suunnitelmapaketti M1 plv. -20 - 390		Mittakaava 1:1000	Piir.nro 3T-1
--	--	--	--	---	--	---	--	--	--	-------------------	---------------