


- MERKINTÖJEN SELITYS**
- OLEMASSA OLEVAA PUUSTOA
 - NYKYISEN PUUSTON RAJA
 - LIITO-ORAVAN LISÄÄNTYMIS- JA LEVÄHDYSALUEEN REUNA
 - ISTUTETTAVAA PUUSTOA
 - PENSASISTUTUS
 - NURMETUS
 - GRANIITTIKIVEYS
 - BETONIKIVEYS
 - VÄRILLINEN BETONIKIVEYS
 - KAIDELINJA

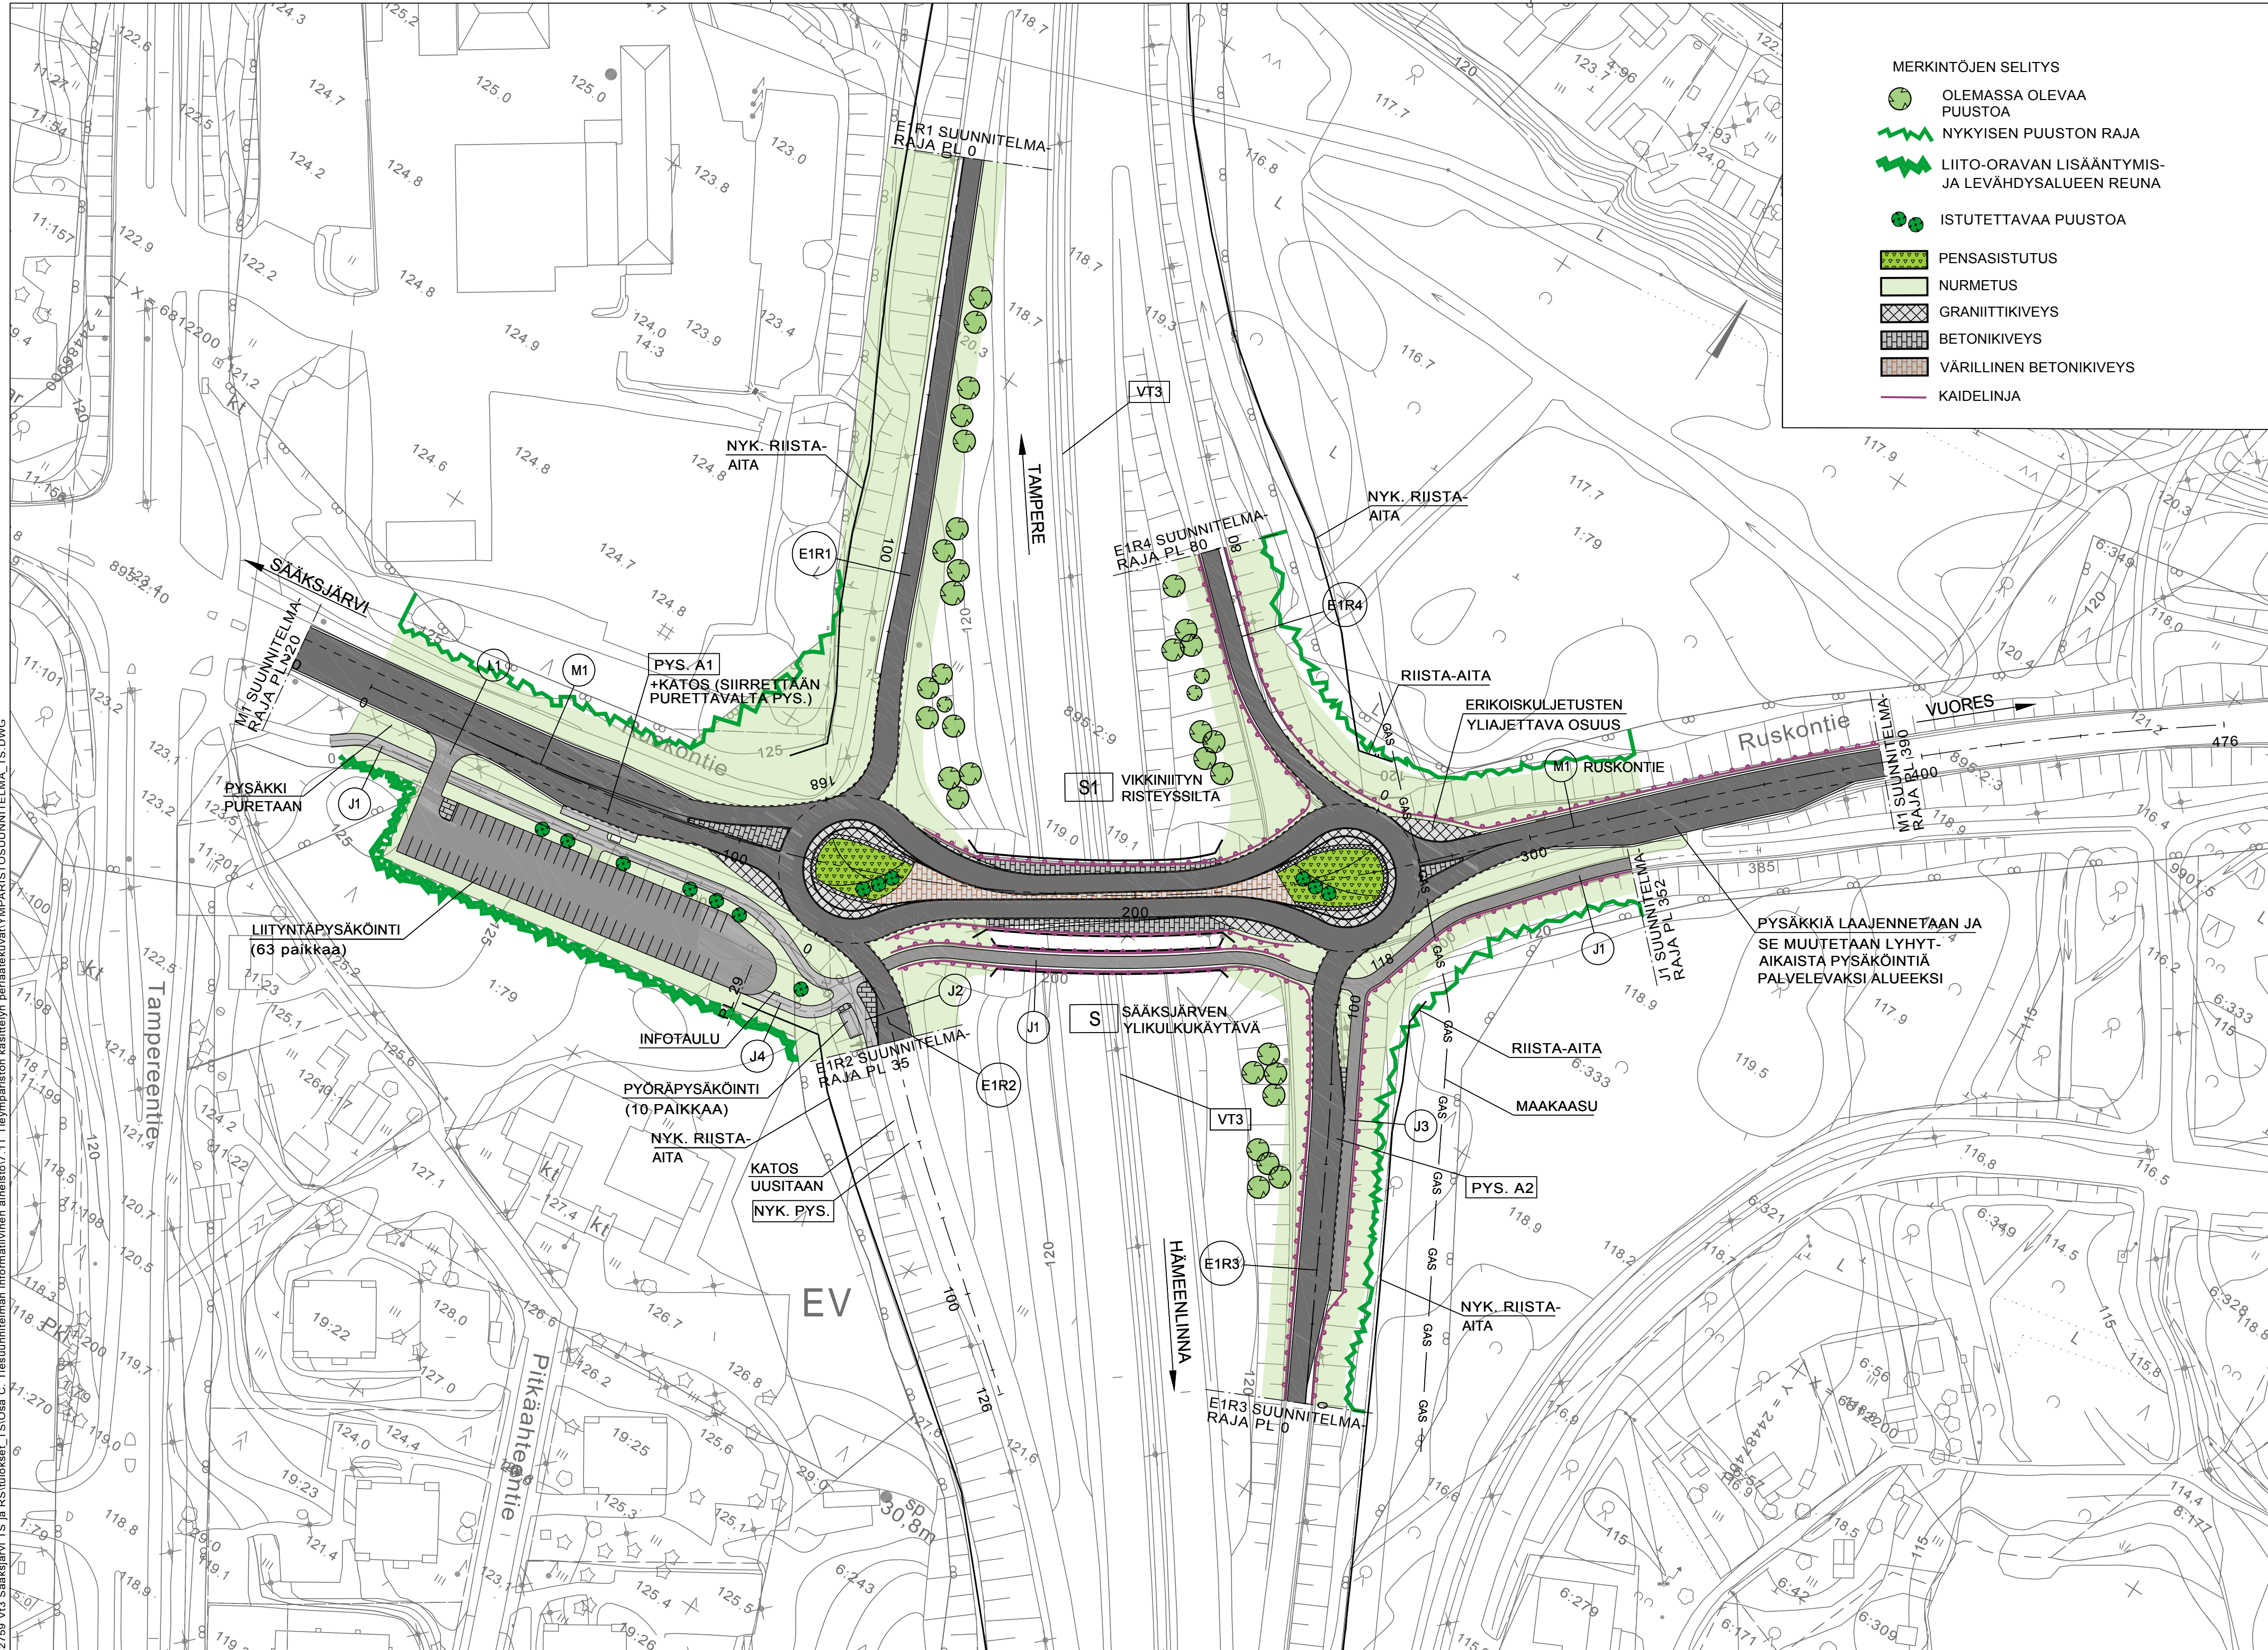

PYSÄKKIÄ LAAJENNETAAN JA SE MUUTETAAN LYHYT-AIKAISTA PYSÄKÖINTIÄ PALVELEVAKSI ALUEEKSI

		Lempäälän kunta				Koordinaattijärjestelmä ETRS-GK24 Korkeusjärjestelmä N2000		Valtatie 3 Sääksjärven eritasoliittymän parantaminen, Lempäälä Tieympäristösuunnitelma				
Pvm	Heikki Koski	Pvm	Timo Nevala	Pvm	Marko Turkki	Tierekisteritunnus	3/134/5800 - /135/550	Ympäristösuunnitelmakartta M1 plv. -20 - 390	Mittakaava	1:1000	Piir.nro	7T-1
Merkki	Muutos	Pvm	Suunn.	Tark.								

T:\tie2018\1510042759 V13 Sääksjärvi TS ja RSTulokeel_TSOsa C. Tiesuunnitelman informatiivinen aineisto7.1T Tiesuunnitelman periaatekuvatyöympäristösuunnitelma_TS.DWG