


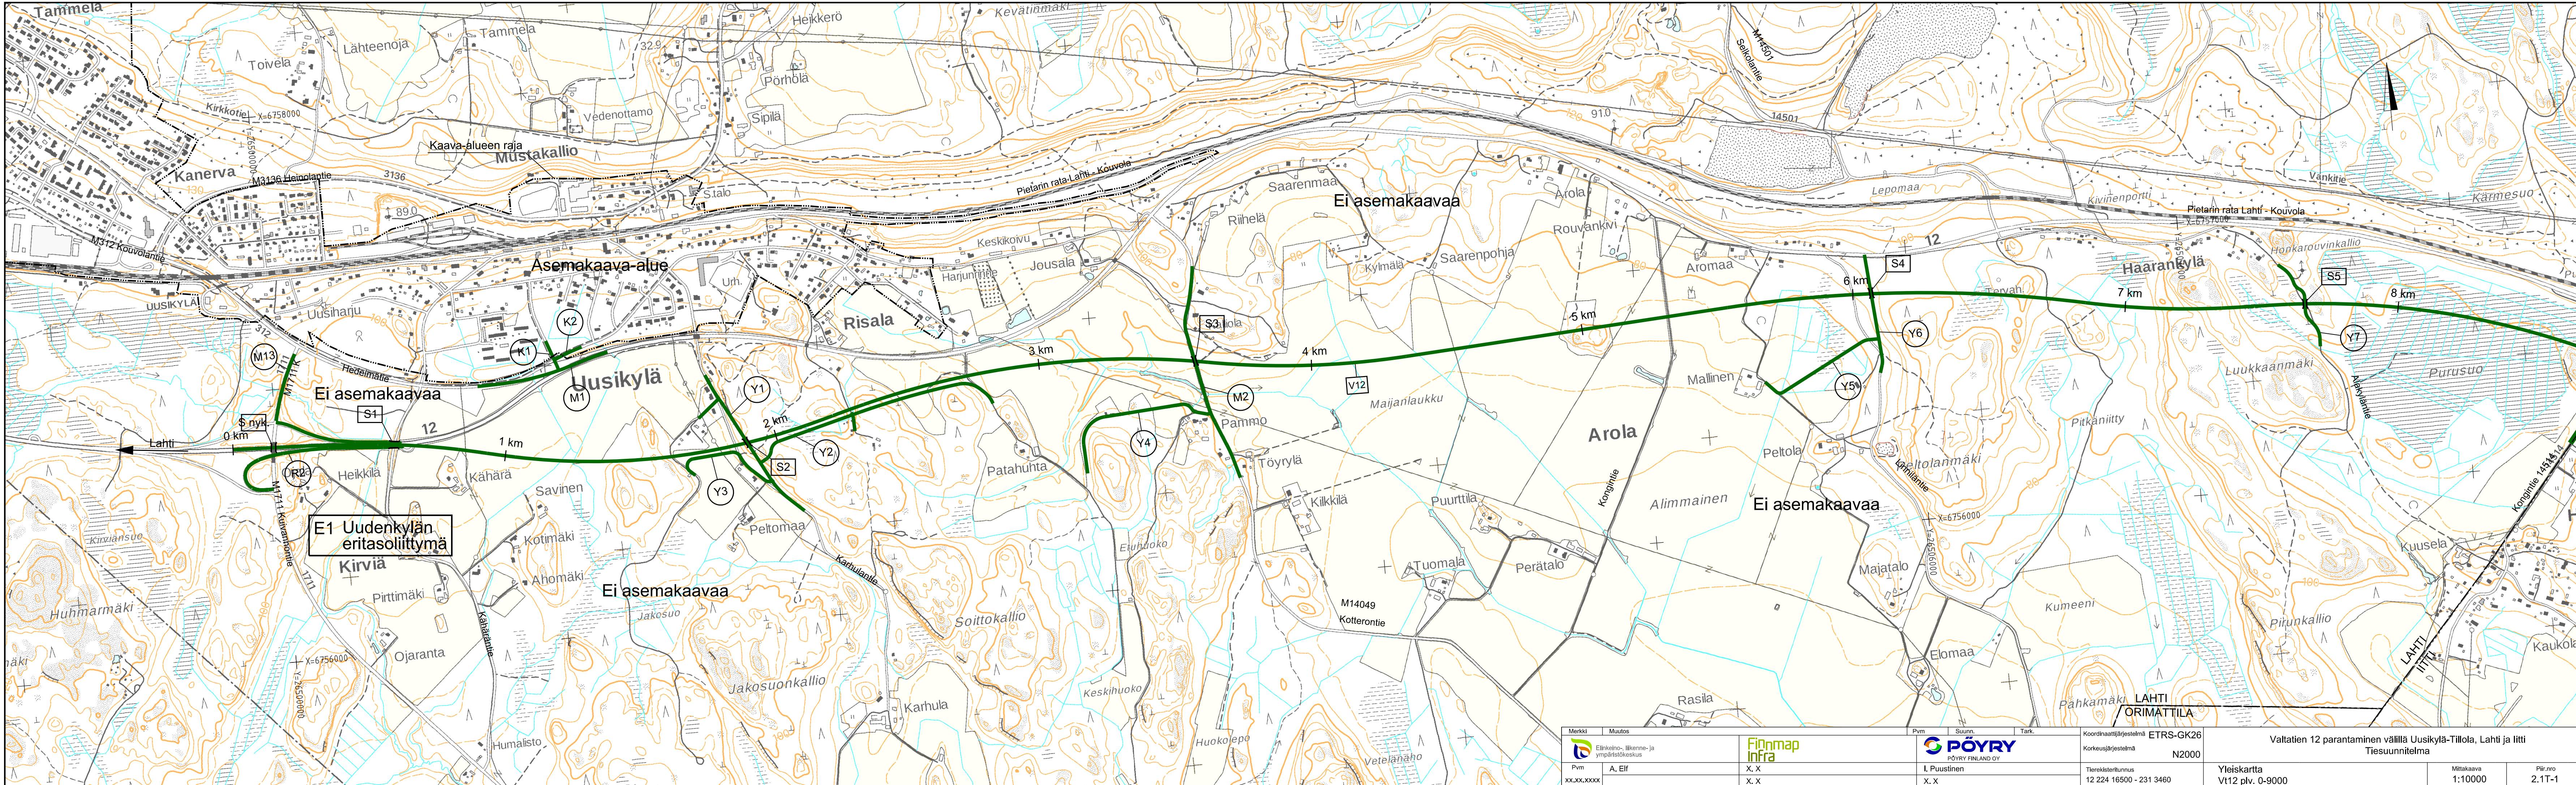

Merkki	Muutos	Pvm	Suunn.	Tark.	Koordinaattijärjestelmä	ETRS-GK26	Valtatien 12 parantaminen välillä Uusikylä-Tillola, Lahti ja Iitti		
	Elinkeino-, liikenne- ja ympäristökeskus	XX.XX.XXXX	A, Elf	X, X	Korkeusjärjestelmä	N2000	Tiesuunnitelma		
Pvm		A, Elf		X, X	Tierekisteritunnus		Yleiskartta	Mittakaava	Piir.no
XX.XX.XXXX		A, Elf		X, X	12 224 16500 - 231 3460		Vt12 plv. 0-9000	1:10000	2.1T-1