


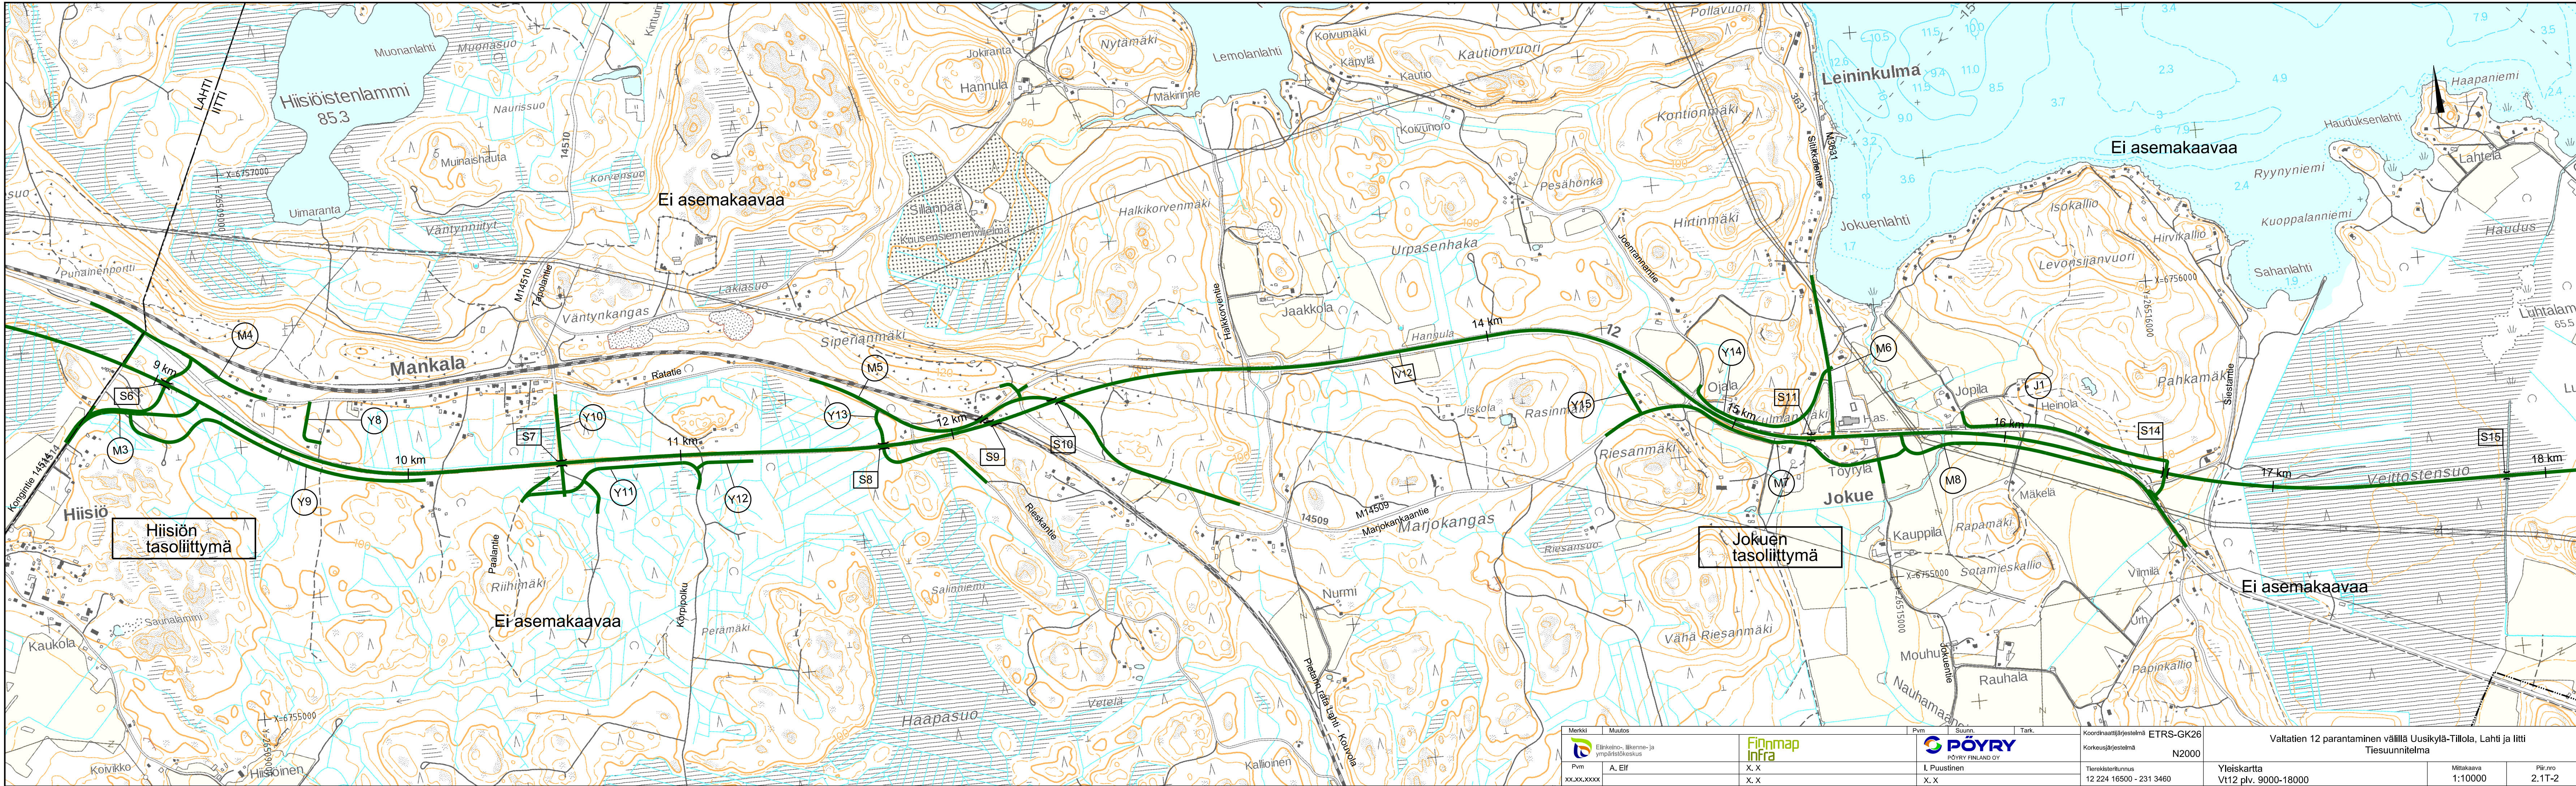

Merkki Muutos		Pvm Suunn. Tark.		Koordinaattijärjestelmä ETRS-GK26		Valtatien 12 parantaminen välillä Uusikylä-Tillola, Lahti ja Iitti	
Elinkeino-, liikenne- ja ympäristökeskus		Finnmap Infra		PÖYRY FINLAND OY		Tiesuunnitelma	
Pvm A, Elf		X, X		I, Puustinen		Yleiskartta	
xx.xx.xxxx		X, X		X, X		Vt12 plv. 9000-18000	
				Tierekisteritunnus 12 224 16500 - 231 3460		Mittakaava 1:10000	
						Piir.no 2.1T-2	