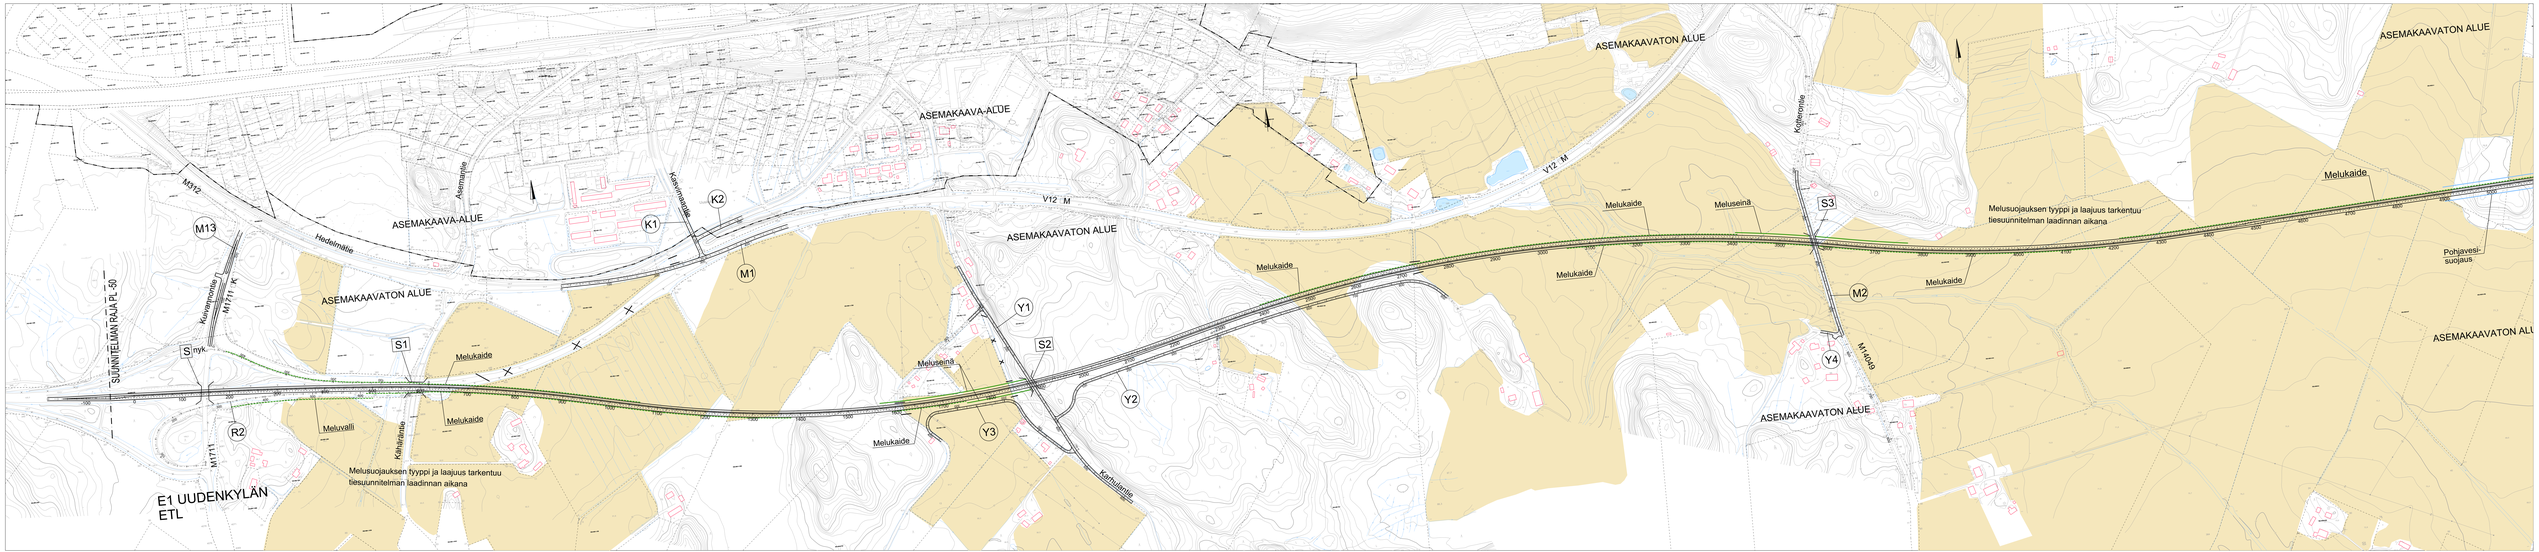
ASEMAKAAVA-ALUE
ASEMAKAAVA-ALUE
ASEMAKAAVATON ALUE
ASEMAKAAVATON ALUE
ASEMAKAAVATON ALUE
ASEMAKAAVATON ALUE
ASEMAKAAVATON ALUE
ASEMAKAAVATON ALUE
M312
Hedelmätie
Asemantie
Kasvimontie
Kasvimontie
M1711
M1711
Kilhärantie
Kottenpolku
Kehätie
V12 M
V12 M
M13
K1
K2
M1
M2
S1
S2
S3
S nyk.
R2
Y1
Y2
Y3
Y4
SUUNNITELMAN RAJA PL-50
Melukaide
Melukaide
Melukaide
Melukaide
Melukaide
Melukaide
Melukaide
Melukaide
Meluseinä
Meluseinä
Meluvalli
Melusuojauksen tyyppi ja laajuus tarkentuu tiesuunnitelman laadinnan aikana
Melusuojauksen tyyppi ja laajuus tarkentuu tiesuunnitelman laadinnan aikana
Pohjavesi-suojaus
E1 UUDENKYLÄN ETL