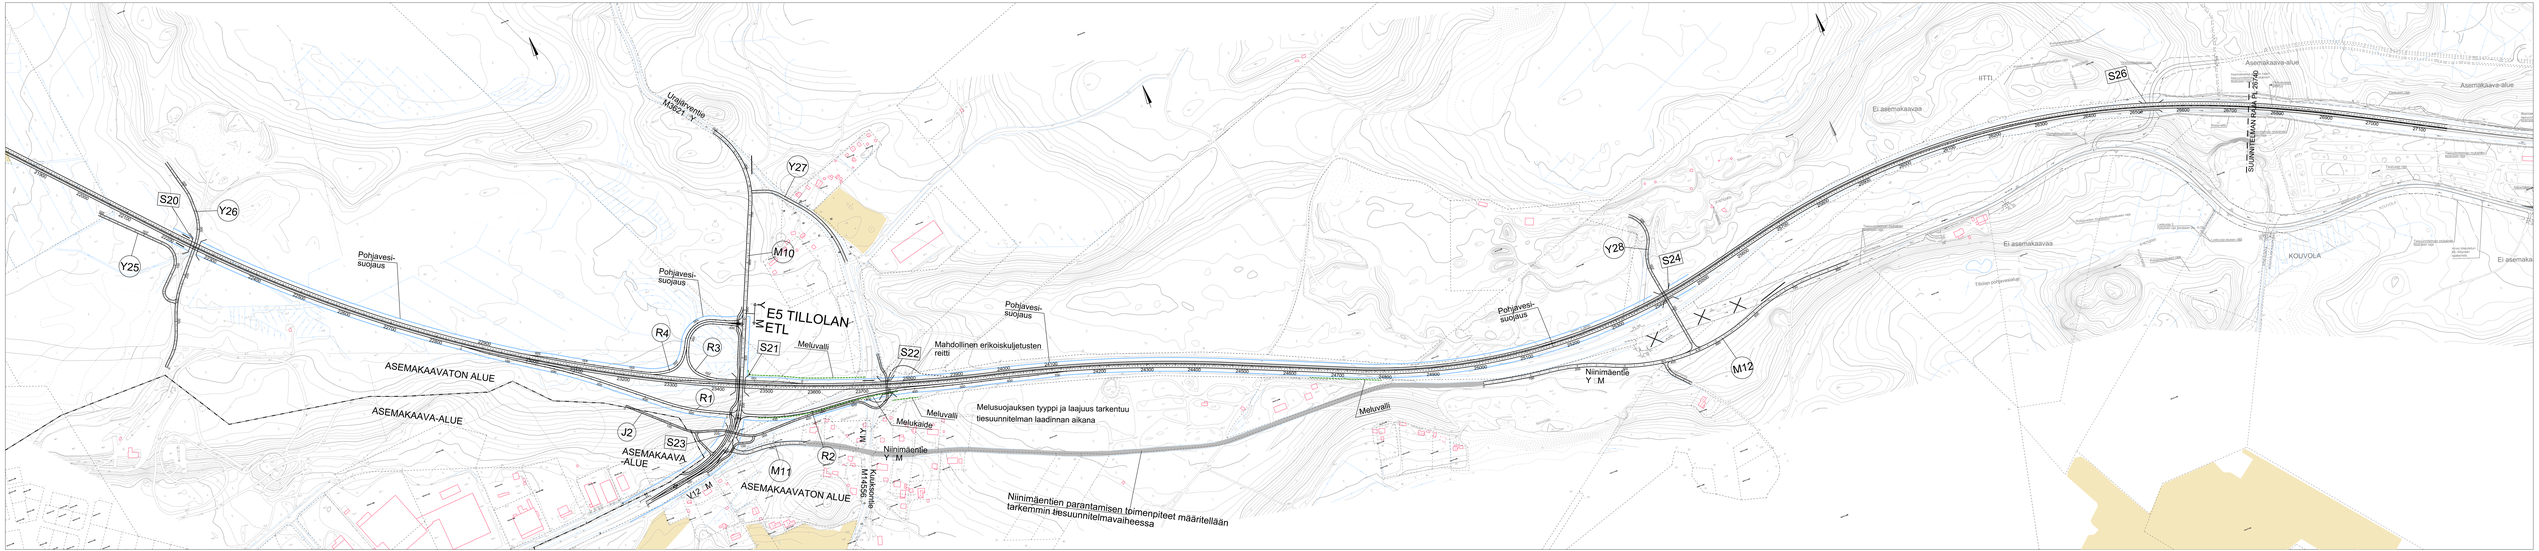
S20
Y26
Y25
Pohjavesi-
suojaus
Urajärventie
M3824 Y
Y27
M10
Pohjavesi-
suojaus
E5 TILLOLAN
ETL
R4
R3
S21
Meluvalli
S22
Mahdollinen erikoiskuljetusten
reitti
Pohjavesi-
suojaus
ASEMAKAAVATON ALUE
R1
ASEMAKAAVA-ALUE
J2
S23
ASEMAKAAVA
-ALUE
M11
ASEMAKAAVATON ALUE
V12 M
Meluvalli
Melukäsde
Ninimäentie
Y M
R2
Kuusiontie
M3824
Melusuojauksen tyyppi ja laajuus tarkentuu
tiesuunnitelman laadinnan aikana
Ninimäentien parantamisen toimenpiteet määritellään
tarkemmin tiesuunnitelmavaiheessa
Pohjavesi-
suojaus
Meluvalli
Y28
S24
Ninimäentie
Y M
M12
Ei asemakaavaa
IITTI
S26
Asemakaava-alue
Asemakaava-alue
SUUNNITELMAN KOHDE 26700
Ei asemakaavaa
KOUVOLA
Ei asemakaavaa
Ei asemakaavaa
Tavoite poikkeamaksi