


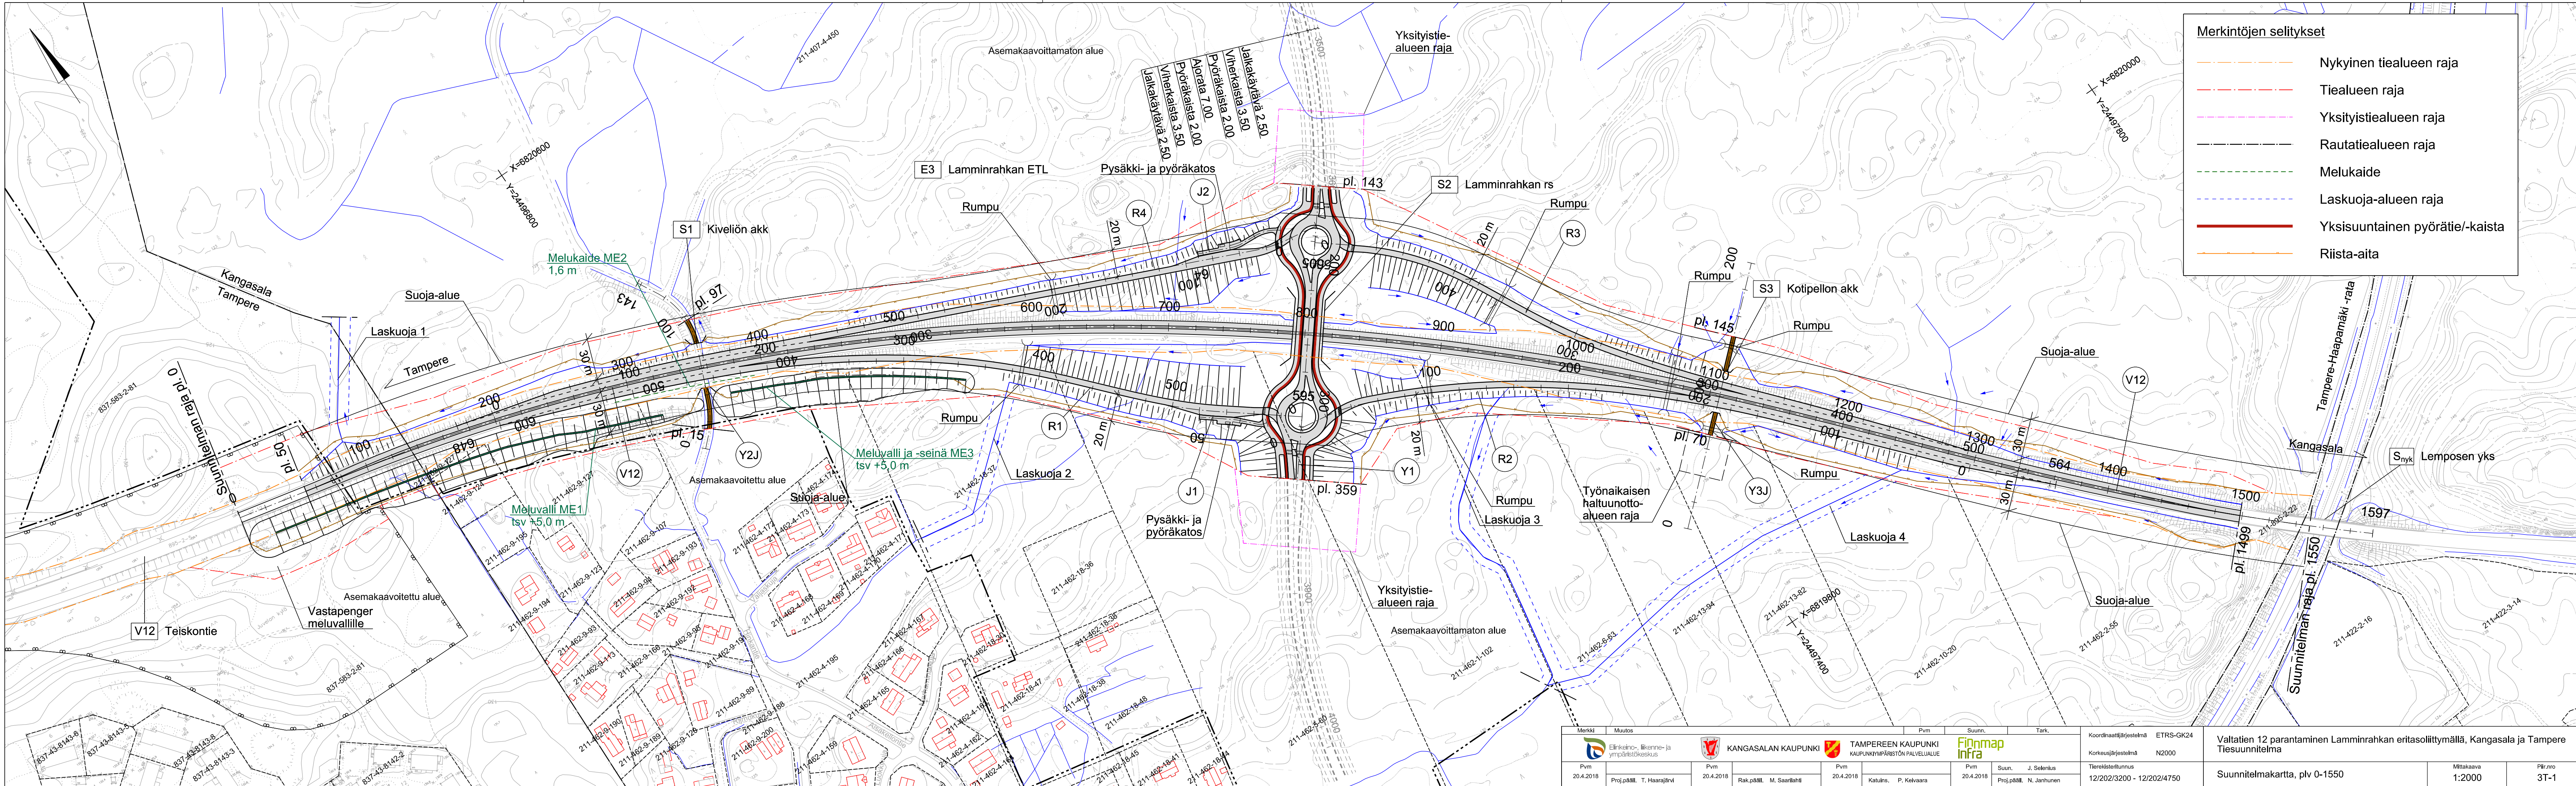

Merkintöjen selitykset	
	Nykyinen tiealueen raja
	Tiealueen raja
	Yksitystiealueen raja
	Rautatiealueen raja
	Melukaide
	Laskuoja-alueen raja
	Yksisuuntainen pyörätie/-kaista
	Riista-aita

Merkki		Muutos				Pvm		Suunn.		Tark.		Koordinaattijärjestelmä	ETRS-GK24		Valtatien 12 parantaminen Lamminrahkan eritasoliittymällä, Kangasala ja Tampere Tiesuunnitelma								
		Elinkeino-, liikenne- ja ympäristökeskus						KANGASALAN KAUPUNKI				TAMPEREEN KAUPUNKI		Korkeusjärjestelmä		N2000							
Pvm		Pvm		Pvm		Pvm		Pvm		Suun.		J. Selenius		Tierekisteriluvutus		Suunnitelmapaketti, plv 0-1550							
20.4.2018		20.4.2018		20.4.2018		20.4.2018		20.4.2018		Proj.pääll.		N. Järninen		12/202/3200 - 12/202/4750									
Proj.pääll.		T. Haaraajärvi		Rak.pääll.		M. Saariluoma		Katuins.		P. Keivasaara		Proj.pääll.		N. Järninen		Mittakaava		1:2000		Pllr.nro		3T-1	