
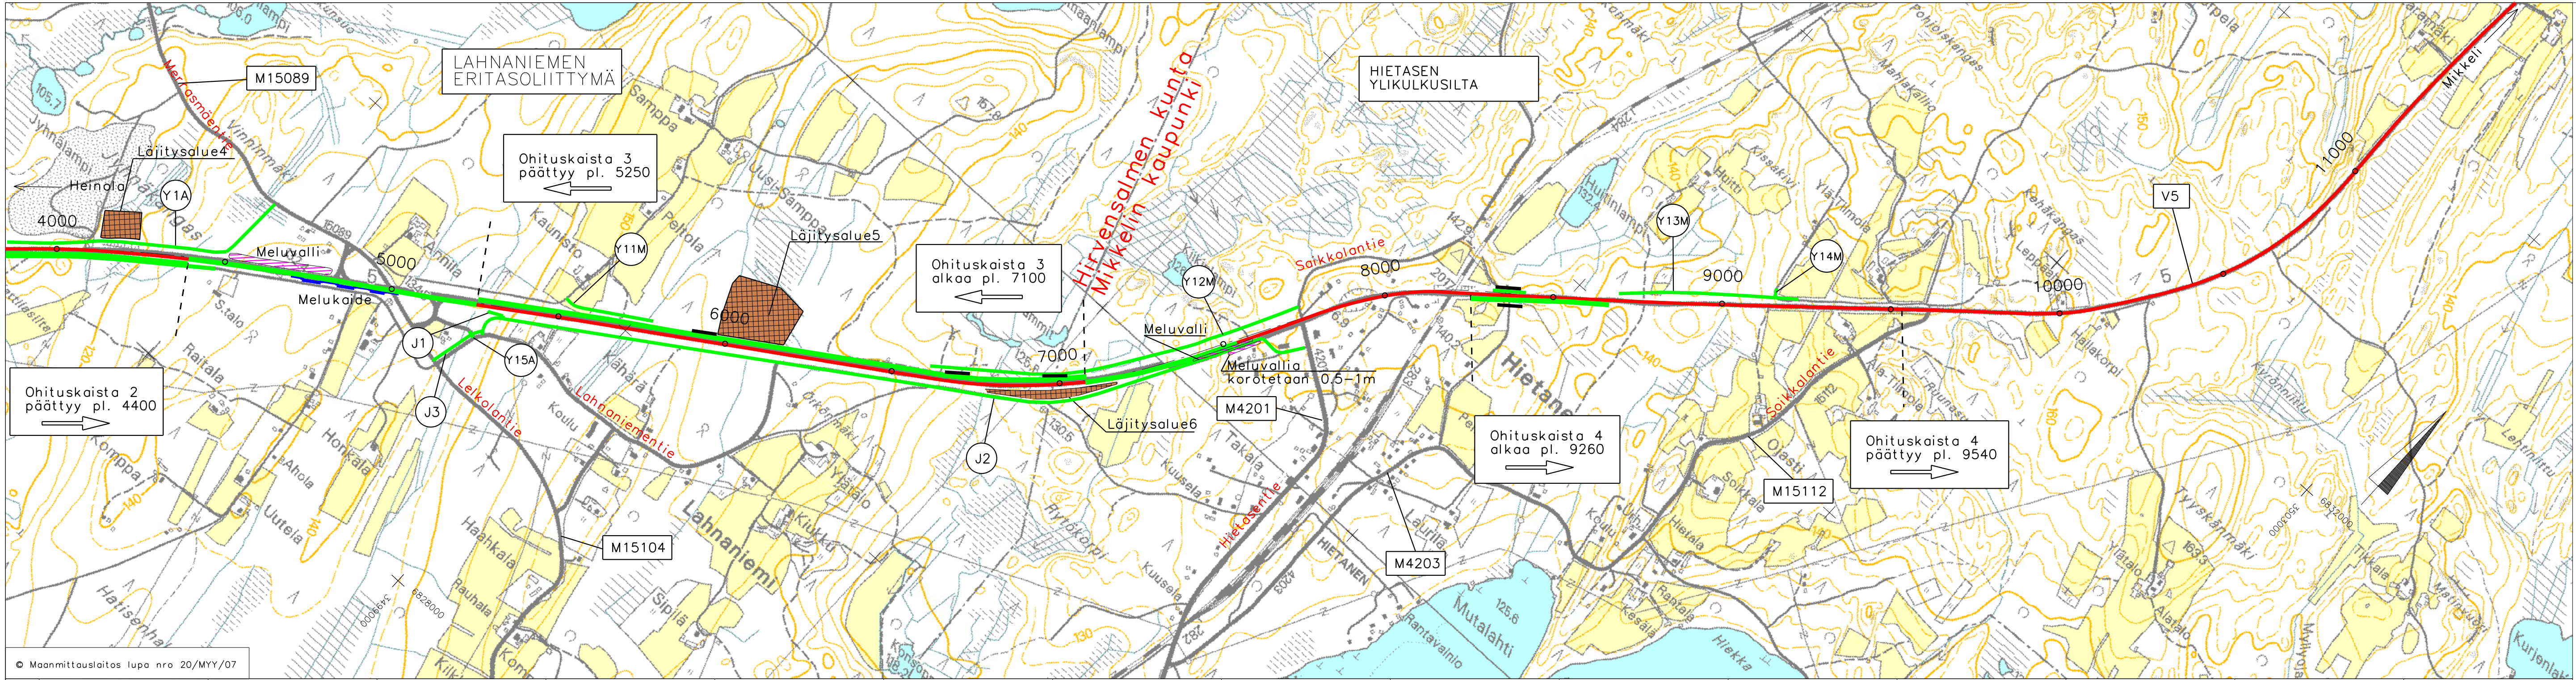


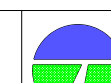

VÄRIEN SELITYKSET:

- Tämän suunnitelman mukaan parannettavat tiet
- Muiden suunnitelmien mukaan parannettavat tiet
- Nykyinen valtatie
- Nykyinen yksityistie
- Rakennettava tai parannettava silta
- Katkaistava liittymä
- Läjitysalue
- Meluvalli
- Melukaide

KOORDINAATTIJÄRJESTELMÄ: KKJ
KORKEUSJÄRJESTELMÄ: N60

Merkki	Muutos	Pvm	Suunn.	Tark.
Hankkeen nimi VALTATIEN 5 PARANTAMINEN VÄLILLÄ HURUS-HIETANEN (HIRVENSALMI, MIKKELI)				
Piirustuksen sisältö YLEISKARTTA, PITUUSLEIKKAUS PLV 4700 – 11110				
 TL-Suunnittelu Oy		 TIEHALLINTO Kaakkois-Suomen tiepiiri		
Pvm				
29.5.2007				
Hanketunnus		Mittakaava	Piir.nro	
Piiri	Vuosi	Hanke	1:10000,1:10000/1:1000	
			T1-2	