



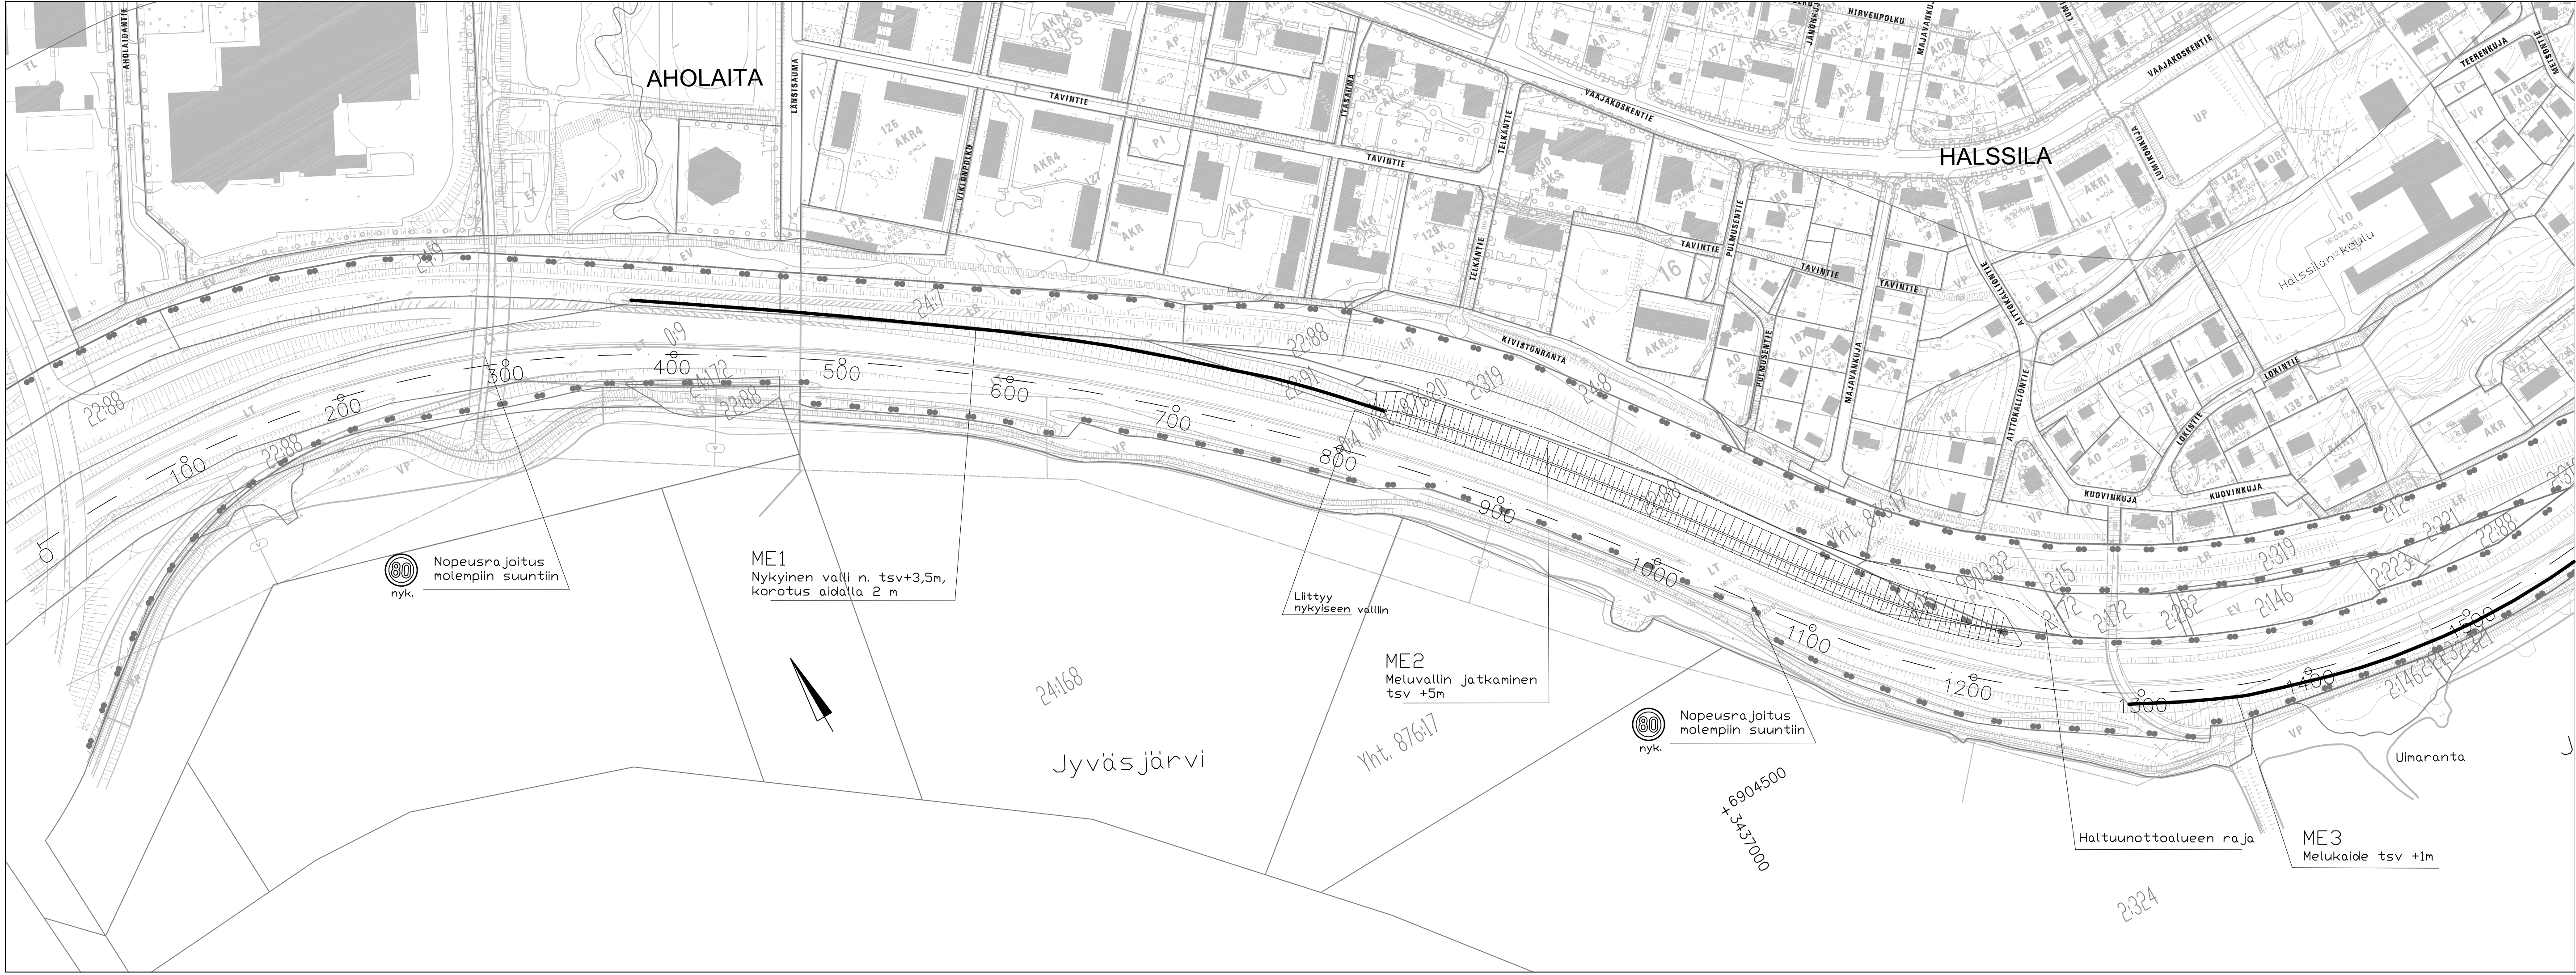

Merkki	Muutos		Pvm	Suunn.	Tark.
Hankkeen nimi					
Vt 4, Vaajakosken moottoritien melusuojaukset, Tiesuunnitelma					
Piirustuksen sisältö					
Suunnitelmakartta 1					
 SITO			Tullikatu 10 33100 Tampere		
					
Pvm	Suunn.	Jenni Karjalainen	Pvm	Simo Öljymäki	
30.9.2008	Proj.pääll.	Tenho Aamikko	30.9.2008		
Tierekisteritunnus		Dno	Mittakaava 1:2000	Piir.nro T2-1	

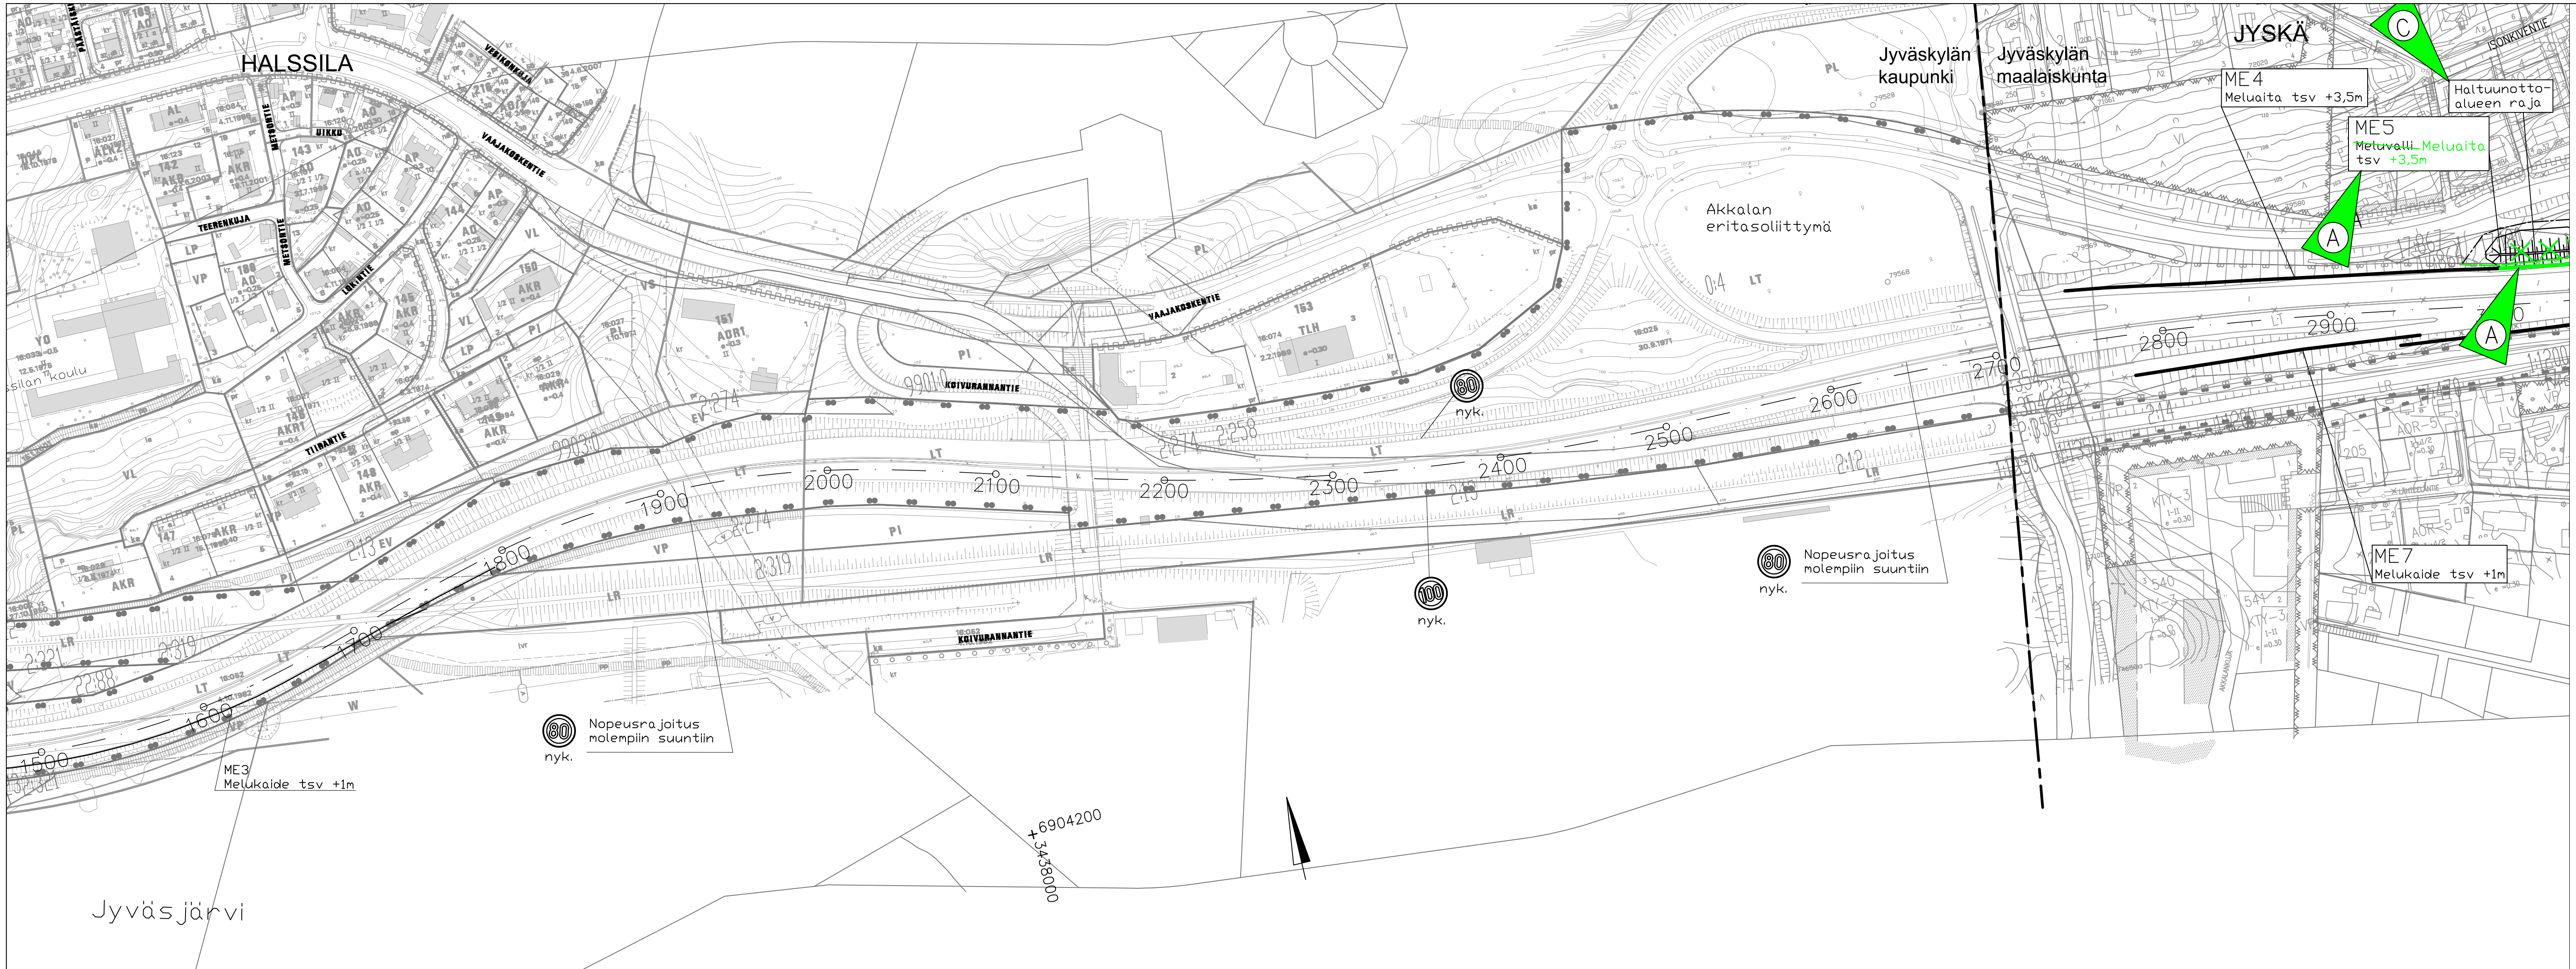

C	Haltuunottoalueen muutos	18.10.2012	Sito / M. Voipio	Sito / J. Karjalainen
A	Me5 muutettu meluvallista meluaidaksi, aidan korkeus tsv +3,5m	18.10.2012	Sito / M. Voipio	Sito / J. Karjalainen
Merkki	Muutos	Pvm	Suunn.	Tark.
Hankkeen nimi Vt 4, Vaajakosken moottoritien melusuojaukset, Tiesuunnitelma				
Piirustuksen sisältö Suunnitelmakartta 2				
SITO Tullikatu 10 33100 Tampere			TIEHALLINTO VÄGFÖRVALTNINGEN	
Pvm 30.9.2008	Suunn. Jenni Karjalainen	Pvm 30.9.2008	Simo Ojymäki	
Tierekisteritunnus		Dno		Piir.nro
		Mittakaava 1:2000		T2-2

