


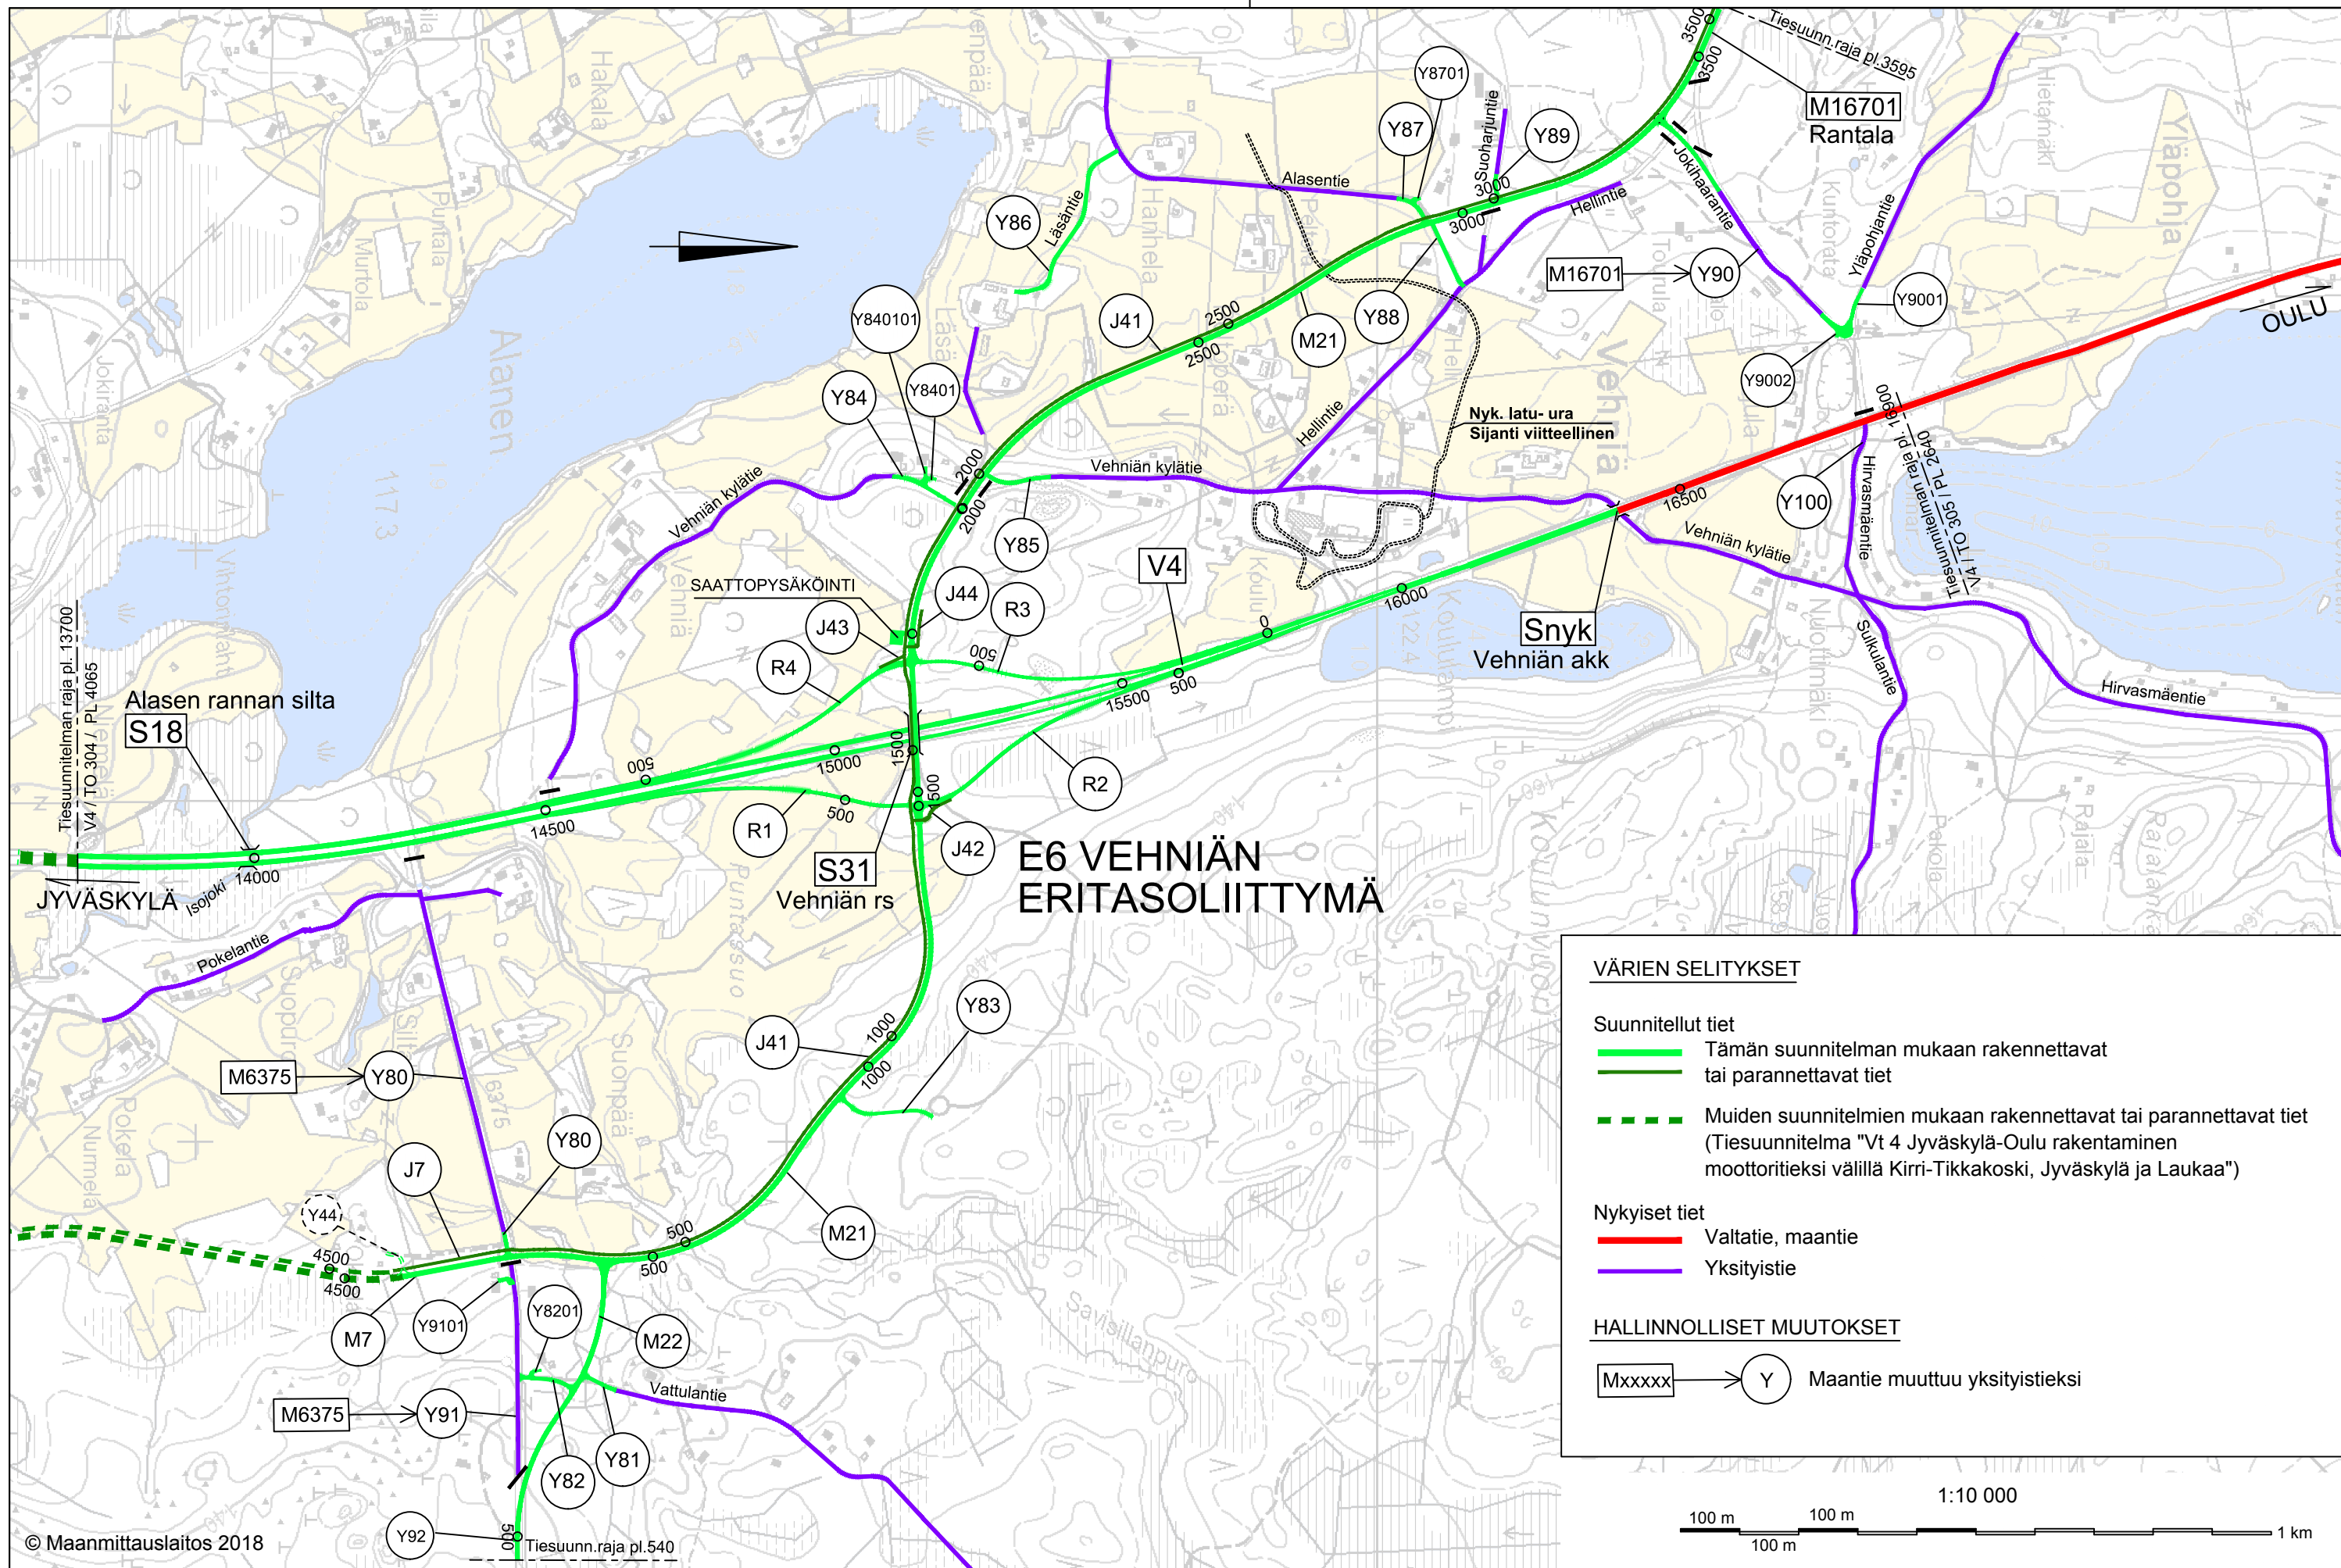

© Maanmittauslaitos 2018		E6 VEHNIÄN ERITASOLIITTYMÄ			Vt 4 parantaminen Vehniän kohdalla, eritasoliittymän rakentaminen, Laukaa Tiesuunnitelma	
Merkki Muutos		Pvm.	Suunn.	Tark.	Koordinaattijärjestelmä KKK	Mittakaava
Elinkeino-, liikenne- ja ympäristökeskus					Korkeusjärjestelmä N60	1:10 000
Pvm. 25.5.2018	KARI KOMI	Pvm. 25.5.2018	PEKKA KARHINEN		Tierekisteritunnus	Piir.nro 2.1T-1