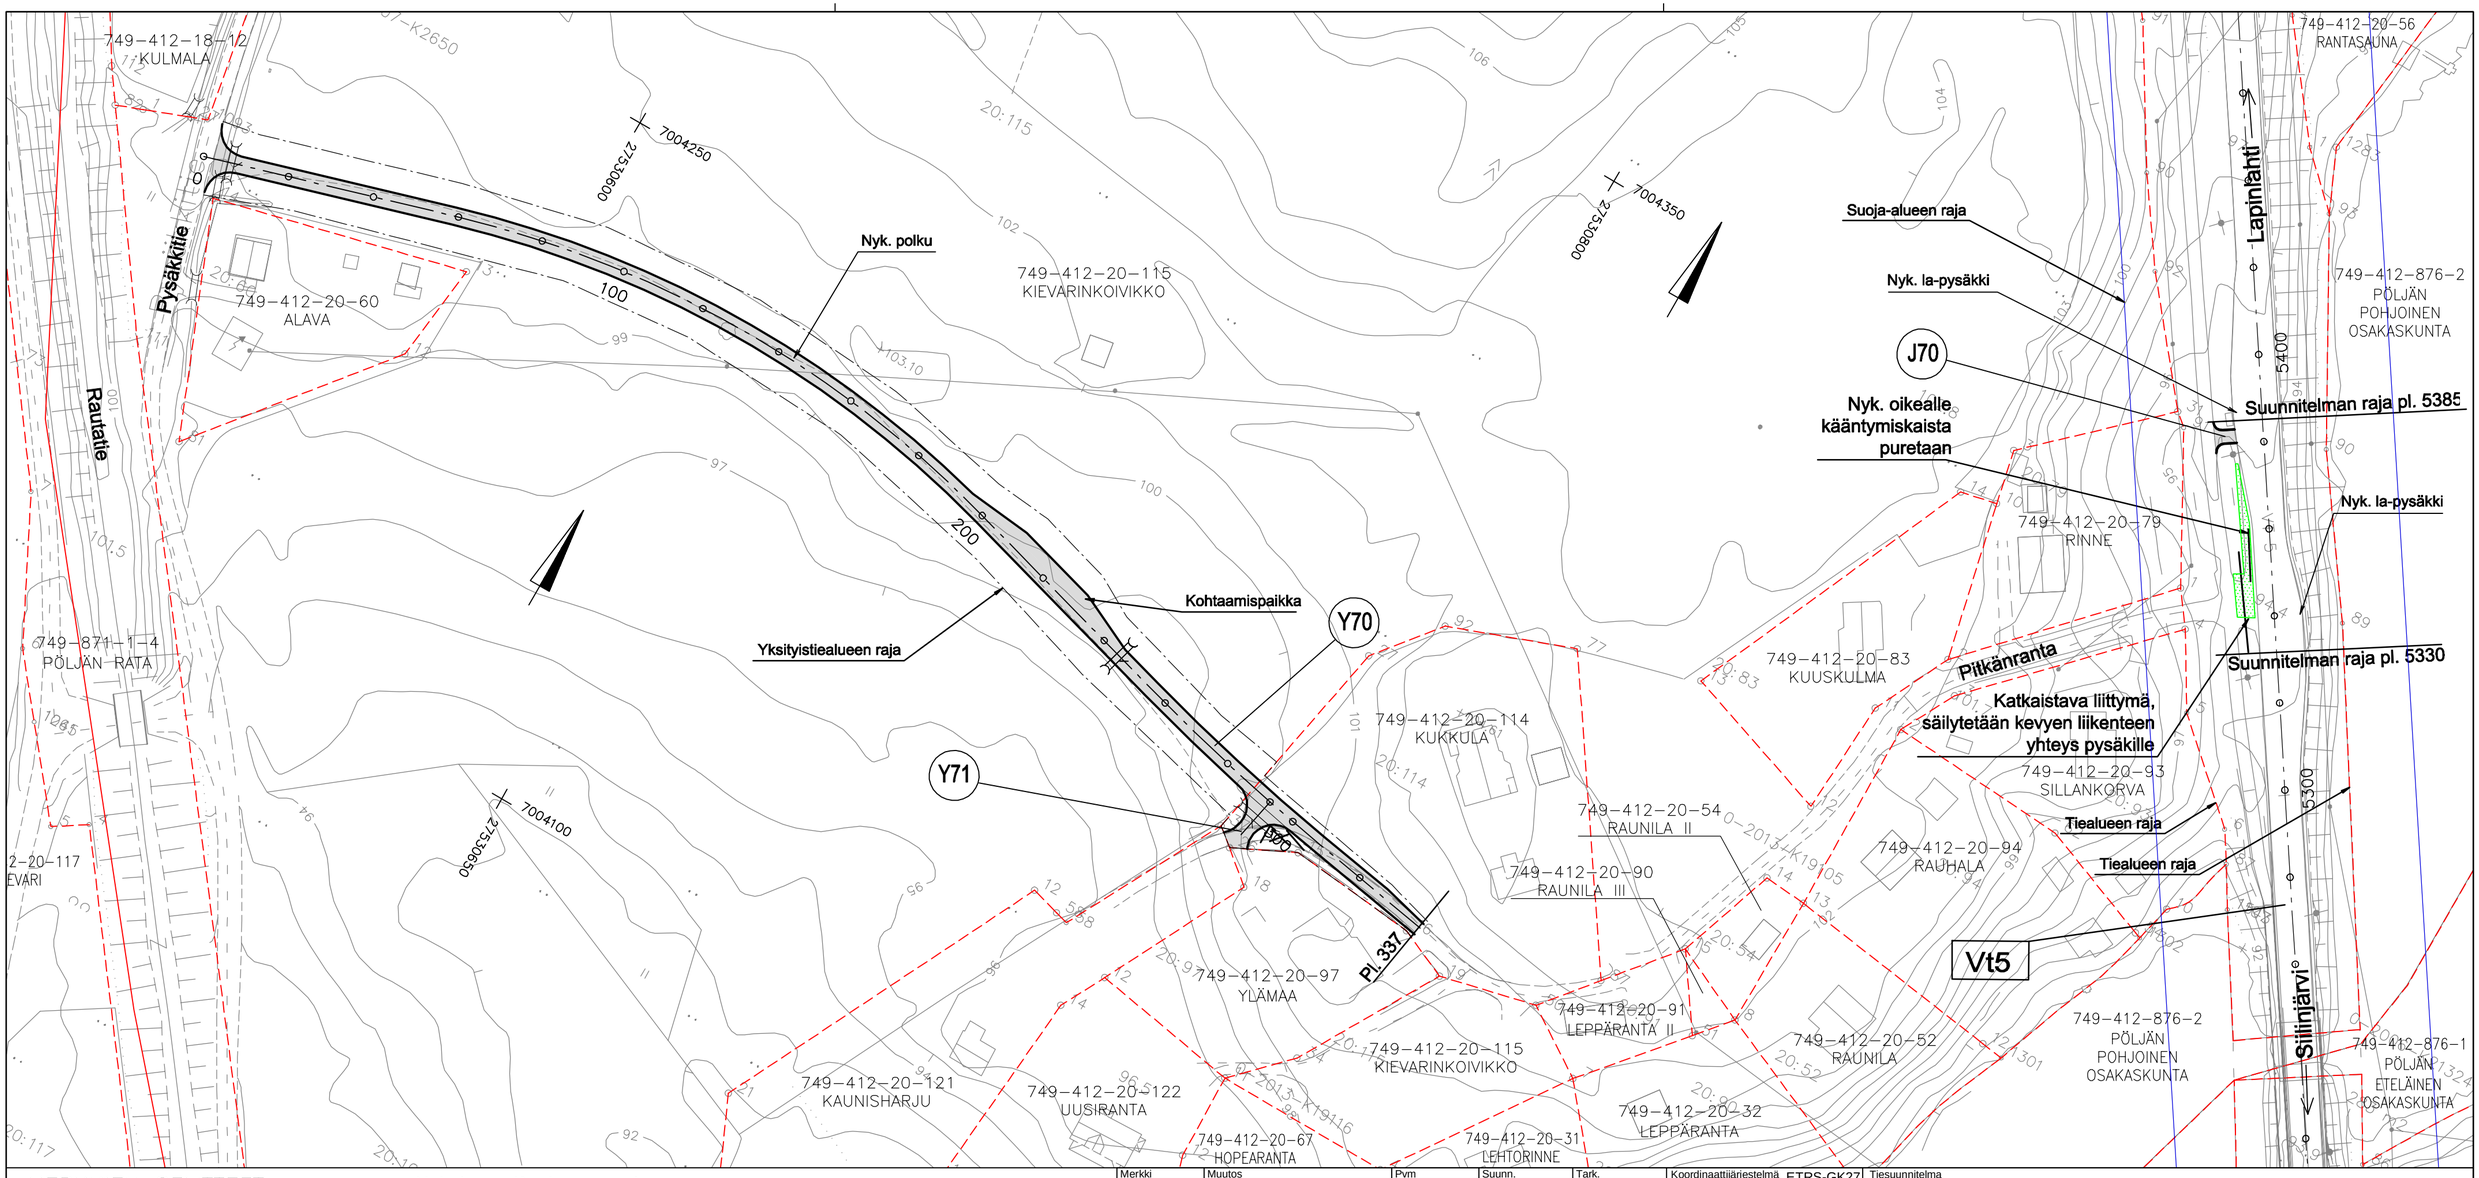

MERKKIEN SELITTEET:

- Nykyinen tiealueen raja
- Yksityistiealueen raja
- Suoja–alueen raja
- Tilan raja

Merkki	Muutos	Pvm	Suunn.	Tark.
	Elinkeino-, liikenne- ja ympäristökeskus		Plana	
Pvm	Hyv.	Pvm	Suunn.	Kari Rautio
28.2.2018	Maarit Kauppinen	28.2.2018	Proj.pääll.	Keijo Körkkö

Koordinaattijärjestelmä	ETRS-GK27
Korkeusjärjestelmä	N2000
Tierekisteritunnus	5/207/3360-3420

Tiesuunnitelma
Valtatien 5 liikenneturvallisuustoimenpiteet välillä Siilinjärvi - Lapinlahti

Suunnitelmakartta, Vt5 Kohde 7

Mk	Piir.nro
1:1000	3T-6