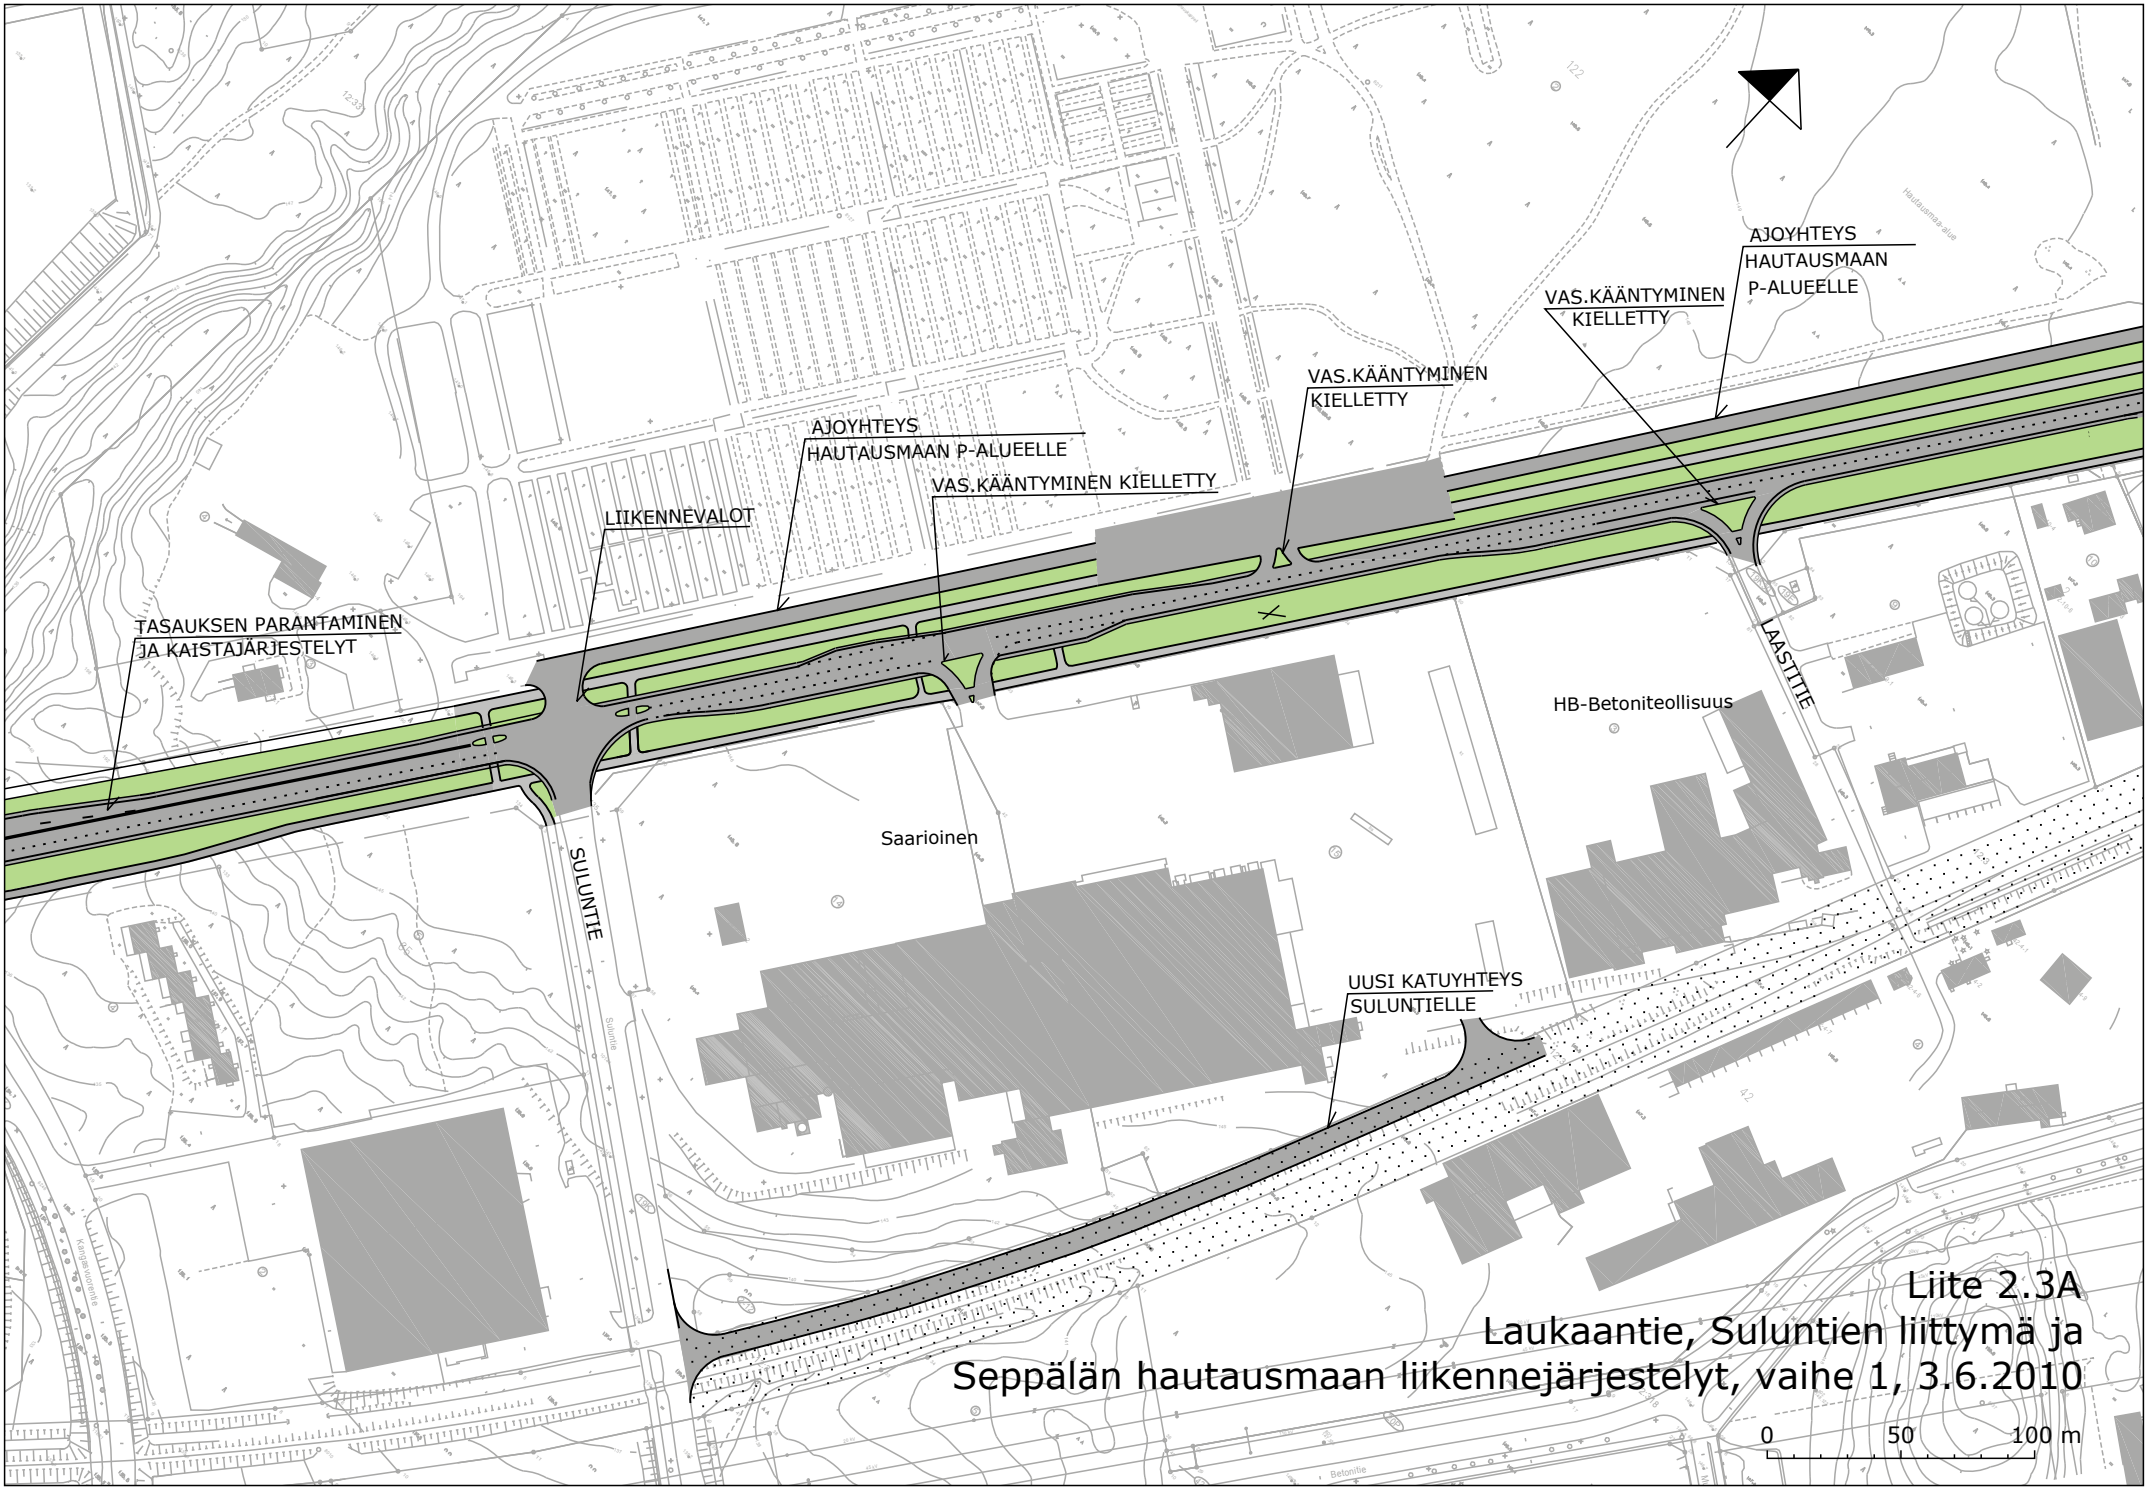

Liite 2.3A

Laukaantie, Suluntien liittymä ja
Seppälän hautausmaan liikennejärjestelyt, vaihe 1, 3.6.2010