





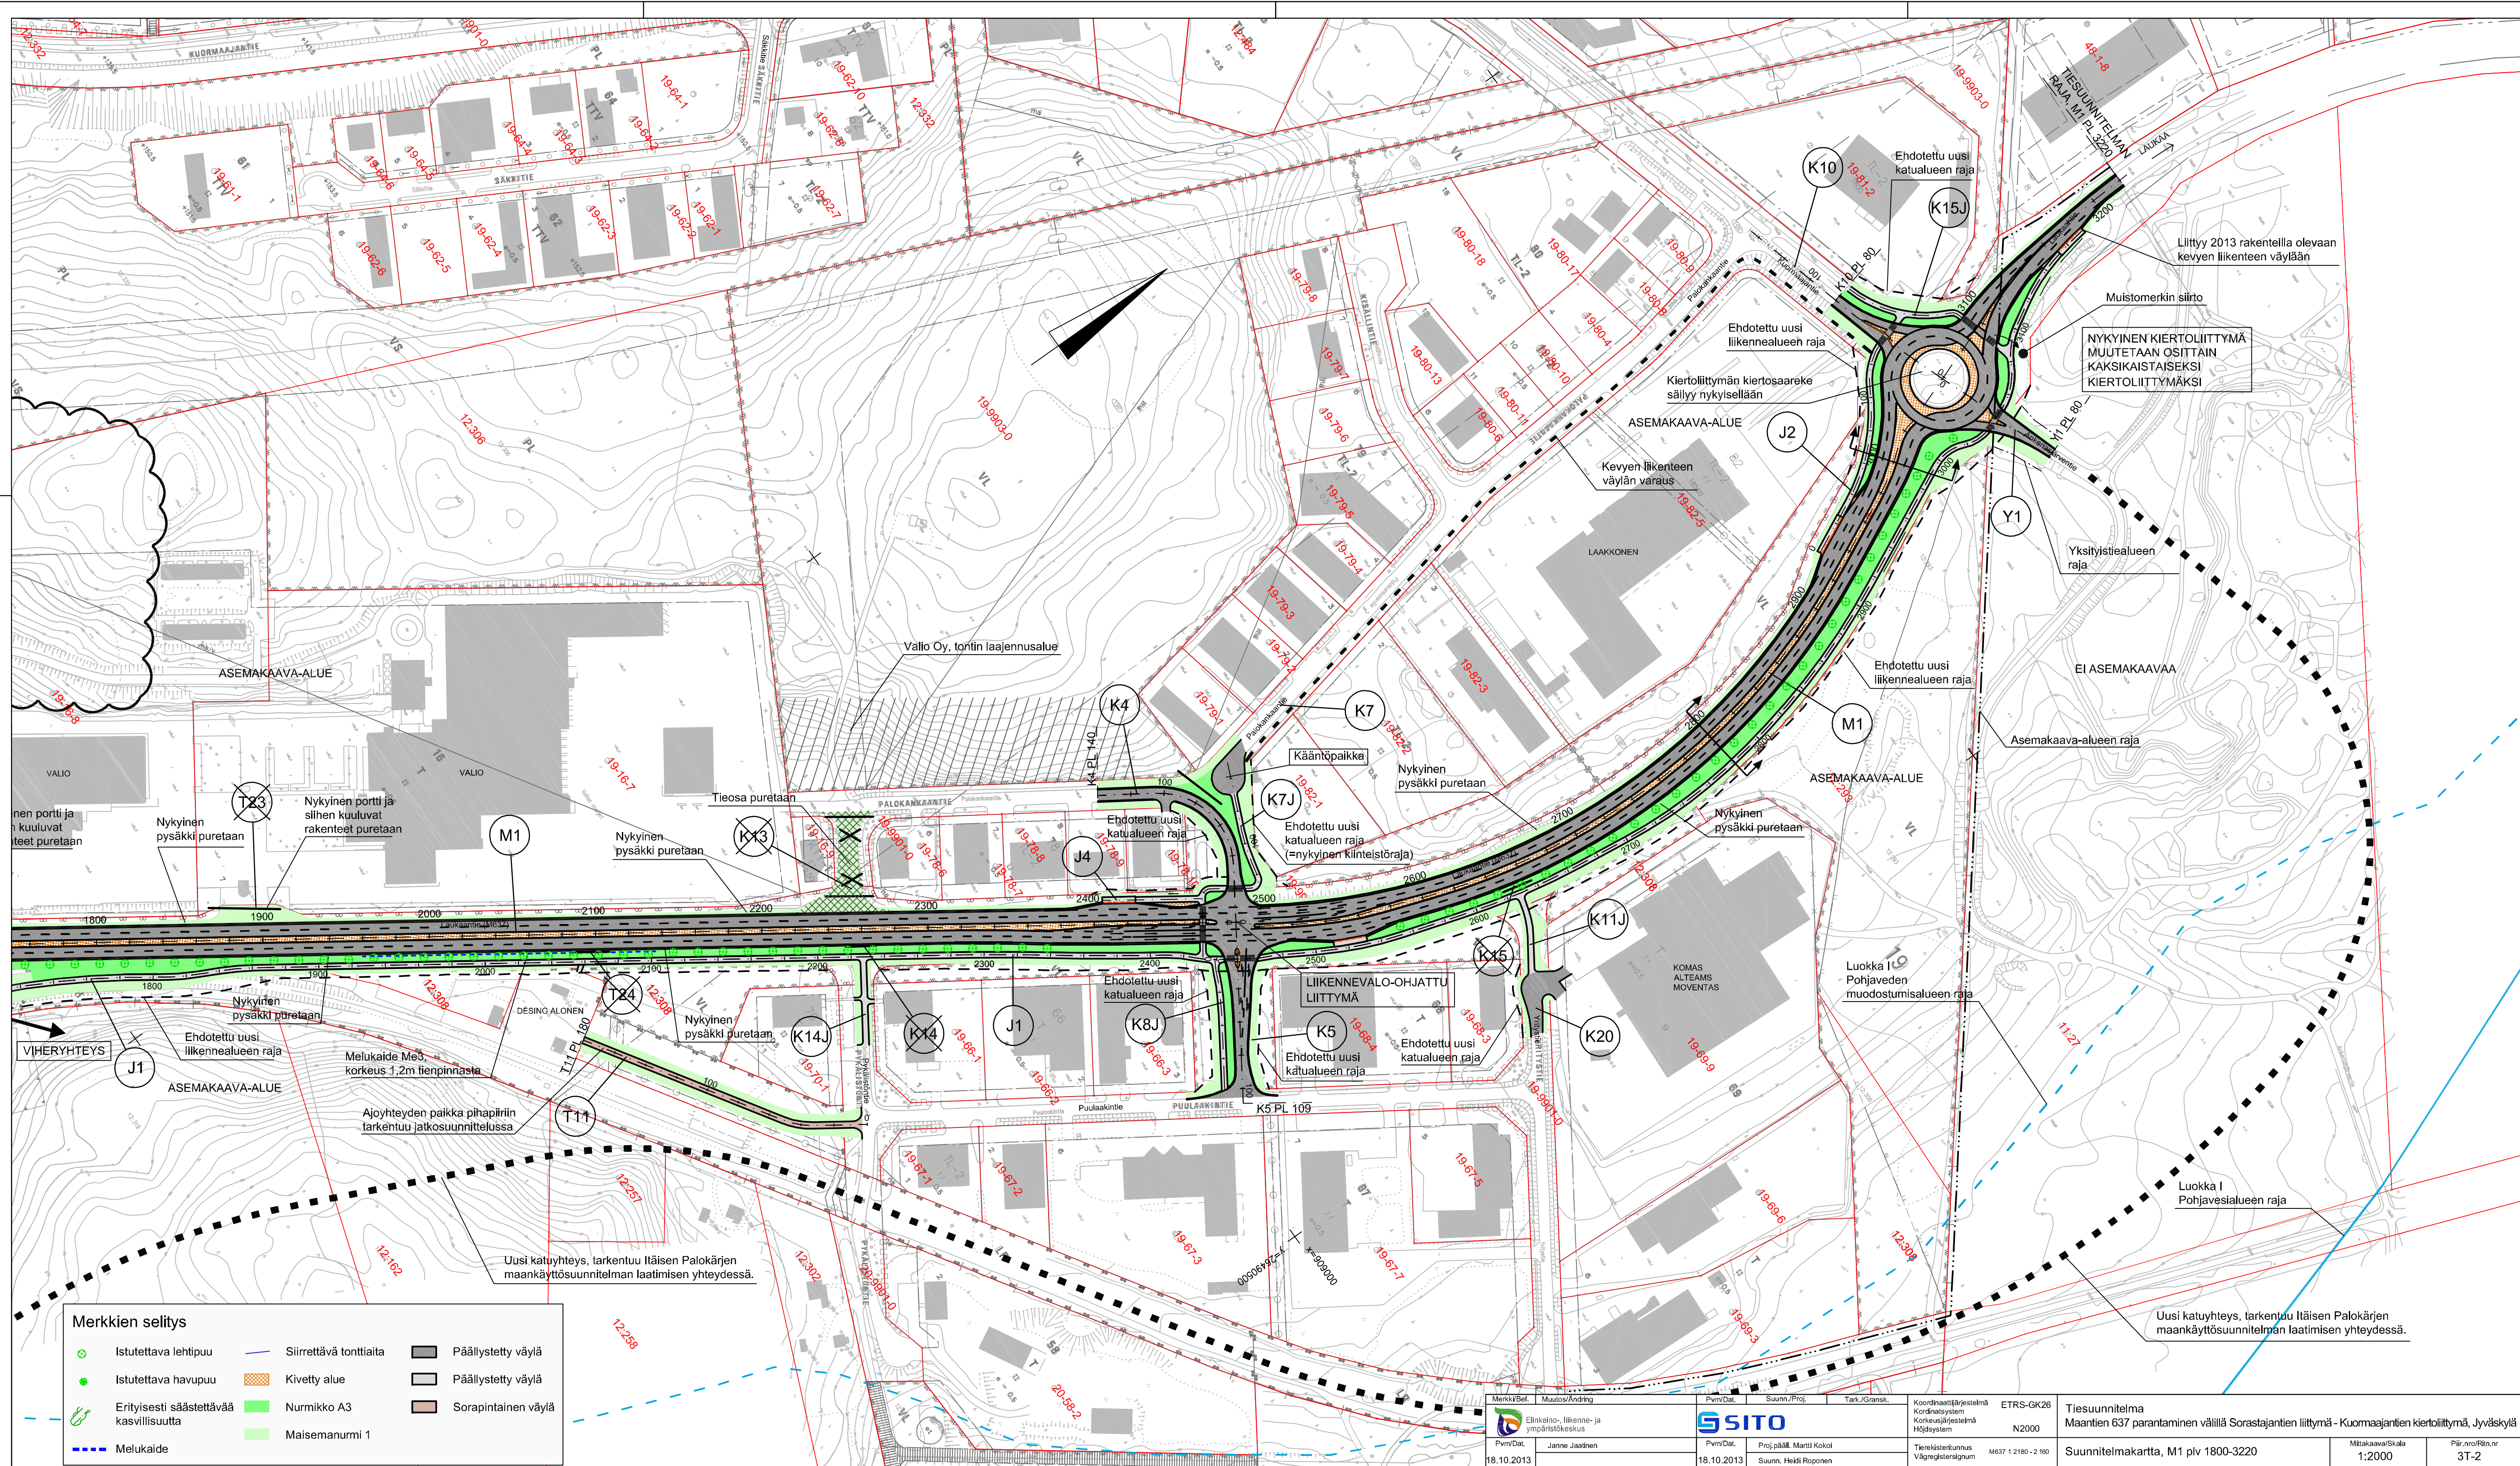

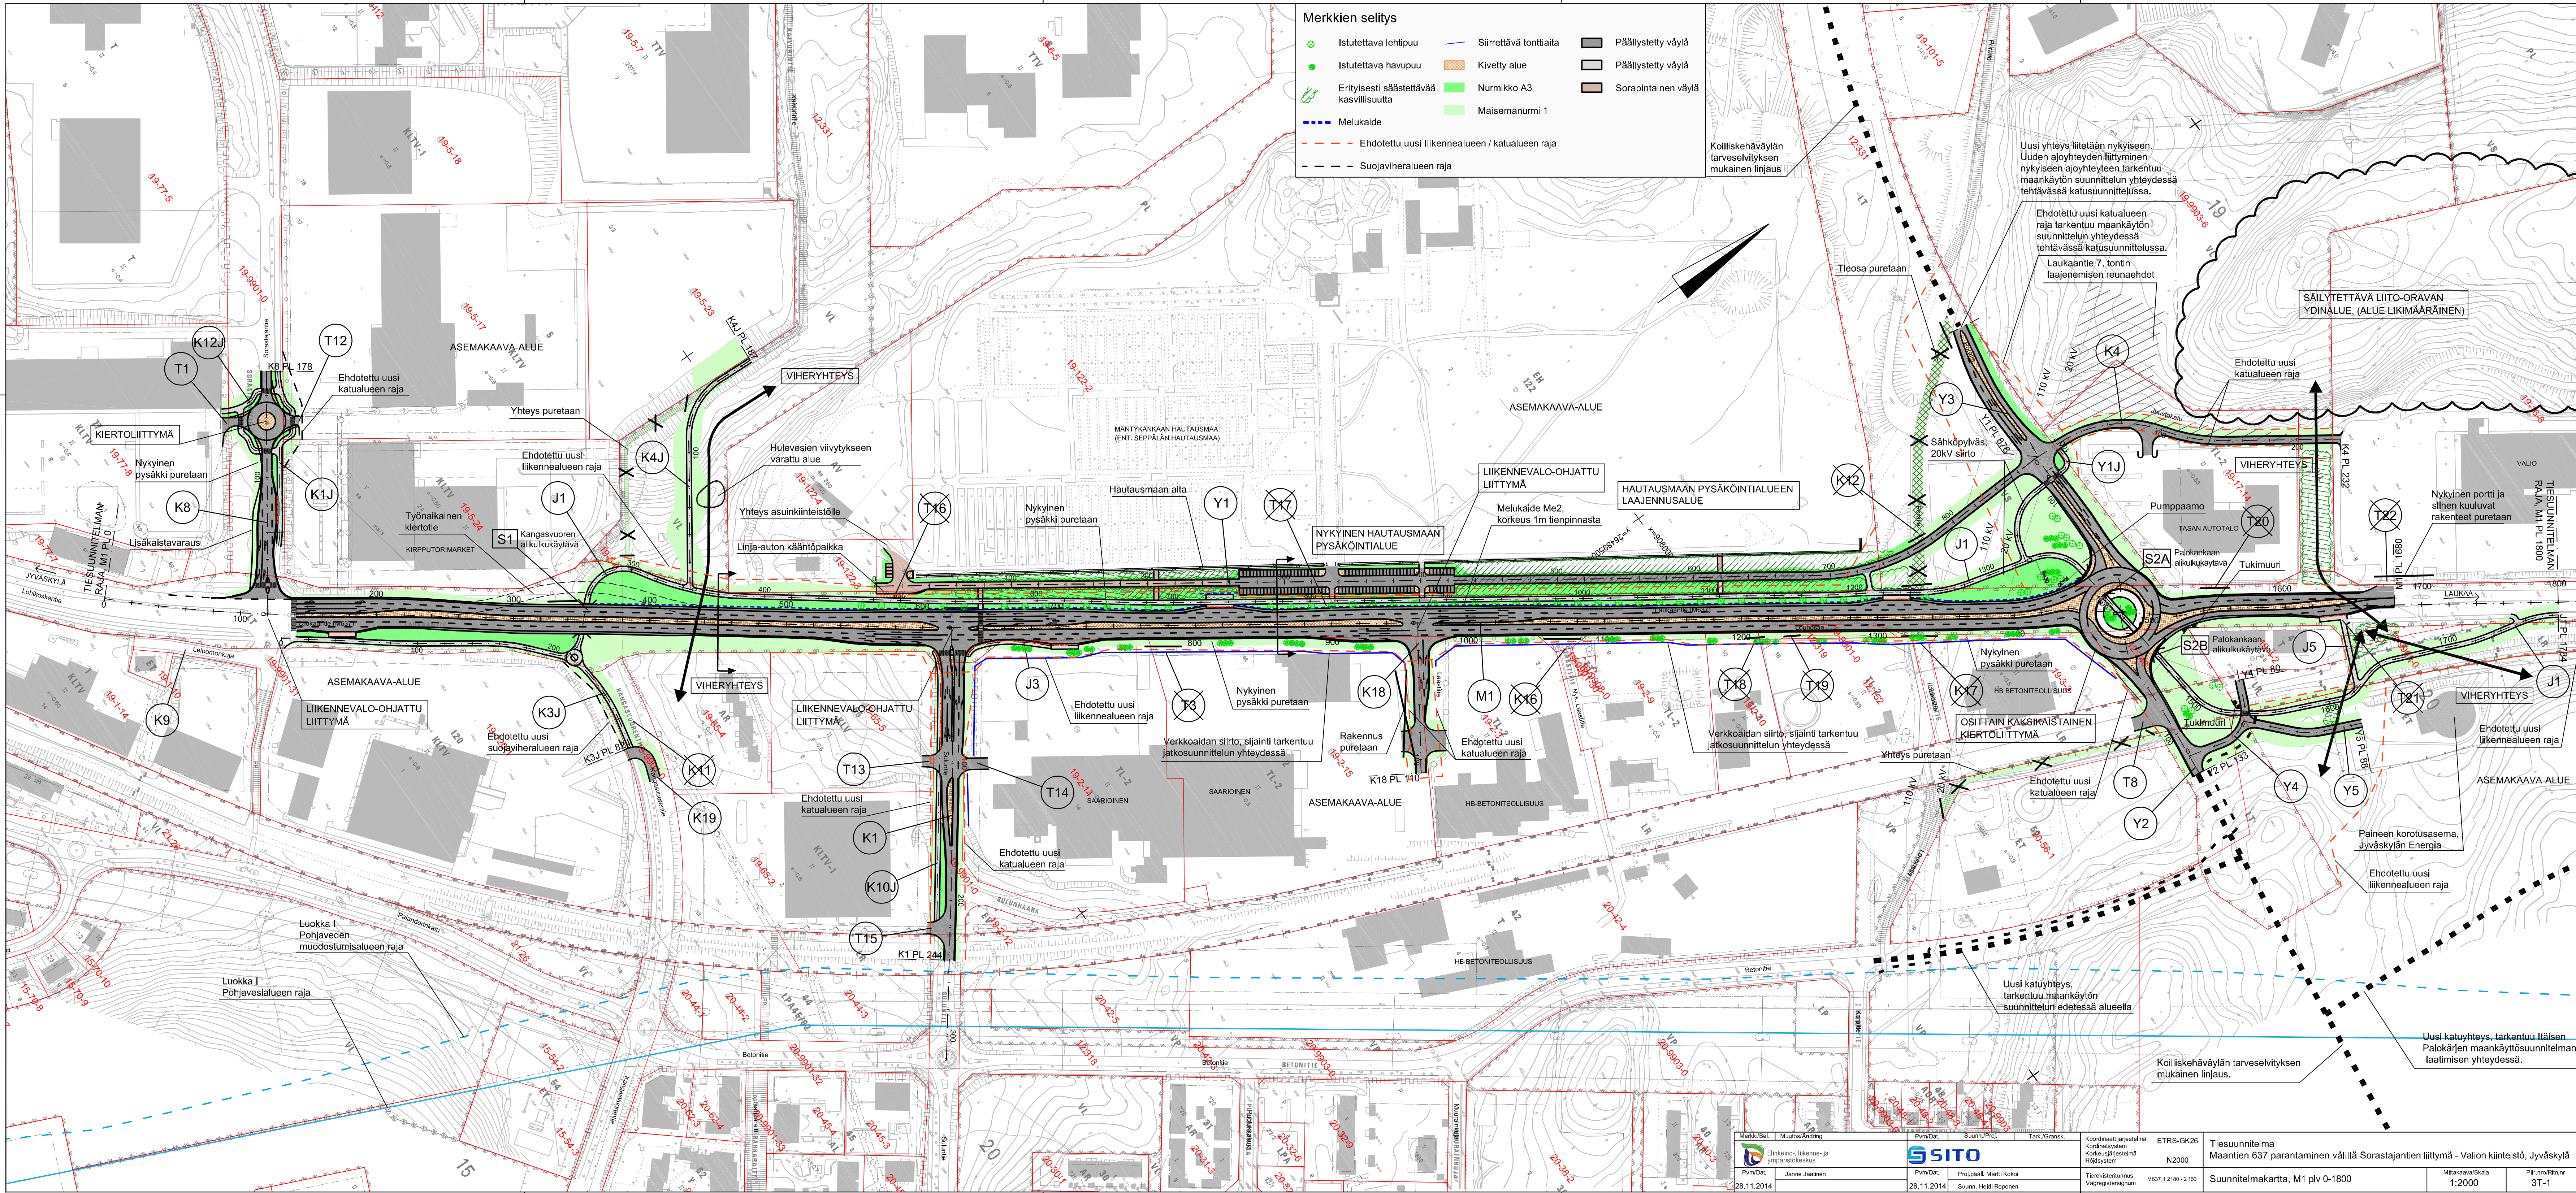

Merkkien selitys

- Istutettava lehtipuu
- Istutettava havupuu
- Erityisesti säästettävää kasvillisuutta
- Melukaide
- Ehdotettu uusi liikennealueen / katualueen raja
- Suojaviheralueen raja
- Siirrettävä tonttitaia
- Kivetty alue
- Nurmikko A3
- Maisemanurmi 1
- Päälyllystetty väylä
- Päälyllystetty väylä
- Sorapintainen väylä

Koilliskehäviälän tarveselvityksen mukainen linjaus

Uusi yhteys liitetään nykyiseen. Uuden ajoyhteyden liittyminen nykyiseen ajoyhteyteen tarkentuu maankäytön suunnittelun yhteydessä tehtävässä katusuunnittelussa.

Ehdotettu uusi katualueen raja tarkentuu maankäytön suunnittelun yhteydessä tehtävässä katusuunnittelussa. Laukaantie 7, kontin laajenemisen reunaehtot

SÄILYTETTÄVÄ LIITO-ORAVAN YDINALUE, (ALUE LIKIMÄÄRÄINEN)

Ehdotettu uusi katualueen raja

VIHERYHTEYS

Nykyinen portti ja siihen kuuluvat rakenteet puretaan

LAUKAA

VIHERYHTEYS

Ehdotettu uusi liikennealueen raja

ASEMAKAAVA-ALUE

Palmeen korotusasema, Jyväskylän Energia

Ehdotettu uusi liikennealueen raja

Uusi katuyhteys, tarkentuu maankäytön suunnittelun edetessä alueella

Koilliskehäviälän tarveselvityksen mukainen linjaus.

Uusi katuyhteys, tarkentuu Itäisen Palokärjen maankäytösuunnitelman laatimisen yhteydessä.