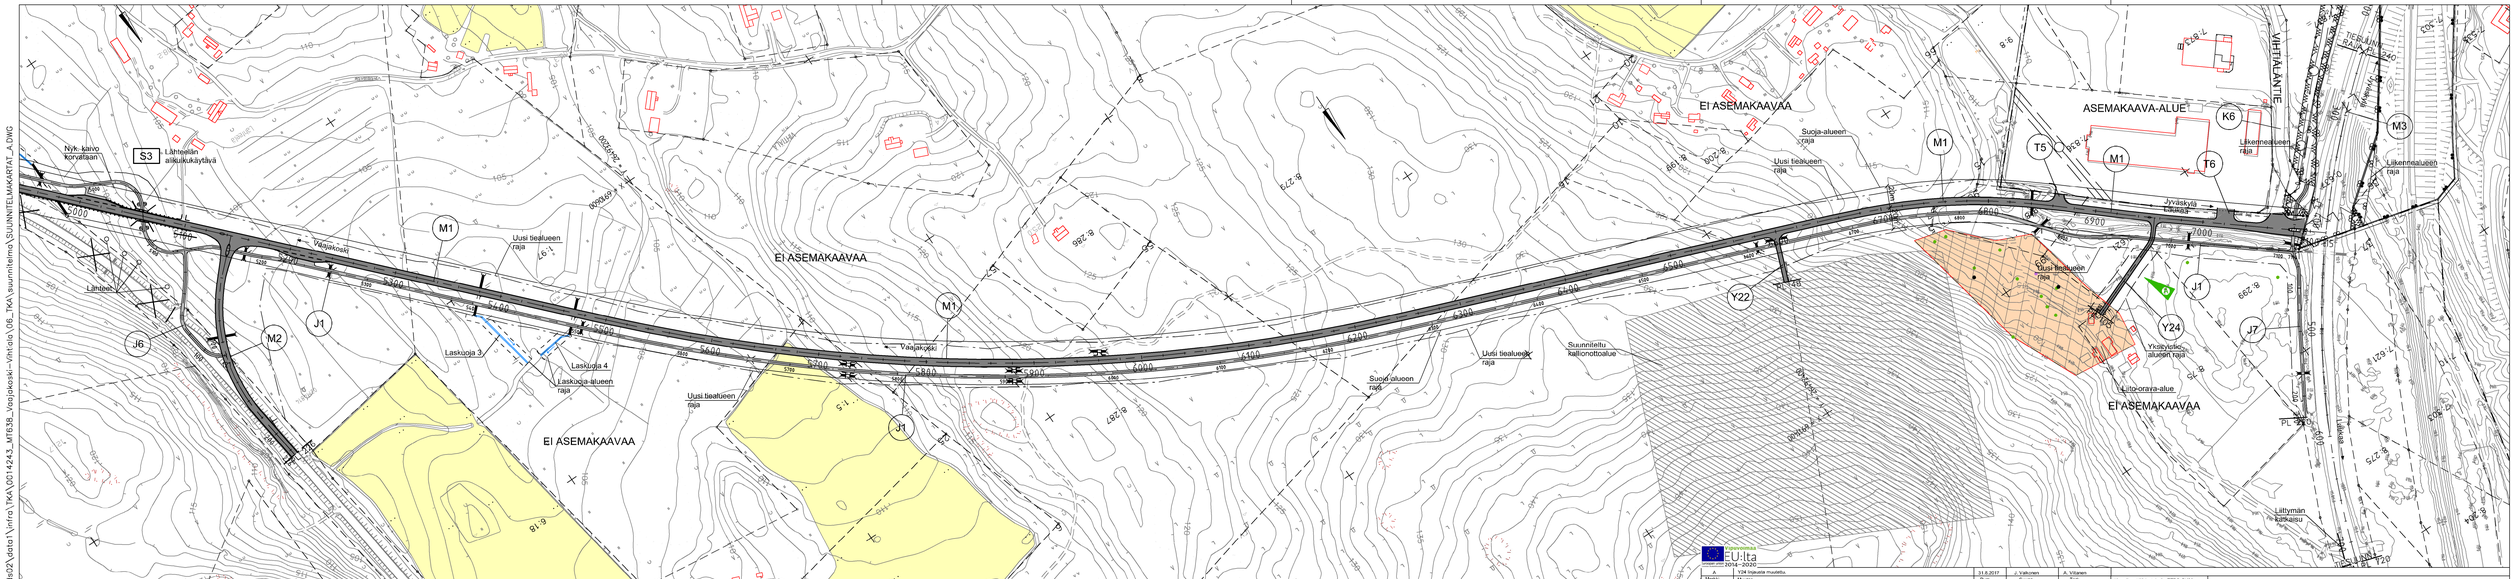

\\ramfiylids02\data1\infra\TKA\0014243_MT638_Vaajakoski-Vihtiala\06_TKA\suunnitelma\SUUNNITELMAKARTAT_A.DWG

Nyk. kaivo korvataan
S3
Lähteelän alikulkukäytävä
Lähteet
Lähteelä
Vihtiäläntie
Vihtiälä
J6
M2
J1
M1
Uusi tiealueen raja
1:97
Vaajakoski
EI ASEMAKAAVAA
Y = 26493200
X = 6910600
Laskuoja 3
Laskuoja 4
Laskuoja-alueen raja
6:18
1:5
8:286
8:279
8:287
Suoja-alueen raja
Suunniteltu kallionottoalue
Y22
PL 48
Y = 26492400
X = 6911400
Uusi tiealueen raja
Y24
Yksityistie-alueen raja
Liito-orava-alue
J7
8:299
8:75
ASEMAKAAVA-ALUE
K6
T5
T6
M3
7:873
7:836
8:200
8:199
Liikennealueen raja
VIHTIÄLÄNTIE
Jyväskylä
Laukaa
TIESUUNN. RAJA PL 240
PL 220
Liittymän katkaisu
TIESUUNN. RAJA PL 720
7:303
7:621
8:275
8:204
5000
5100
5200
5300
5400
5500
5600
5700
5800
5900
6000
6100
6200
6300
6400
6500
6600
6700
6800
6900
7000
7100
20m

Vipuvoimaa EU:lta 2014–2020

Euroopan unioni

A	Y24 linjausta muutettu.	31.8.2017	J. Valkonen	A. Viitanen
Merkki	Muutos	Pvm	Suunn.	Tark.

Elinkeino-, liikenne- ja ympäristökeskus

RAMBOLL

Ramboll
PL 718, Pakkahuoneenaukio 2
33101 Tampere

Pvm		Pvm		Pvm	
28.5.2015	Jarmo Niskanen	28.5.2015	Keijo Ahonen Arto Viitanen		

Koordinaattijärjestelmä ETRS-GK26

Korkeusjärjestelmä N2000

Tierekisteritunnus
638/1/2200-638/2/1850

Mt 638 parantaminen välillä Vaajakoski - Vihtiälä,
Laukaa - Jyväskylä. Tiesuunnitelma.

Suunnitelmakartta M1 plv. 5100 - 7115

Mittakaava
1:2000

Piir.nro
3T-4A