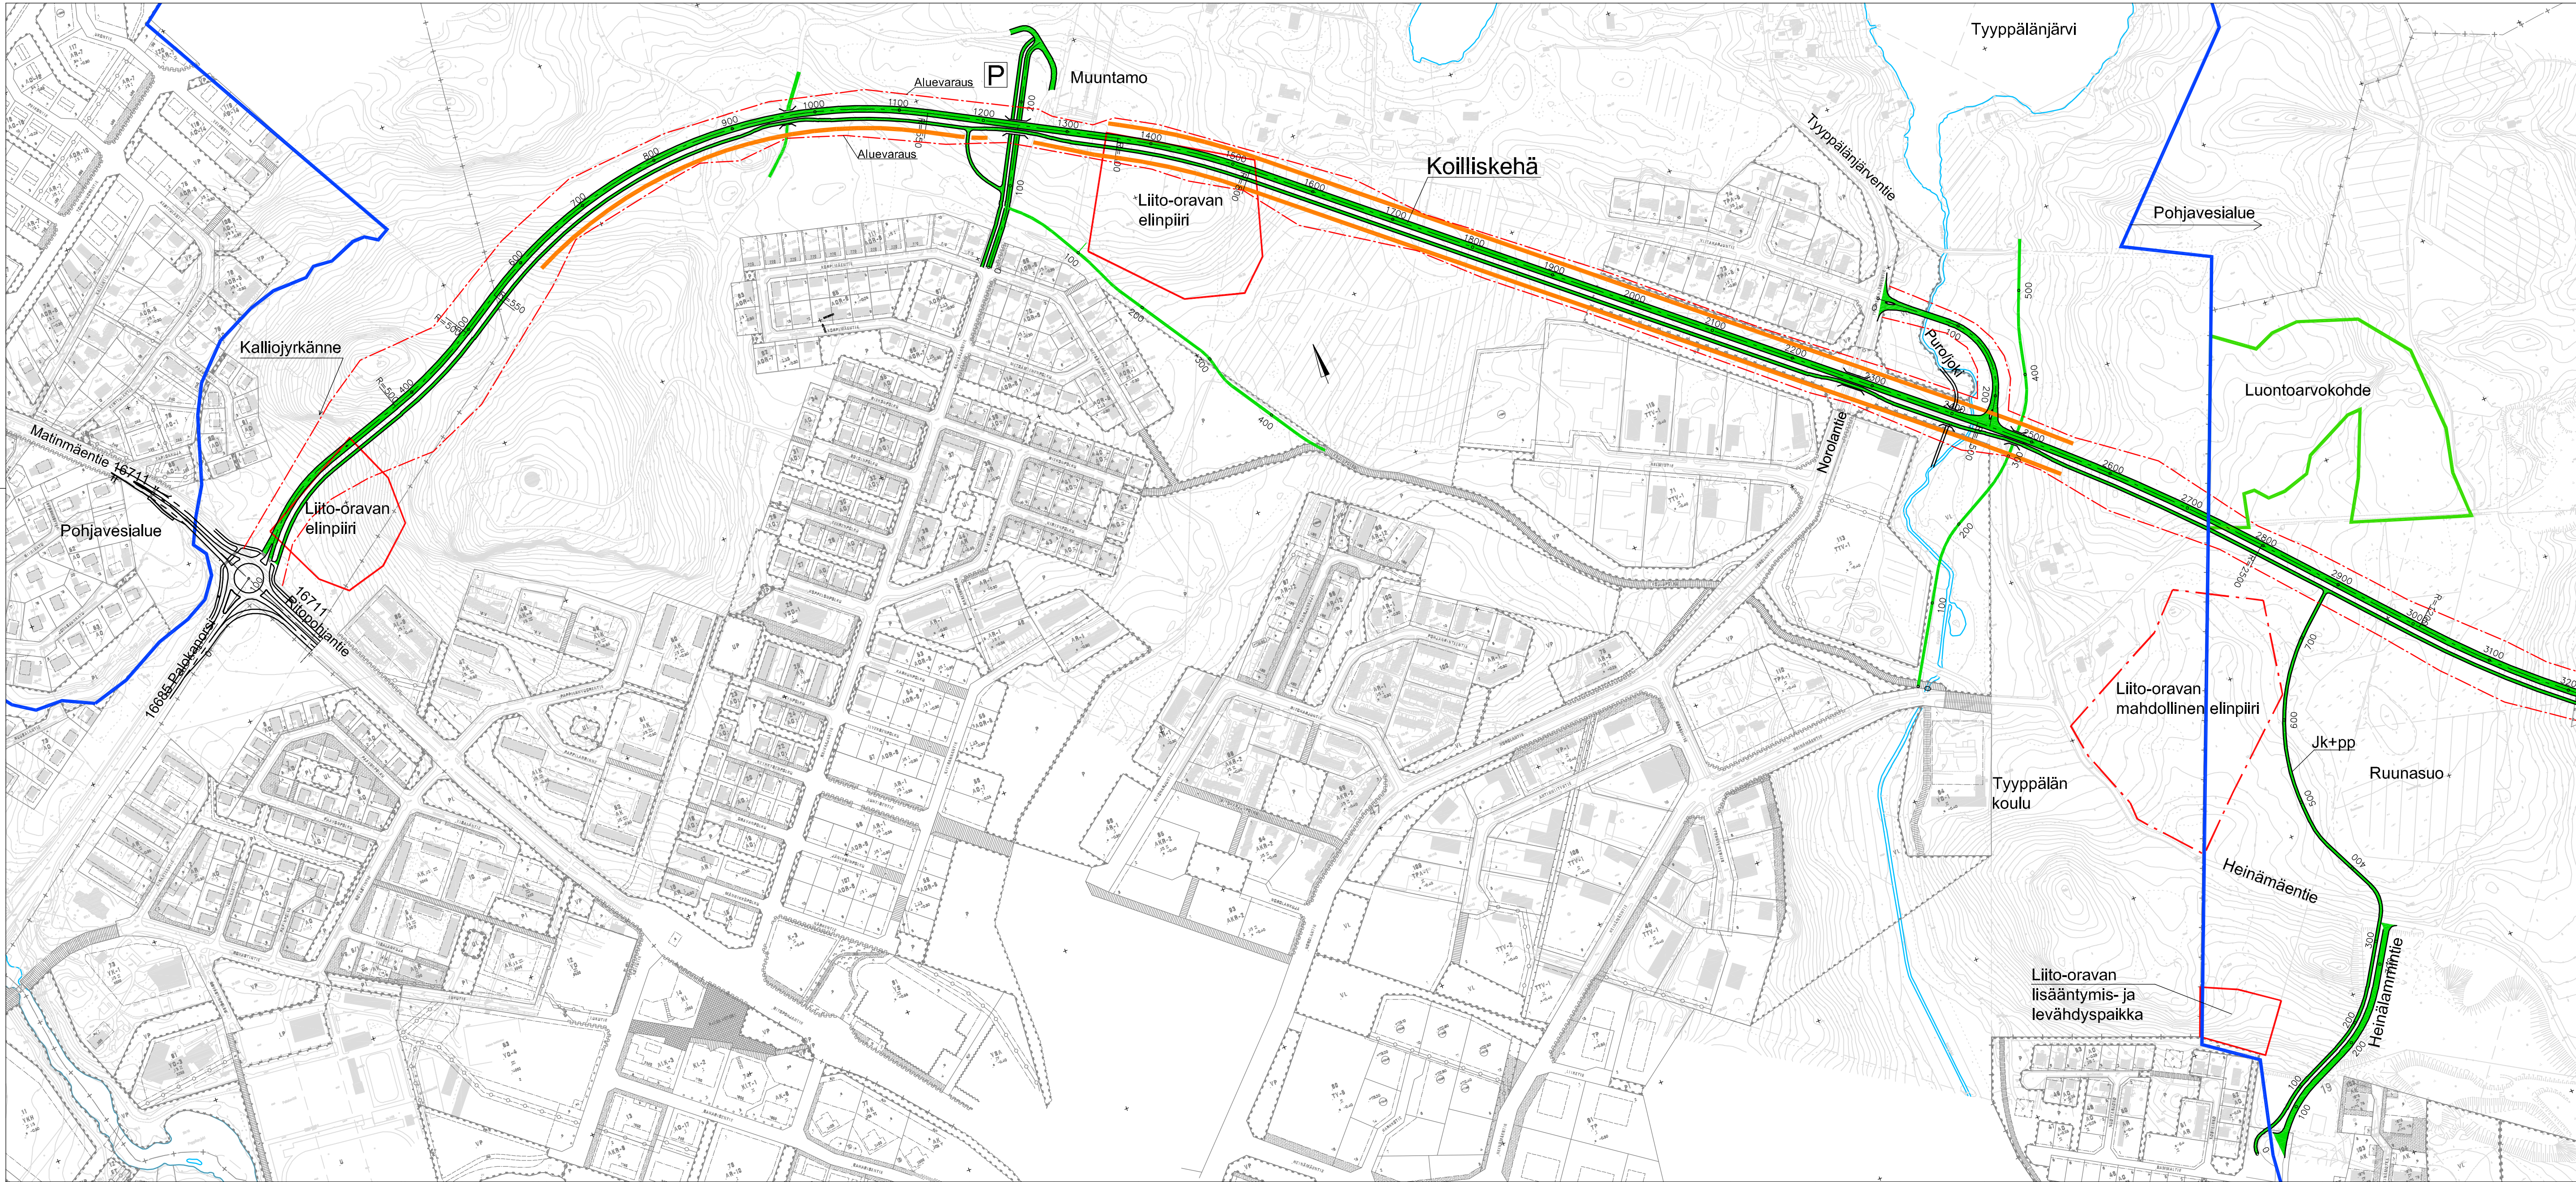


- () Silta tai alikukikäytävä
- Melusuojaustarpeen alustava arvio
- Kevyenliikenteen väylä
- Ulkoilureitti
- - - Aluevaraus

JYVÄSKYLÄN KOILLISKEHÄ
Palokka-Vaajakoski
TARVESELVITYKSEN PÄIVITYS

Kartta/pituusleikkaus
VE1 ja VE2 plv 0-3000
1:4000