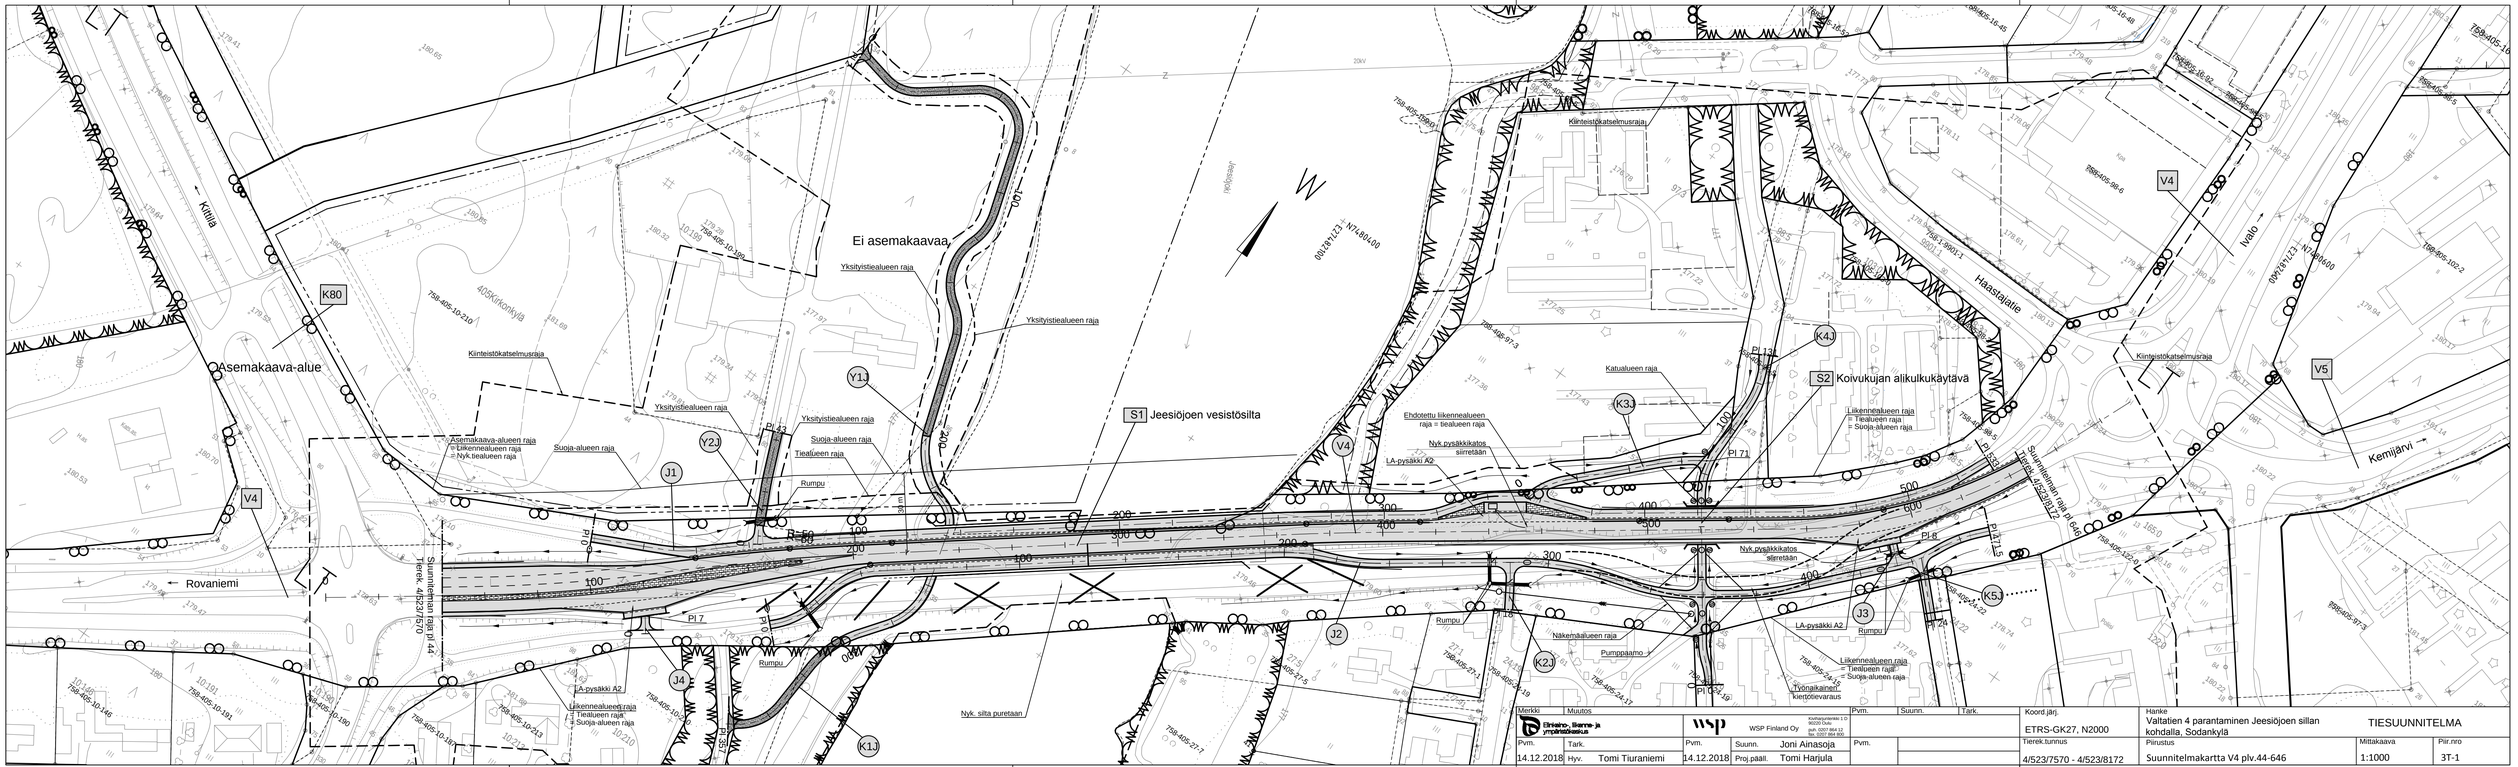
Ei asemakaavaa
Asemakaava-alue
Kiinteistökatselmusraja
Yksityistiealueen raja
Asemakaava-alueen raja = Liikennealueen raja = Nyk.tiealueen raja
Suoja-alueen raja
Tiealueen raja
Rumpu
S1 Jeesiöjoen vesistösilta
Nyk. silta puretaan
Suunnitelman raja pl 44
Tierek. 4523/7570
Rovaniemi
Kittilä
Ivalo
Kemijärvi
Haastajatie
S2 Koivukujan alikulkukäytävä
Katualueen raja
Ehdotettu liikennealueen raja = tiealueen raja
Nyk.pysäkkikatos siirretään
LA-pysäkki A2
Liikennealueen raja = Tiealueen raja = Suoja-alueen raja
Suunnitelman raja pl 646
Tierek. 4523/8172
Näkemäalueen raja
Pumppaamo
Työnaikainen kiertotievaraus
Suunnitelman raja pl 44
Tierek. 4523/7570
K80
V4
V5
Y13
Y2J
J1
J2
J3
J4
K1J
K2J
K3J
K4J
K5J
Pl 7
Pl 8
Pl 13
Pl 71
758-405-10-210
758-405-10-190
758-405-10-146
758-405-10-191
758-405-10-180
758-405-10-213
758-405-10-181
758-405-27-1
758-405-24-19
758-405-24-12
758-405-24-22
758-405-97-3
758-405-97-4
758-405-97-5
758-405-16-45
758-405-16-48
758-405-16-92
758-405-98-6
758-405-98-5
