


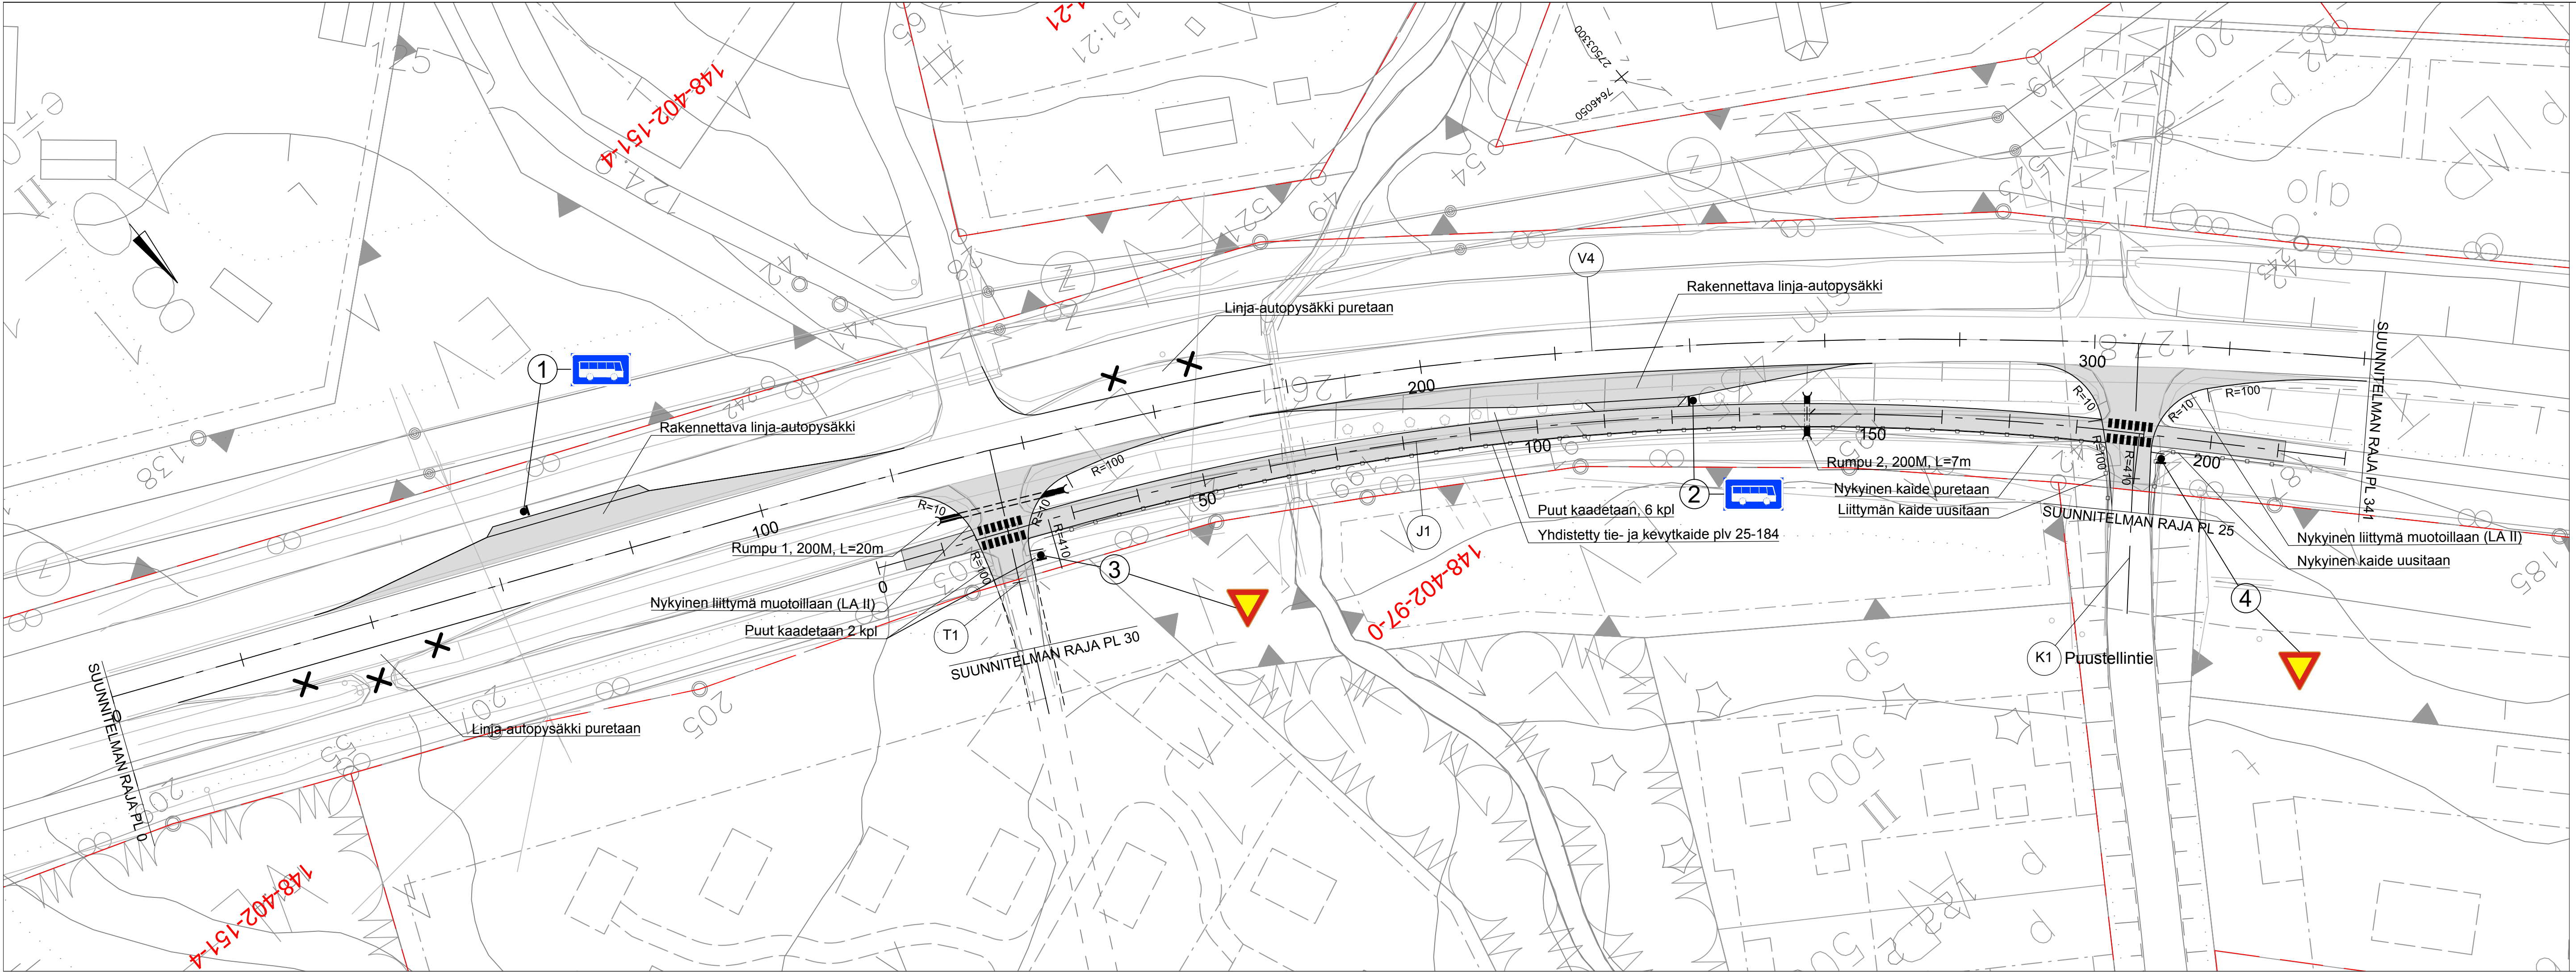

Merkki / Pvm		Muutos		Suunn.	Tark.
Hankkeen nimi					
Vt4 parantaminen Nukkumajoen kohdalla, Inari					
Rakennussuunnitelma					
Piirustuksen sisältö					
Suunnitelmakartta					
 Ainonkatu 1 96200 ROVANIEMI P. 020 747 6000 / F. 020 747 6111			 Elinkeino-, liikenne- ja ympäristökeskus Lapin ELY Liikenne ja infrastruktuuri -vastuualue		
Pvm	Pirkka Hartikainen		Pvm	Matti Ryhänen	
11.12.2017	Aki Nurkkala				
Koordinaattijärjestelmä ETRS-GK27	Korkeusjärjestelmä N2000		Mittakaava 1:500	Piir. nro R3-1	
Tierekisteritunnus					