


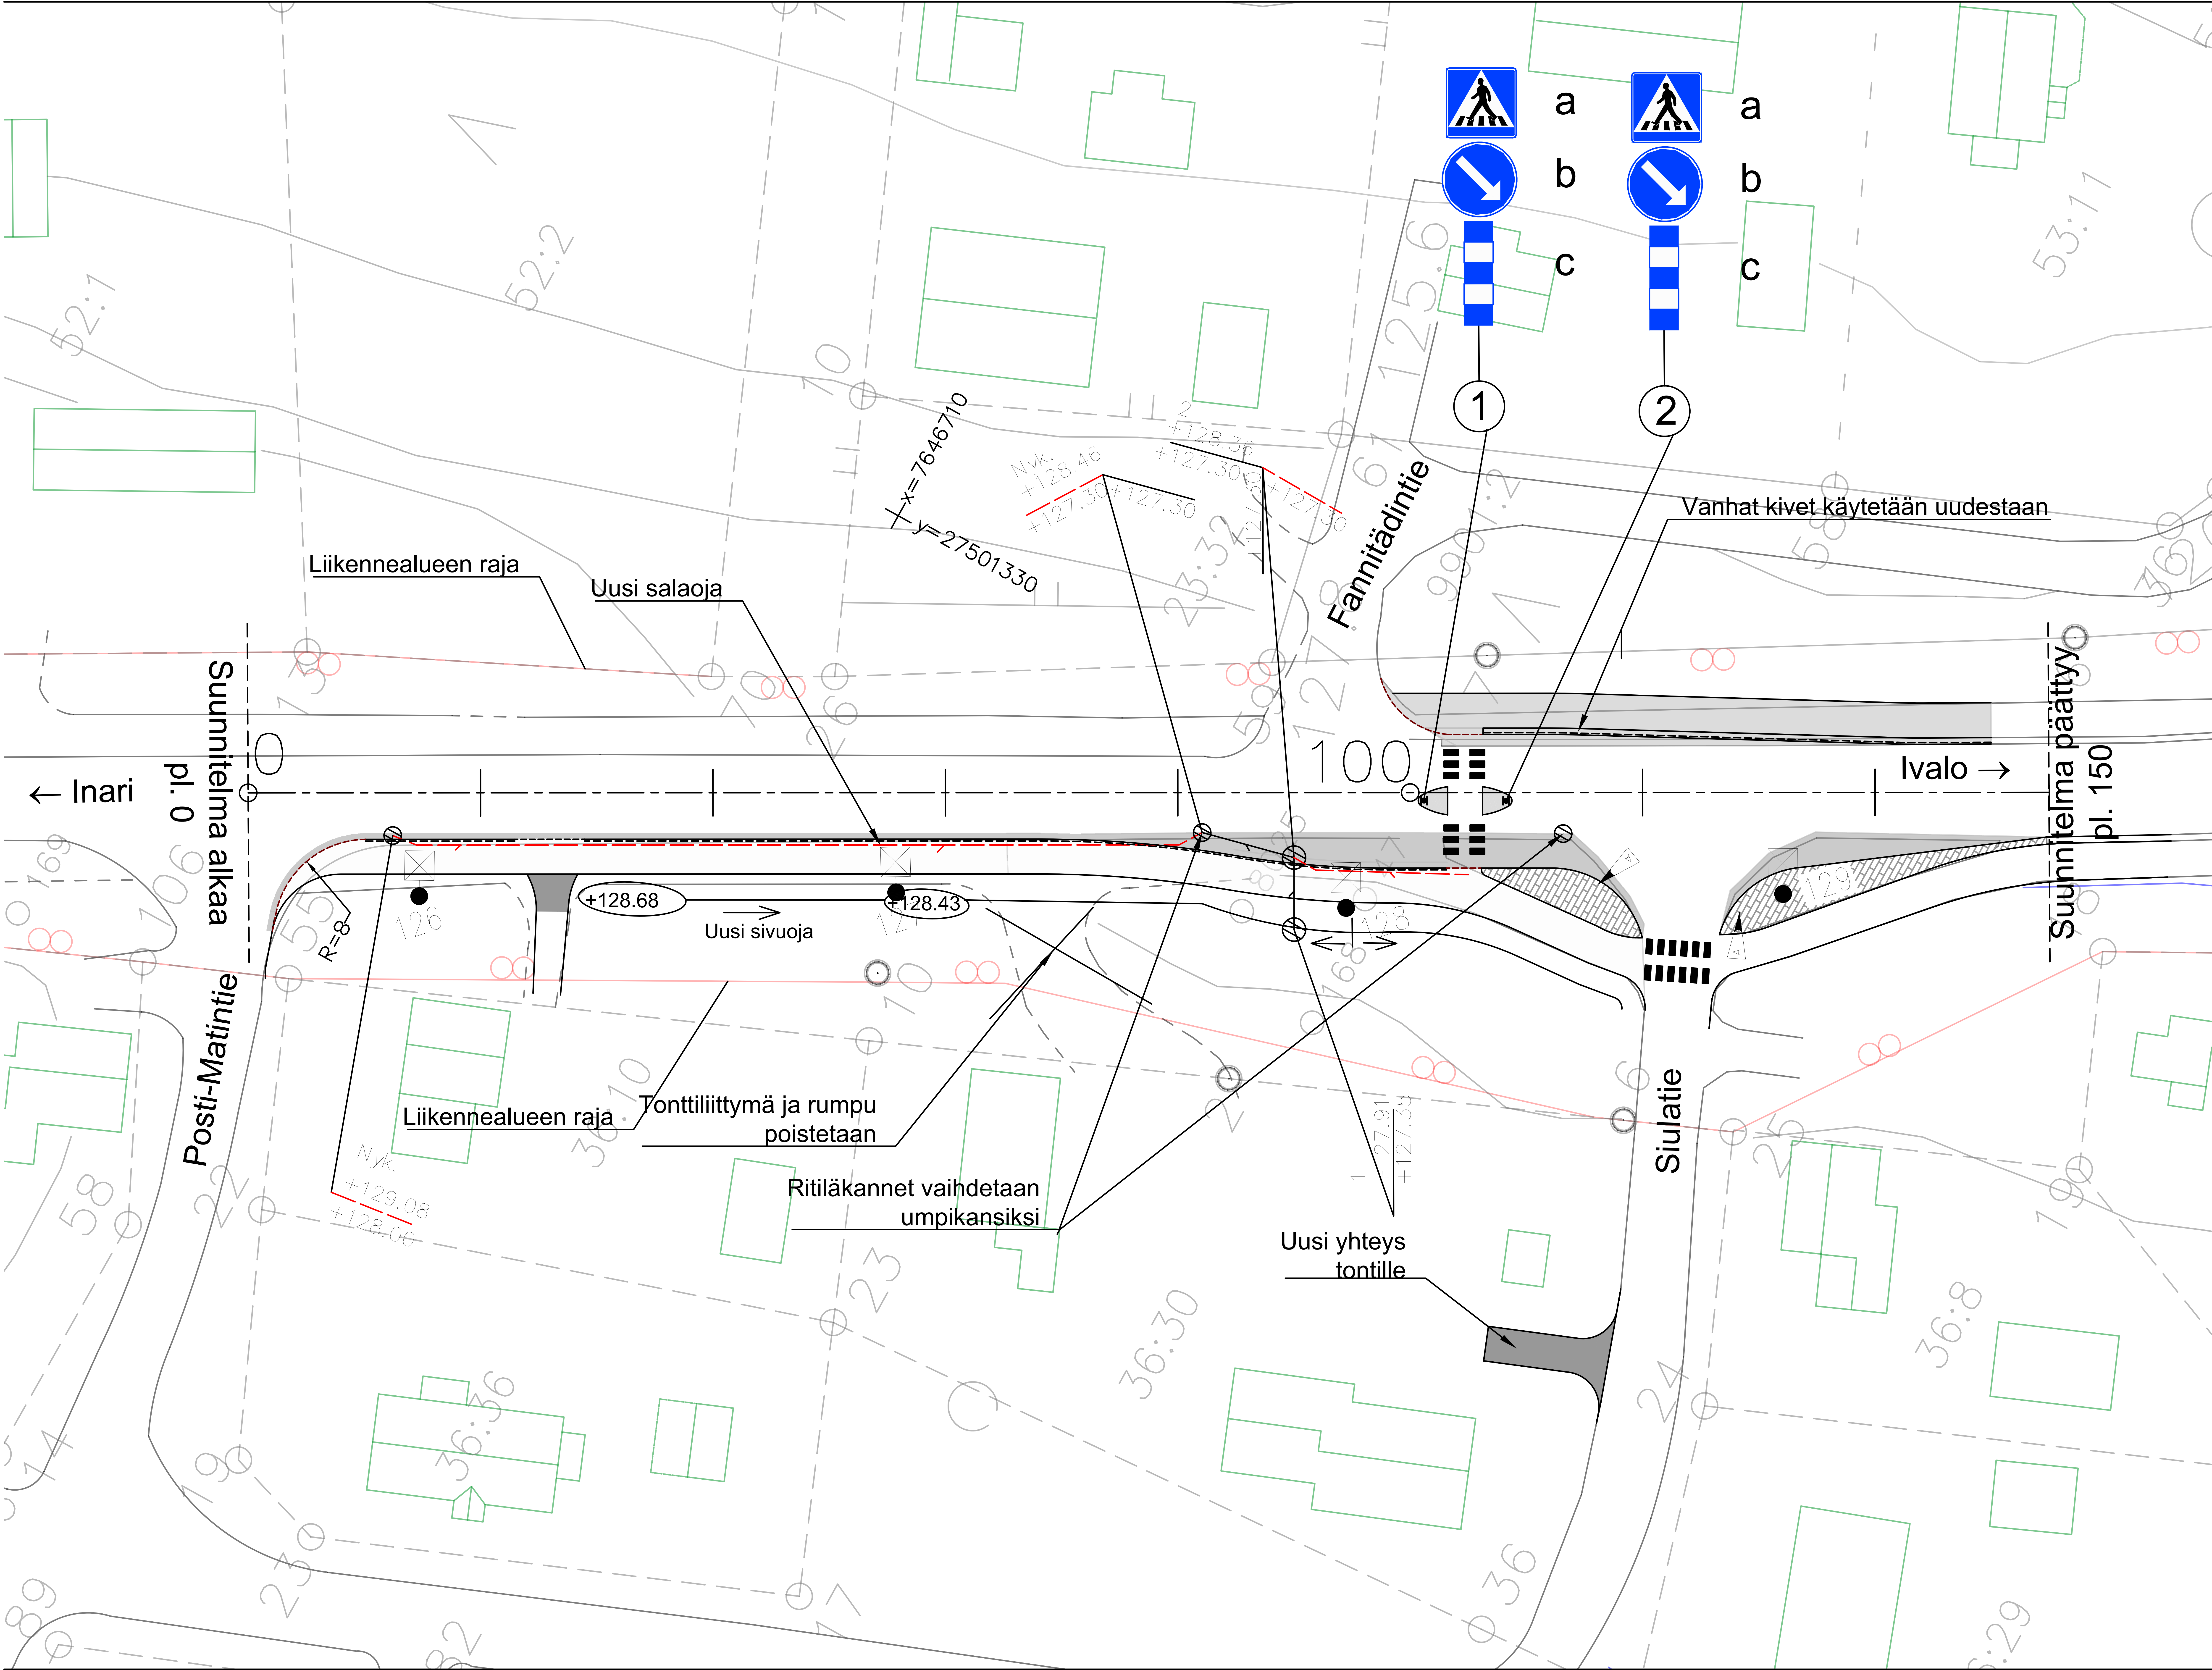

- Olemassa oleva sadevesikaivo
- Uusi sadevesikaivo
- Uusi sadevesiputki
- Uusi salaoja
- Uusi päällyste, jk+pp
- Uusi päällyste, ajoradat
- Ojan pohjan korkeus
- Valaisin, uusi
- Reunakivi h=0mm suojateiden kohdat ja katuliittymät
- Reunakivi h=30mm, tonttiliittymät
- Reunakivi h=120mm
- Betonikivi, iso sauvakivi, harmaa, h= 80mm

		Kivetys lisätty		6.11.2019	A.Kantola	P.Hartikainen
Merkki	Muutos			Pvm	Suunn.	Tark.
Hankkeen nimi Valtatie 4 parantaminen välillä Posti-Matintie - Siulatie Inari Rakennussuunnitelma						
Piirustuksen sisältö						
Suunnitelmakartta Vt4 parantaminen välillä Posti-Matintie - Siulatie						
		 Elinkeino-, liikenne- ja ympäristökeskus				
Pvm	Rauli Hämäläinen	Pvm	Matti Ryhänen	Pvm		
28.02.2017	Pirkka Hartikainen	28.02.2017				
Tierekisteritunnus	Suhanro	Koordinaattijärjestelmä	ETRS GK27	Mittakaava	Piir.nro	
		Korkeusjärjestelmä	N2000	1:500	R3-5	