


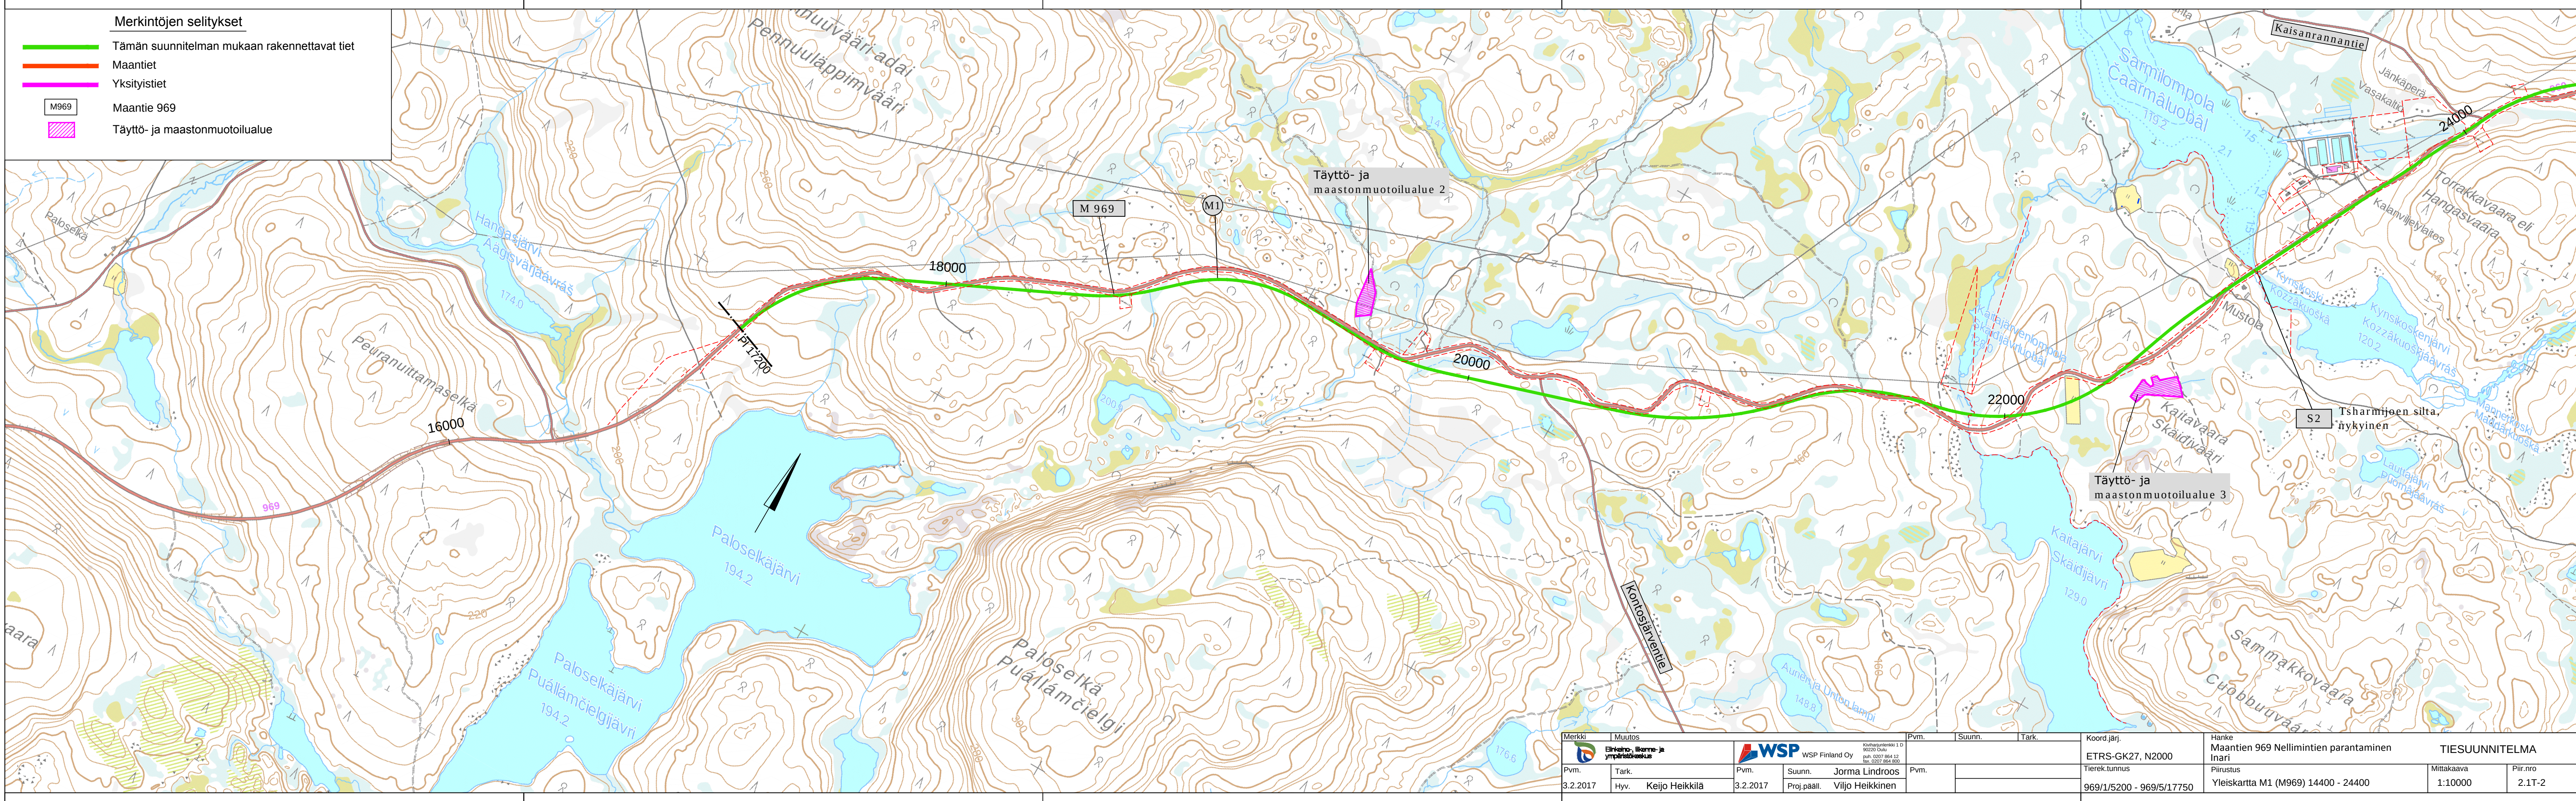

Merkintöjen selitykset

- Tämän suunnitelman mukaan rakennettavat tiet
- Maantiet
- Yksityistiet
- M969 Maantie 969
- Täyttö- ja maastonmuotoilualue

Merkki		Muutos		Pvm.		Suunn.		Tark.		Koord.järj.		Hanke		TIESUUNNITELMA	
				Pvm.		Suunn.		Pvm.		ETRS-GK27, N2000		Maantien 969 Nellimintien parantaminen		Inari	
Pvm.		Tark.		Pvm.		Suunn.		Pvm.				Tierek.tunnus		Mittakaava	
3.2.2017		Hyv. Keijo Heikkilä		3.2.2017		Proj.pääll. Jorma Lindroos				969/1/5200 - 969/5/17750		Yleiskartta M1 (M969) 14400 - 24400		1:10000	
						Proj.pääll. Viljo Heikkinen								Piiir.no	
														2.1T-2	