


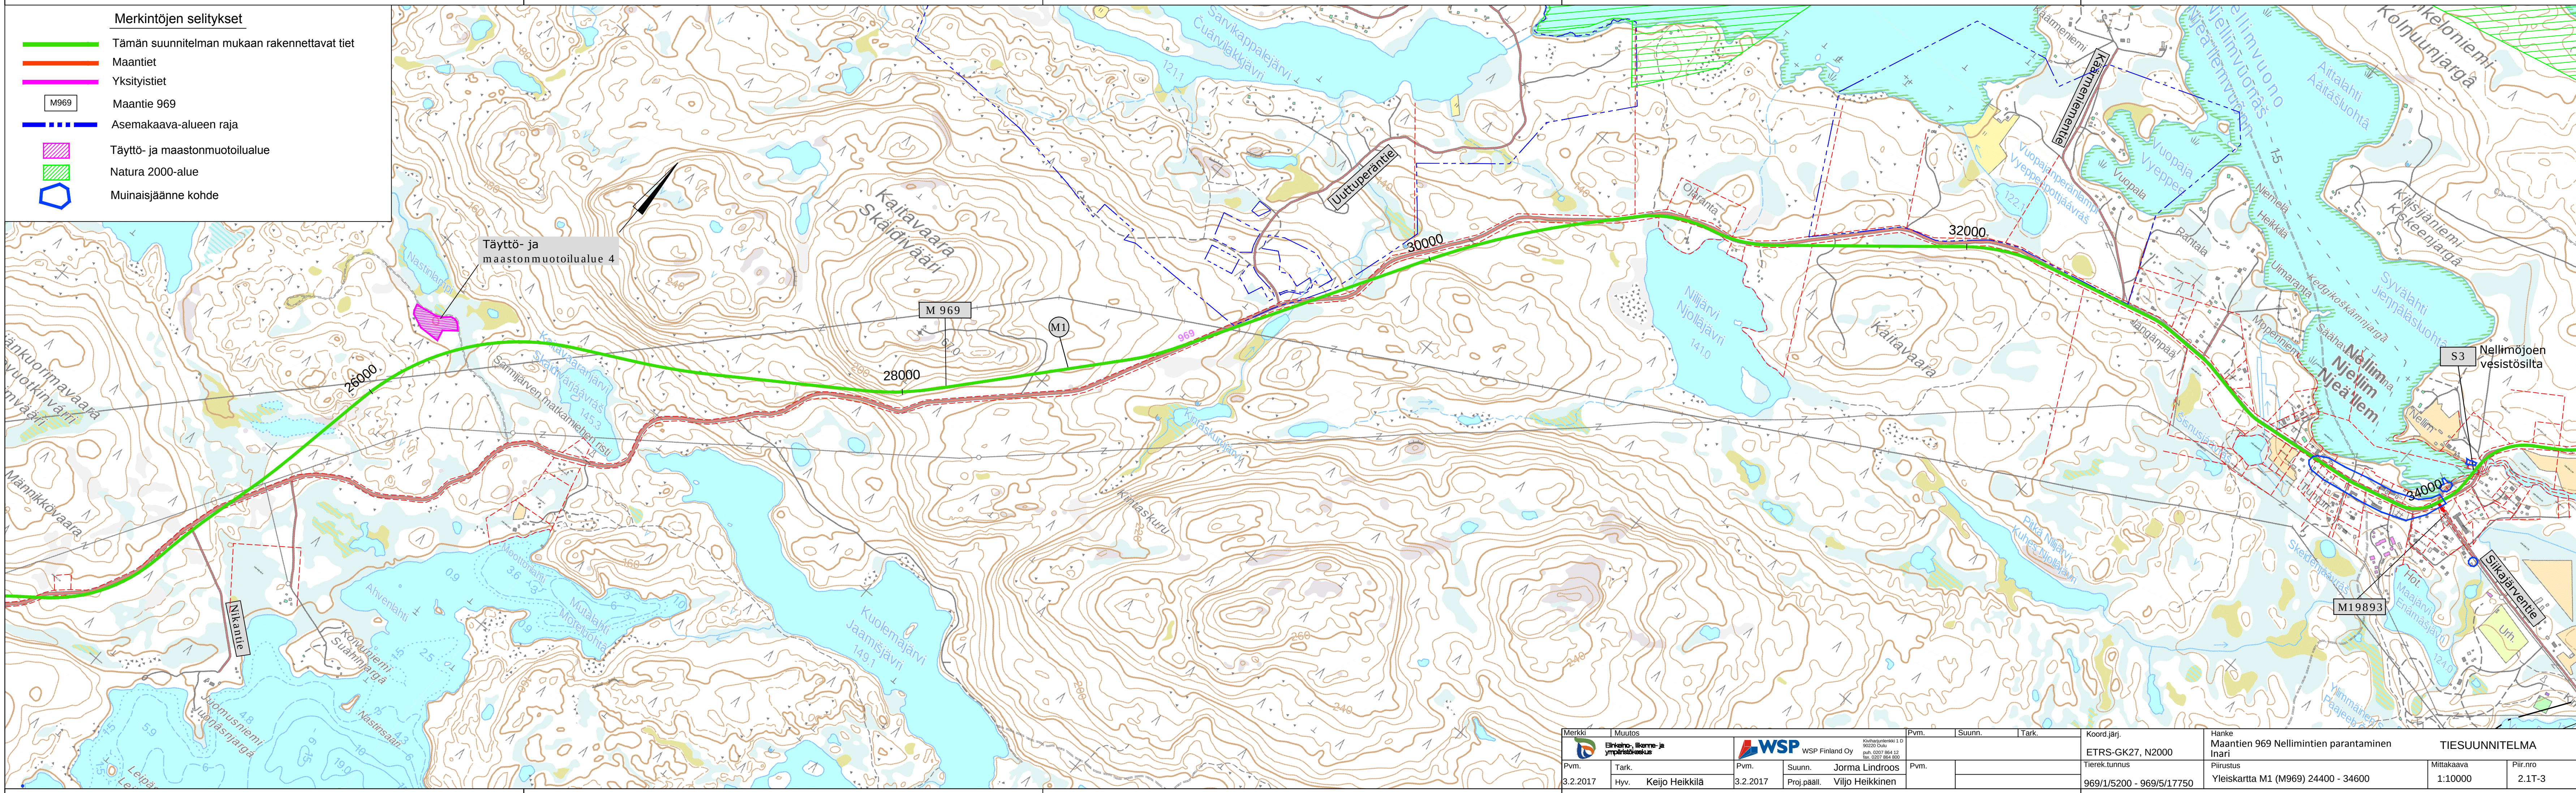

Merkki	Muutos			Pvm.	Suunn.	Tark.	Koord.järj.	Hanke	TIESUUNNITELMA	
		Kohde: Maantie 969 Pvm. 3.2.2017 Suunn. Jorma Lindroos Proj.pääll. Viljo Heikkinen					ETRS-GK27, N2000	Maantien 969 Nellimintien parantaminen Inari		
Pvm.	Tark.	Pvm.	Suunn.	Pvm.			Tierek.tunnus	Piirustus	Mittakaava	Piir.nro
3.2.2017	Hyv. Keijo Heikkilä	3.2.2017					969/1/5200 - 969/5/17750	Yleiskartta M1 (M969) 24400 - 34600	1:10000	2.1T-3