


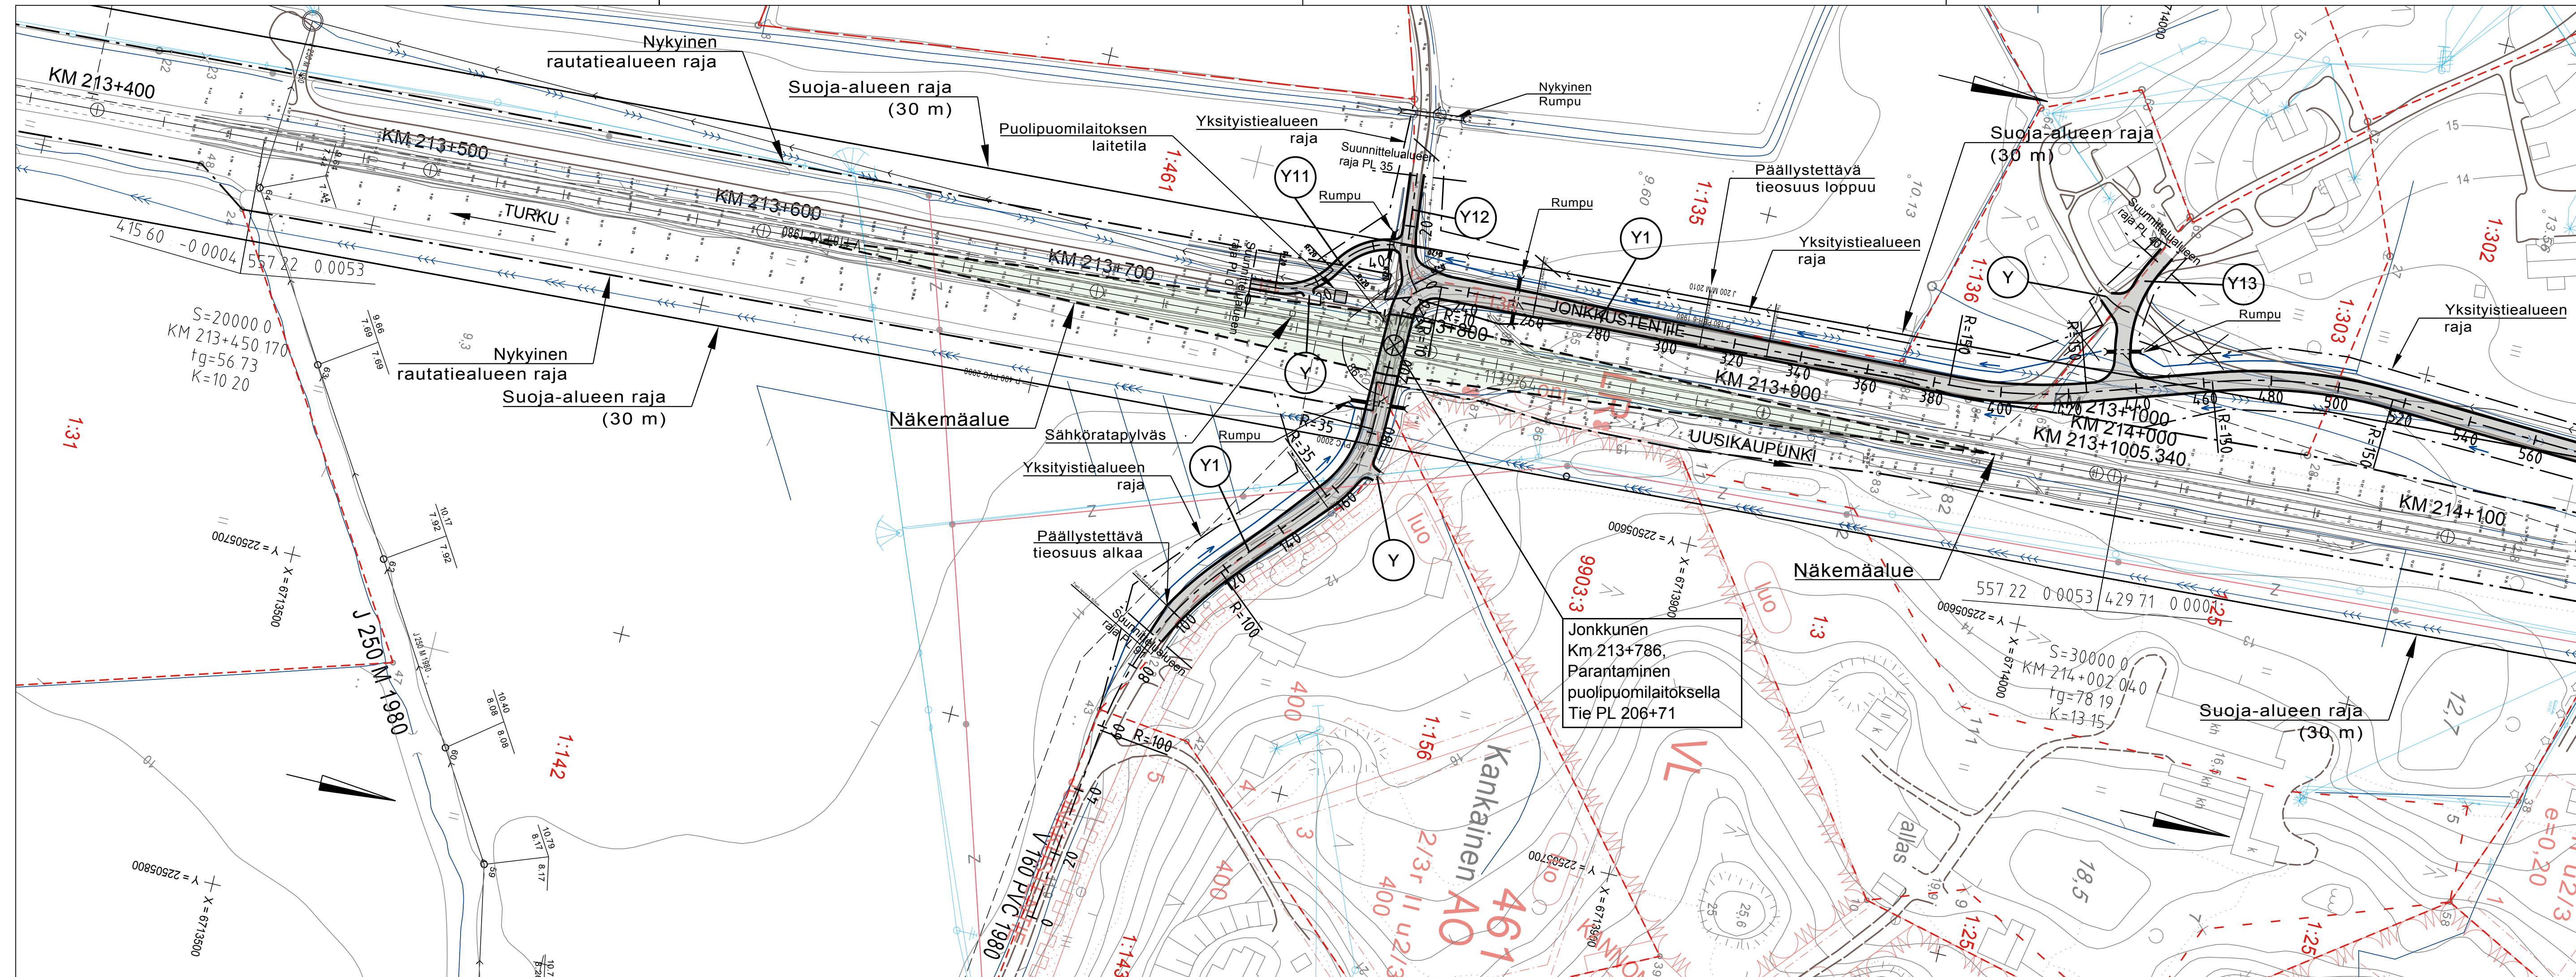

MUUT.		SELITYS		PVM		TEHNYT		PVM		HYV.	
TILAAJA											
HYV.				xx.xx.2018		Jarno Viljakainen					
SUUNNITTELJA				 Ramboll PL 718, Pakkahuoneenaukio 2 33101 Tampere puh. 020 755 6800 fax 020 755 6801							
PIIRT.		24.9.2019		Erkki Mattila							
SUUNN.		24.9.2019		Erkki Mattila							
TARK.		24.9.2019		Kari Jalonen							
HYV.		24.9.2019		Kari Jalonen							
TARKASTAJA				 Ramboll CM Oy							
TARK.		xx.xx.2018		Siru Koski							

Jonkkunen - Manta tasoristeysten
turvavallisuuden parantaminen,
MASKU

V.	xx.xx.2018	Jarno Viljakainen
----	------------	-------------------

NITTELIJA

Ramboll
Pl. 718, Pakke

RAINBOW

publ. 020 755 6111
fax 020 755 6112

T.	24.9.2019	Erkki Mattila
----	-----------	---------------

AIN	01.0.0010	ERIKI Mattia
-----	-----------	--------------

NN.	24.9.2019	Erkki Mattila

K.	24.9.2019	Kari Jalonen
----	-----------	--------------

	24.9.2019	Kari Jalonen
--	-----------	--------------

W.		Raffaello
STAIA		

Ramboll CM Oy

K	xx xx 2018	Siru Koski
---	------------	------------

NR.	XX.XX.Z010	Siru Koski

--	--	--

SUUNNITTELUVAIHE

DATAKUINNITELMA

RATASUUNNITELMA

PIIRUSTUKSEN SISÄLTÖ

TASORISTEYS

Jonkkunen Väliniitty Manta

Kmy213+500 - 215+500

Suunnittelukartta 1/3

Suunnittelukaikilla 1/3

MITTAKAANA

MITTAKAARA

KORKEUS-/KOORD.JÄRJESTELMA N200


KORVAA RATAOSA 1202 Turku - Uus

PAIKKA	LAJI	PIIRINRO	MUUT	LE
--------	------	----------	------	----

Parent	EW	Parent	EW	Parent	EW
1	1	1	1	1	1
2	2	2	2	2	2
3	3	3	3	3	3
74	74	74	74	74	74
75	75				


3700 73 XXX

X:\1004054694_MASKU\04_SUUNNITTELU\06_TIET_KAUTIMASKU_TASORISTEYSSUUNNITTELU.DWG

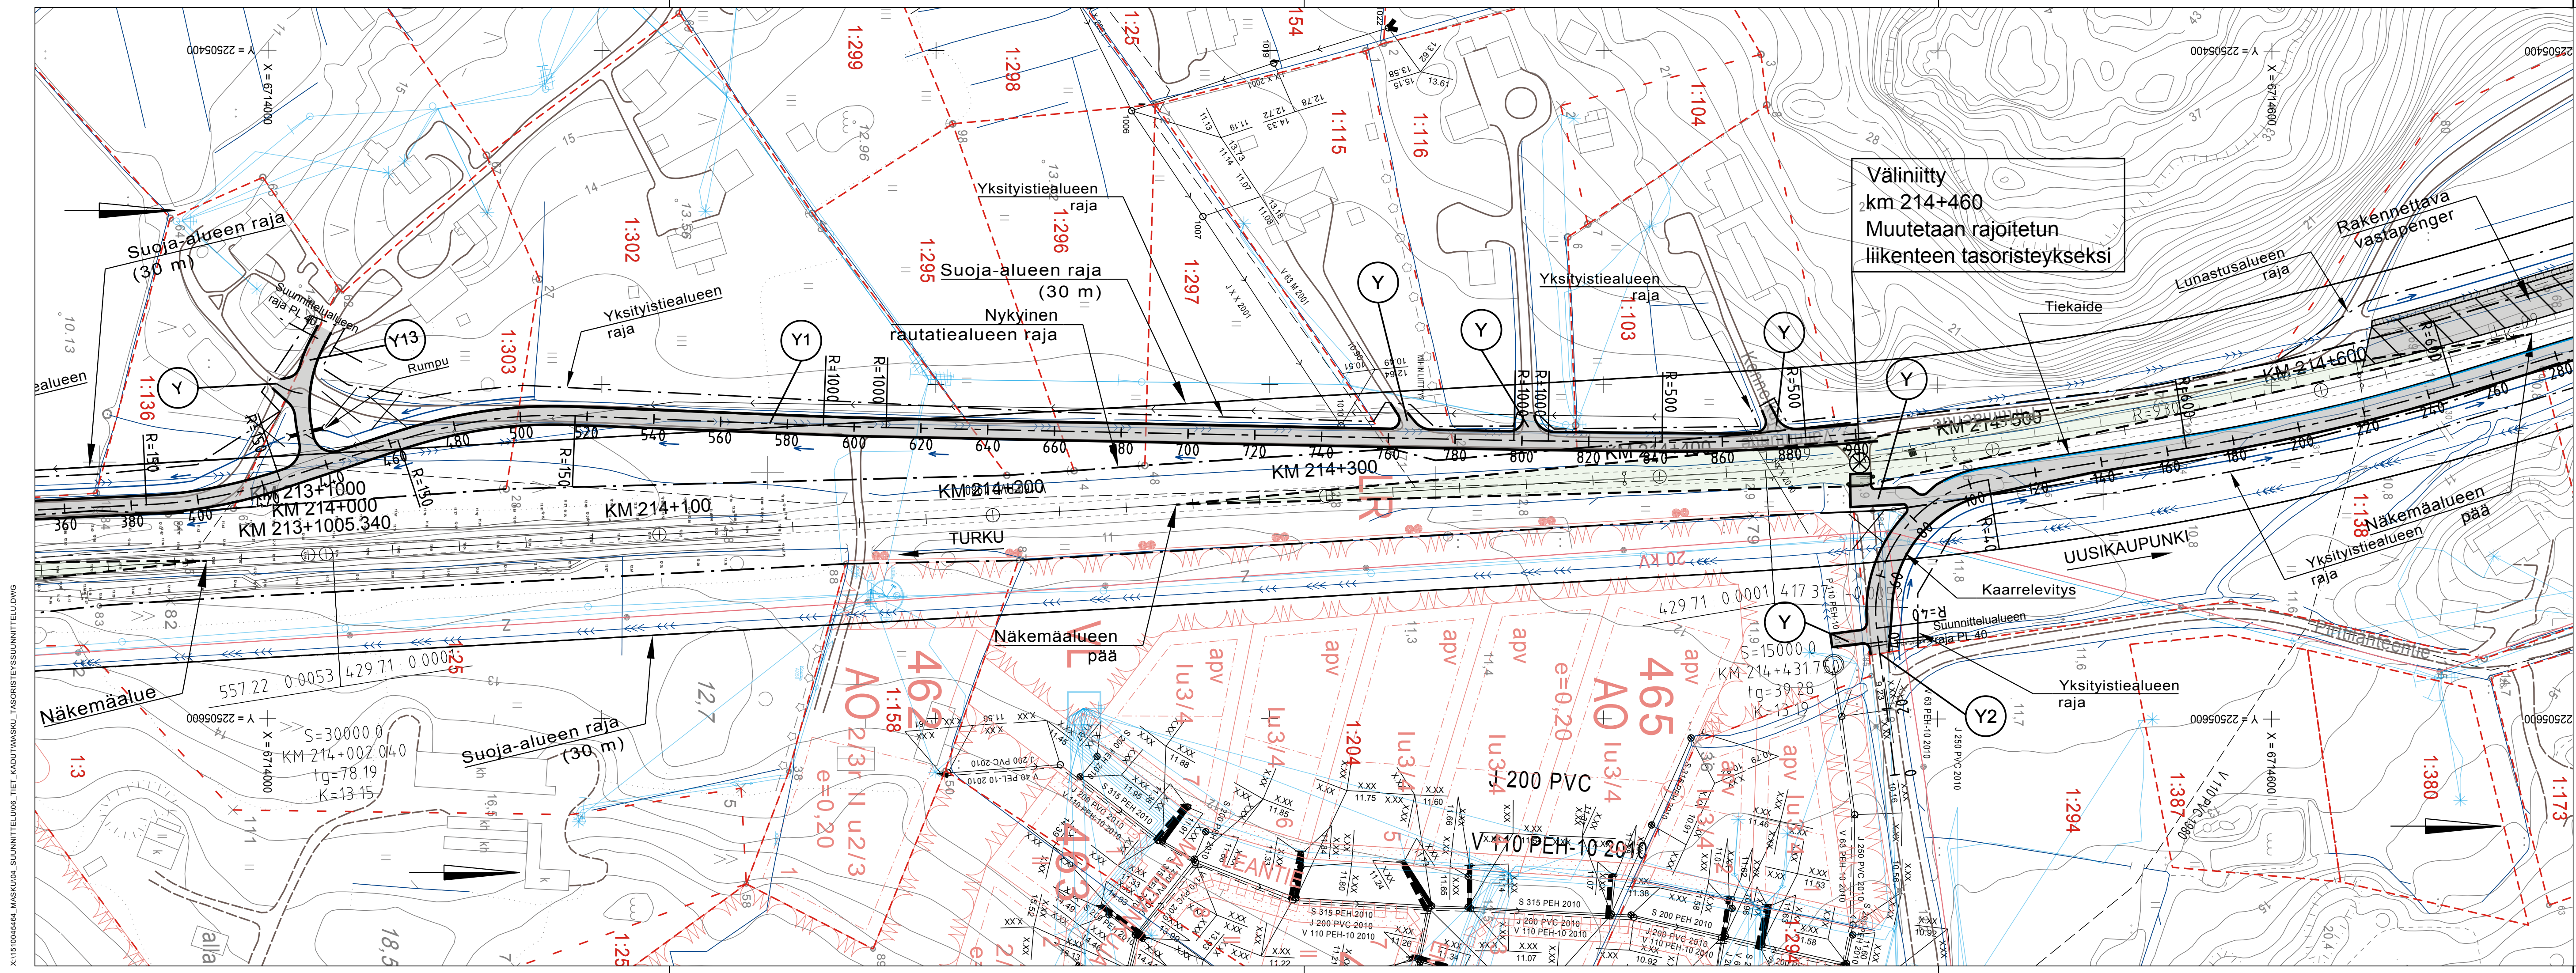

MUUT.		SELITYS		PVM		TEHNYT		PVM		HYV.	
TILAAJA				HANKE Jonkkunen - Manta tasoristeysten turvavallisuuden parantaminen, MASKU							
HYV.		xx.xx.2018		Jarno Viljakainen		SUUNNITTELUVAIHE RATASUUNNITELMA					
SUUNNITTELIJA RAMBOLL Ramboll PL 718, Pakkahuoneenaukio 2 33101 Tampere puh. 020 755 6800 fax 020 755 6801				PIIRUSTUKSEN SISÄLTÖ TASORISTEYS Jonkkunen, Väliniitty, Manta Kmv213+500 - 215+500 Suunnittelukartta 2/3							
PIIRT.		24.9.2019		Erkki Mattila							
SUUNN.		24.9.2019		Erkki Mattila							
TARK.		24.9.2019		Kari Jalonen							
HYV.		24.9.2019		Kari Jalonen							
TARKASTAJA RAMBOLL Ramboll CM Oy				MITTAKAAVA 1:1 000 KORKEUS-/KOORD.JÄRJESTELMÄ N2000 / Gk22 KORVAA RATAOSA 1202 Turku - Uusikaupunki PAIKKA LAJI PIIR.NRO MUUT. LEHTI LEHTIÄ 1400 73 4388 3 11							
TARK.		xx.xx.2018		Siru Koski							

X:\151004564_MASKU04_SUUNNITTELU06_TIET_KADUTMASKU_TASORISTEYSSUUNNITTELU.DWG

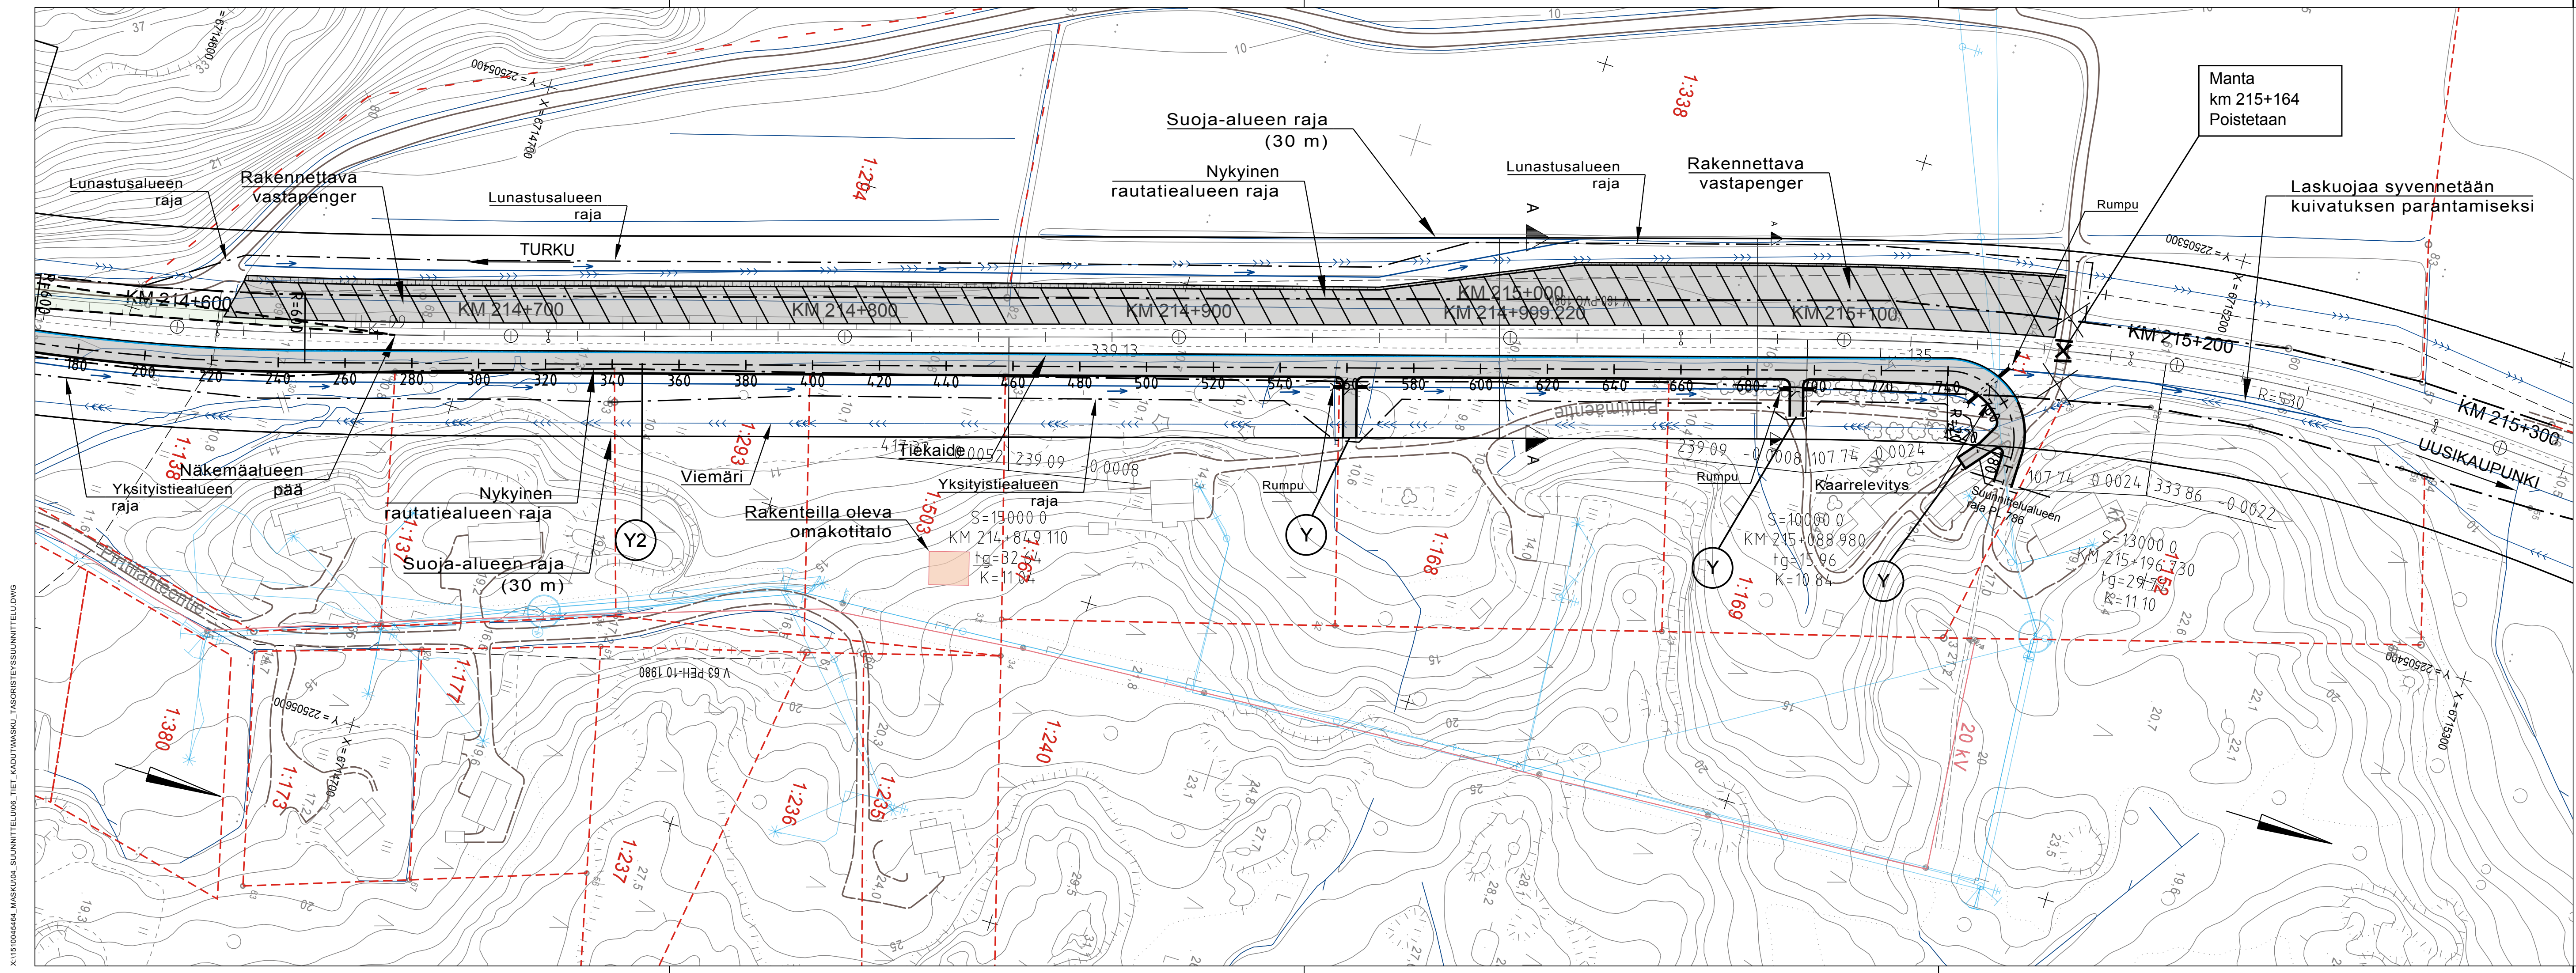

MUUT.	SELITYS		PVM	TEHNYT	PVM	HYV.
TILAAJA	 VÄYLÄ		HANKE			
HYV.	xx.xx.2018	Jarno Viljakainen	Jonkkunen - Manta tasoristeysten turvallisuuden parantaminen, MASKU			
SUUNNITTELIJA	 Ramboll PL 718, Pakkahuoneenaukio 2 33101 Tampere puh. 020 755 6800 fax 020 755 6801		SUUNNITTELUVAIHE			
PIIRT.	24.9.2019	Erkki Mattila	RATASUUNNITELMA			
SUUNN.	24.9.2019	Erkki Mattila	PIIRUSTUKSEN SISÄLTÖ			
TARK.	24.9.2019	Kari Jalonen	TASORISTEYS			
HYV.	24.9.2019	Kari Jalonen	Jonkkunen, Väliniitty, Manta Kmv213+500 - 215+500 Suunnittelukartta 3/3			
TARKASTAJA	 Ramboll CM Oy		MITTAKAAVA		1:1 000	
TARK.	xx.xx.2018	Siru Koski	KORKEUS-KOORD. JÄRJESTELMÄ		N2000 / Gk22	
			KORVA		RATAOSA 1202 Turku - Uusikaupunki	
			PAIKKA	LAJI	PIIR.NRO	MUUT. LEHTI LEHTIÄ
			1400	73	4388	4 11