



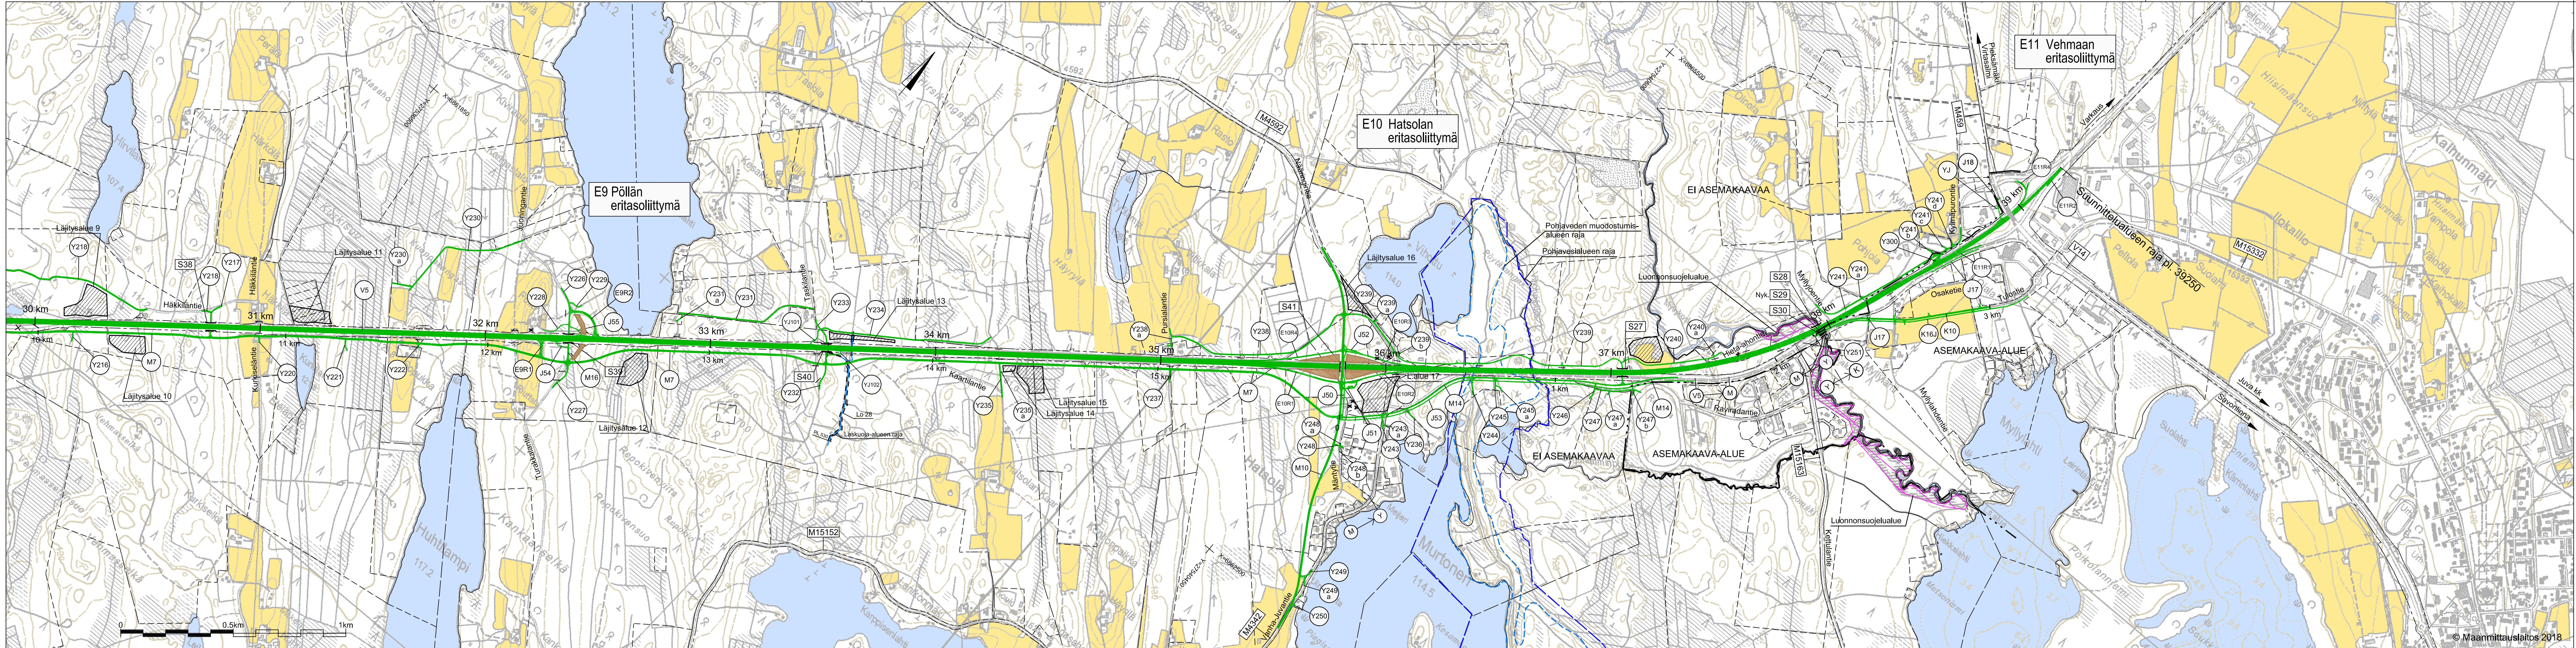

- Tämän suunnitelman mukaan rakennettavat tai parannettavat tiet
- Lähtöalue
- Maastonmuotoilu

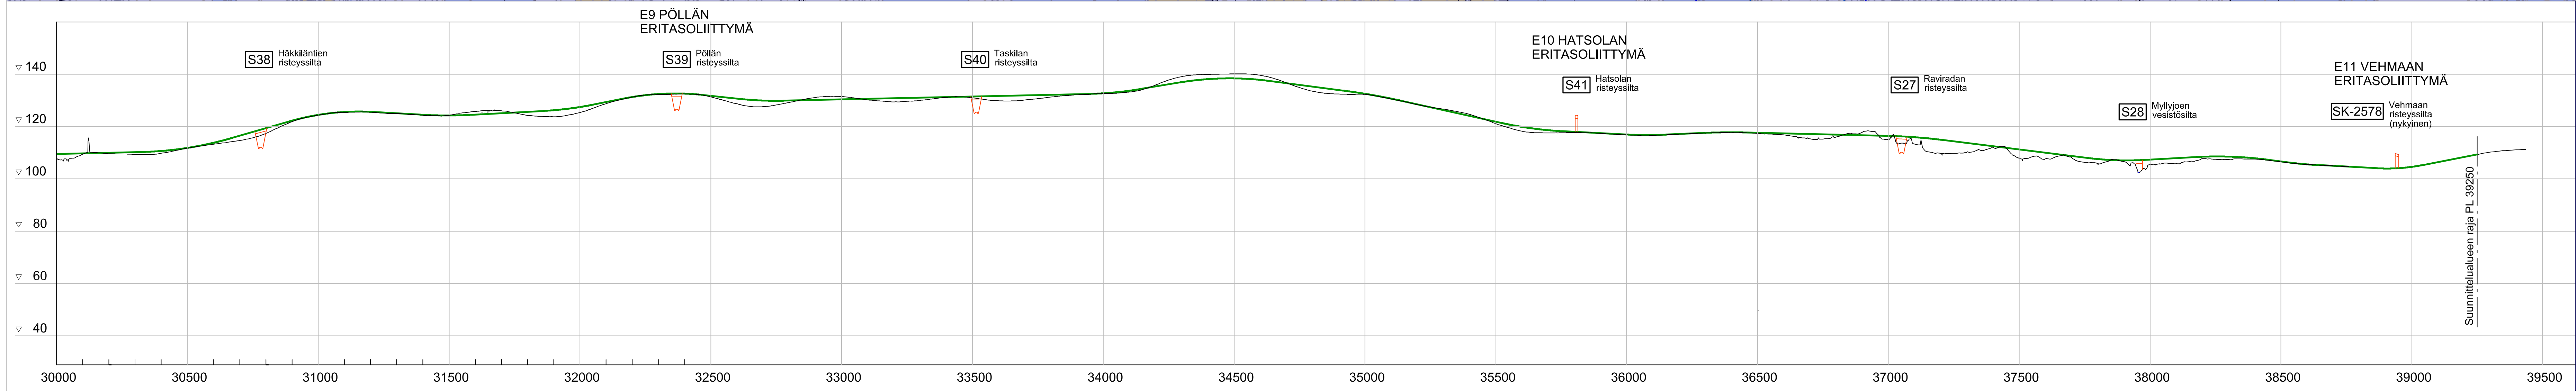

Korvaa piirustukset:
Yleiskartat 2.1T-7 ja 2.1T-8 (12.12.2012)

Korvaa piirustuksen 2T-5A (28.9.2018)

Koordinaattijärjestelmä ETRS-GK27
Korkeusjärjestelmä (suunnitelma-aineksi) N2000

Korjattu 16.1.2019 / HN

Merkki	Muutos	Pvm	Suunn.	Tark.
Hankkeen nimi				
Vallatien 5 parantaminen välillä Tuppurala - Vehmaa, Mikkelin ja Juva Tiesuunnitelman muutos välillä Nuutilanmäki - Vehmaa				
Piirustuksen sisältö				
Yleiskartta ja pituusleikkaus V5 paaluvälillä 30 000 - 40 000				
DESTIA			Liikennevirasto	
Pvm 16.1.2019	Suunn. Proj. pääll. Markku Pennanen Helmo Häntinen	Pvm 16.1.2019	Tark. Hyy. Hannu Nurmi	
Tietokarttatunnus V5 129/1780 - 136/2344			Mittakaava 1:10 000 2.1T-5B	