
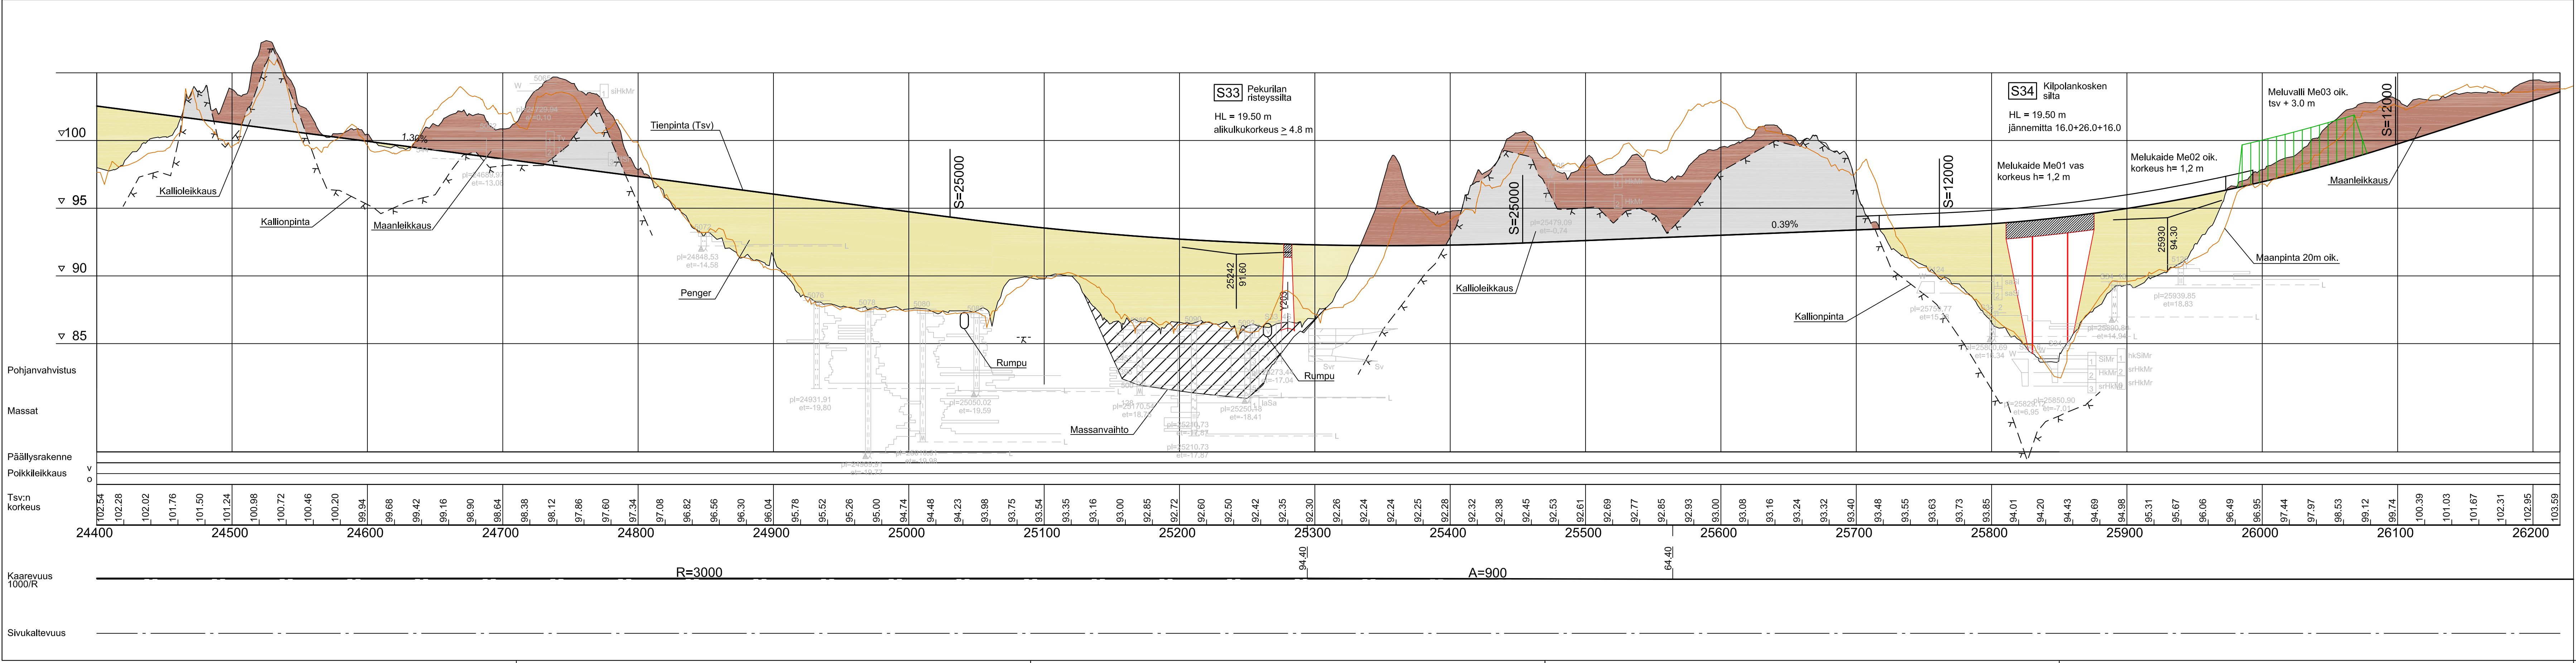
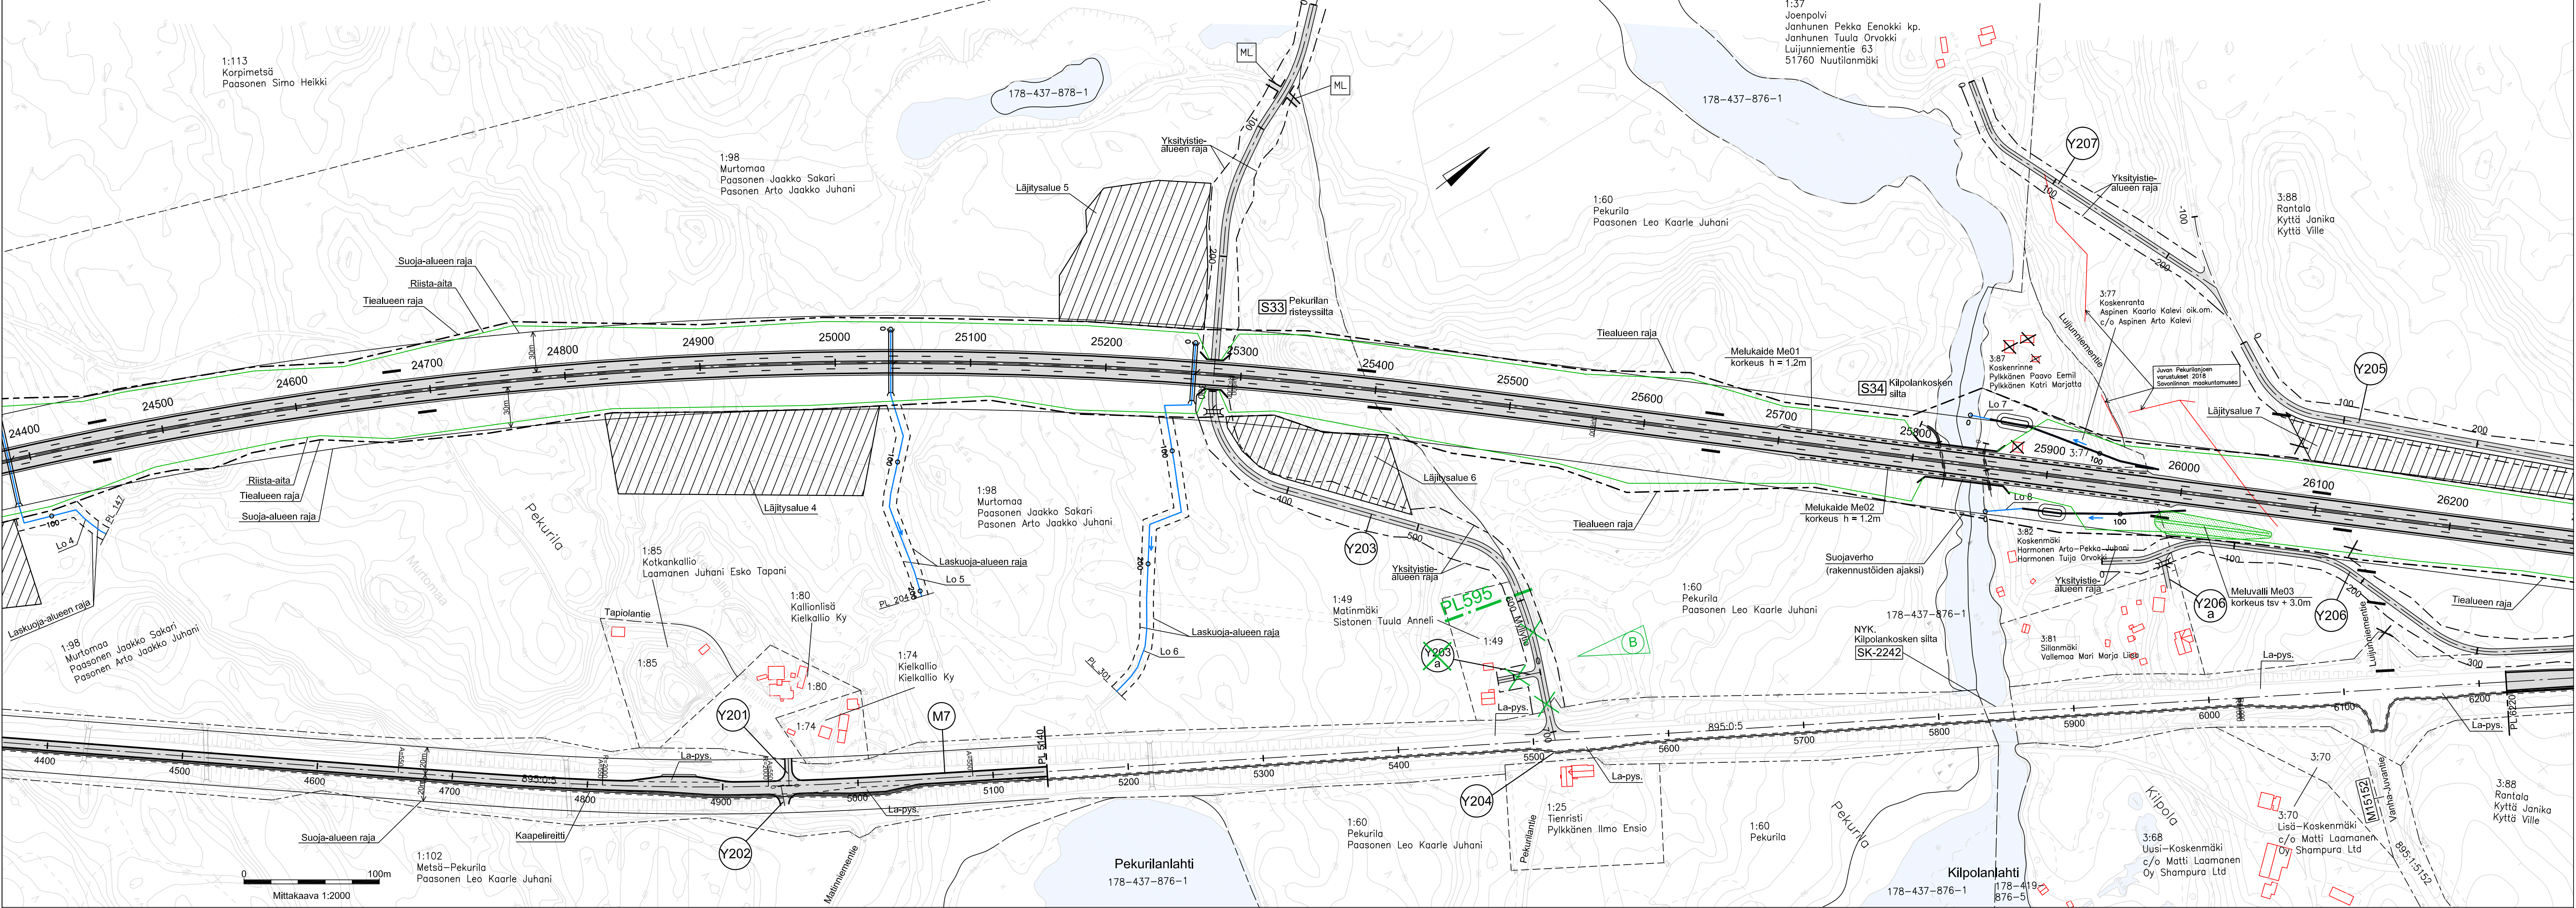


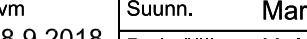

Korjattu 16.1.2019 / HN

Koordinatijärjestelmä ETRS-GK27
Korkeusjärjestelmä (suunnitelma-ainelista) N2000
Korkeusjärjestelmä (tastakartta-ainelista) N60

Korvaa piirustukset:
Suunnitelmapakettit 3T-25, 3T-26 ja 3T-27 (12.12.2012)
Pituusleikkaus 5.1T-25, 5.1T-26 ja 5.1T-27 (12.12.2012)

B	Y203a linjaus poistetaan, tontin liittymä jää nykytilaan	16.1.2019	M.Pennanen	H.Nurmi
Merkki	Y203a rakennetaan pih 0.595	Pvm	Suunn.	Tark.
Hankkeen nimi	Valtatien 5 parantaminen välillä Tuppurala - Vehmaa, Mikkeli ja Juva			
Piirustuksen sisältö	Tiesuunnitelman muutos välillä Nuutilanmäki - Vehmaa			
Suunnitelmapakettia ja pituusleikkaus pih 24400 - 26200				
				
Pvm	Suunn.	Markku Pennanen	Pvm	Tark.
28.9.2018	Proj.päät.	Heimo Häntinen	28.9.2018	Hv.
Tiireksterilisuus	Mittakaava	V5 129/1780 - 136/2344	1:2000 ja 1:2000/1:200	3T-17A