


T:\ie2018\1510042138 Tiisalanatie_Kyläräitin kiertol., TRS, Sastamala tulokset_TS_Oso B. Tiesuunnitelman pääpiirustukset\3T Suunnitelmakartat\SUUNNITELMAKARTTA.DWG

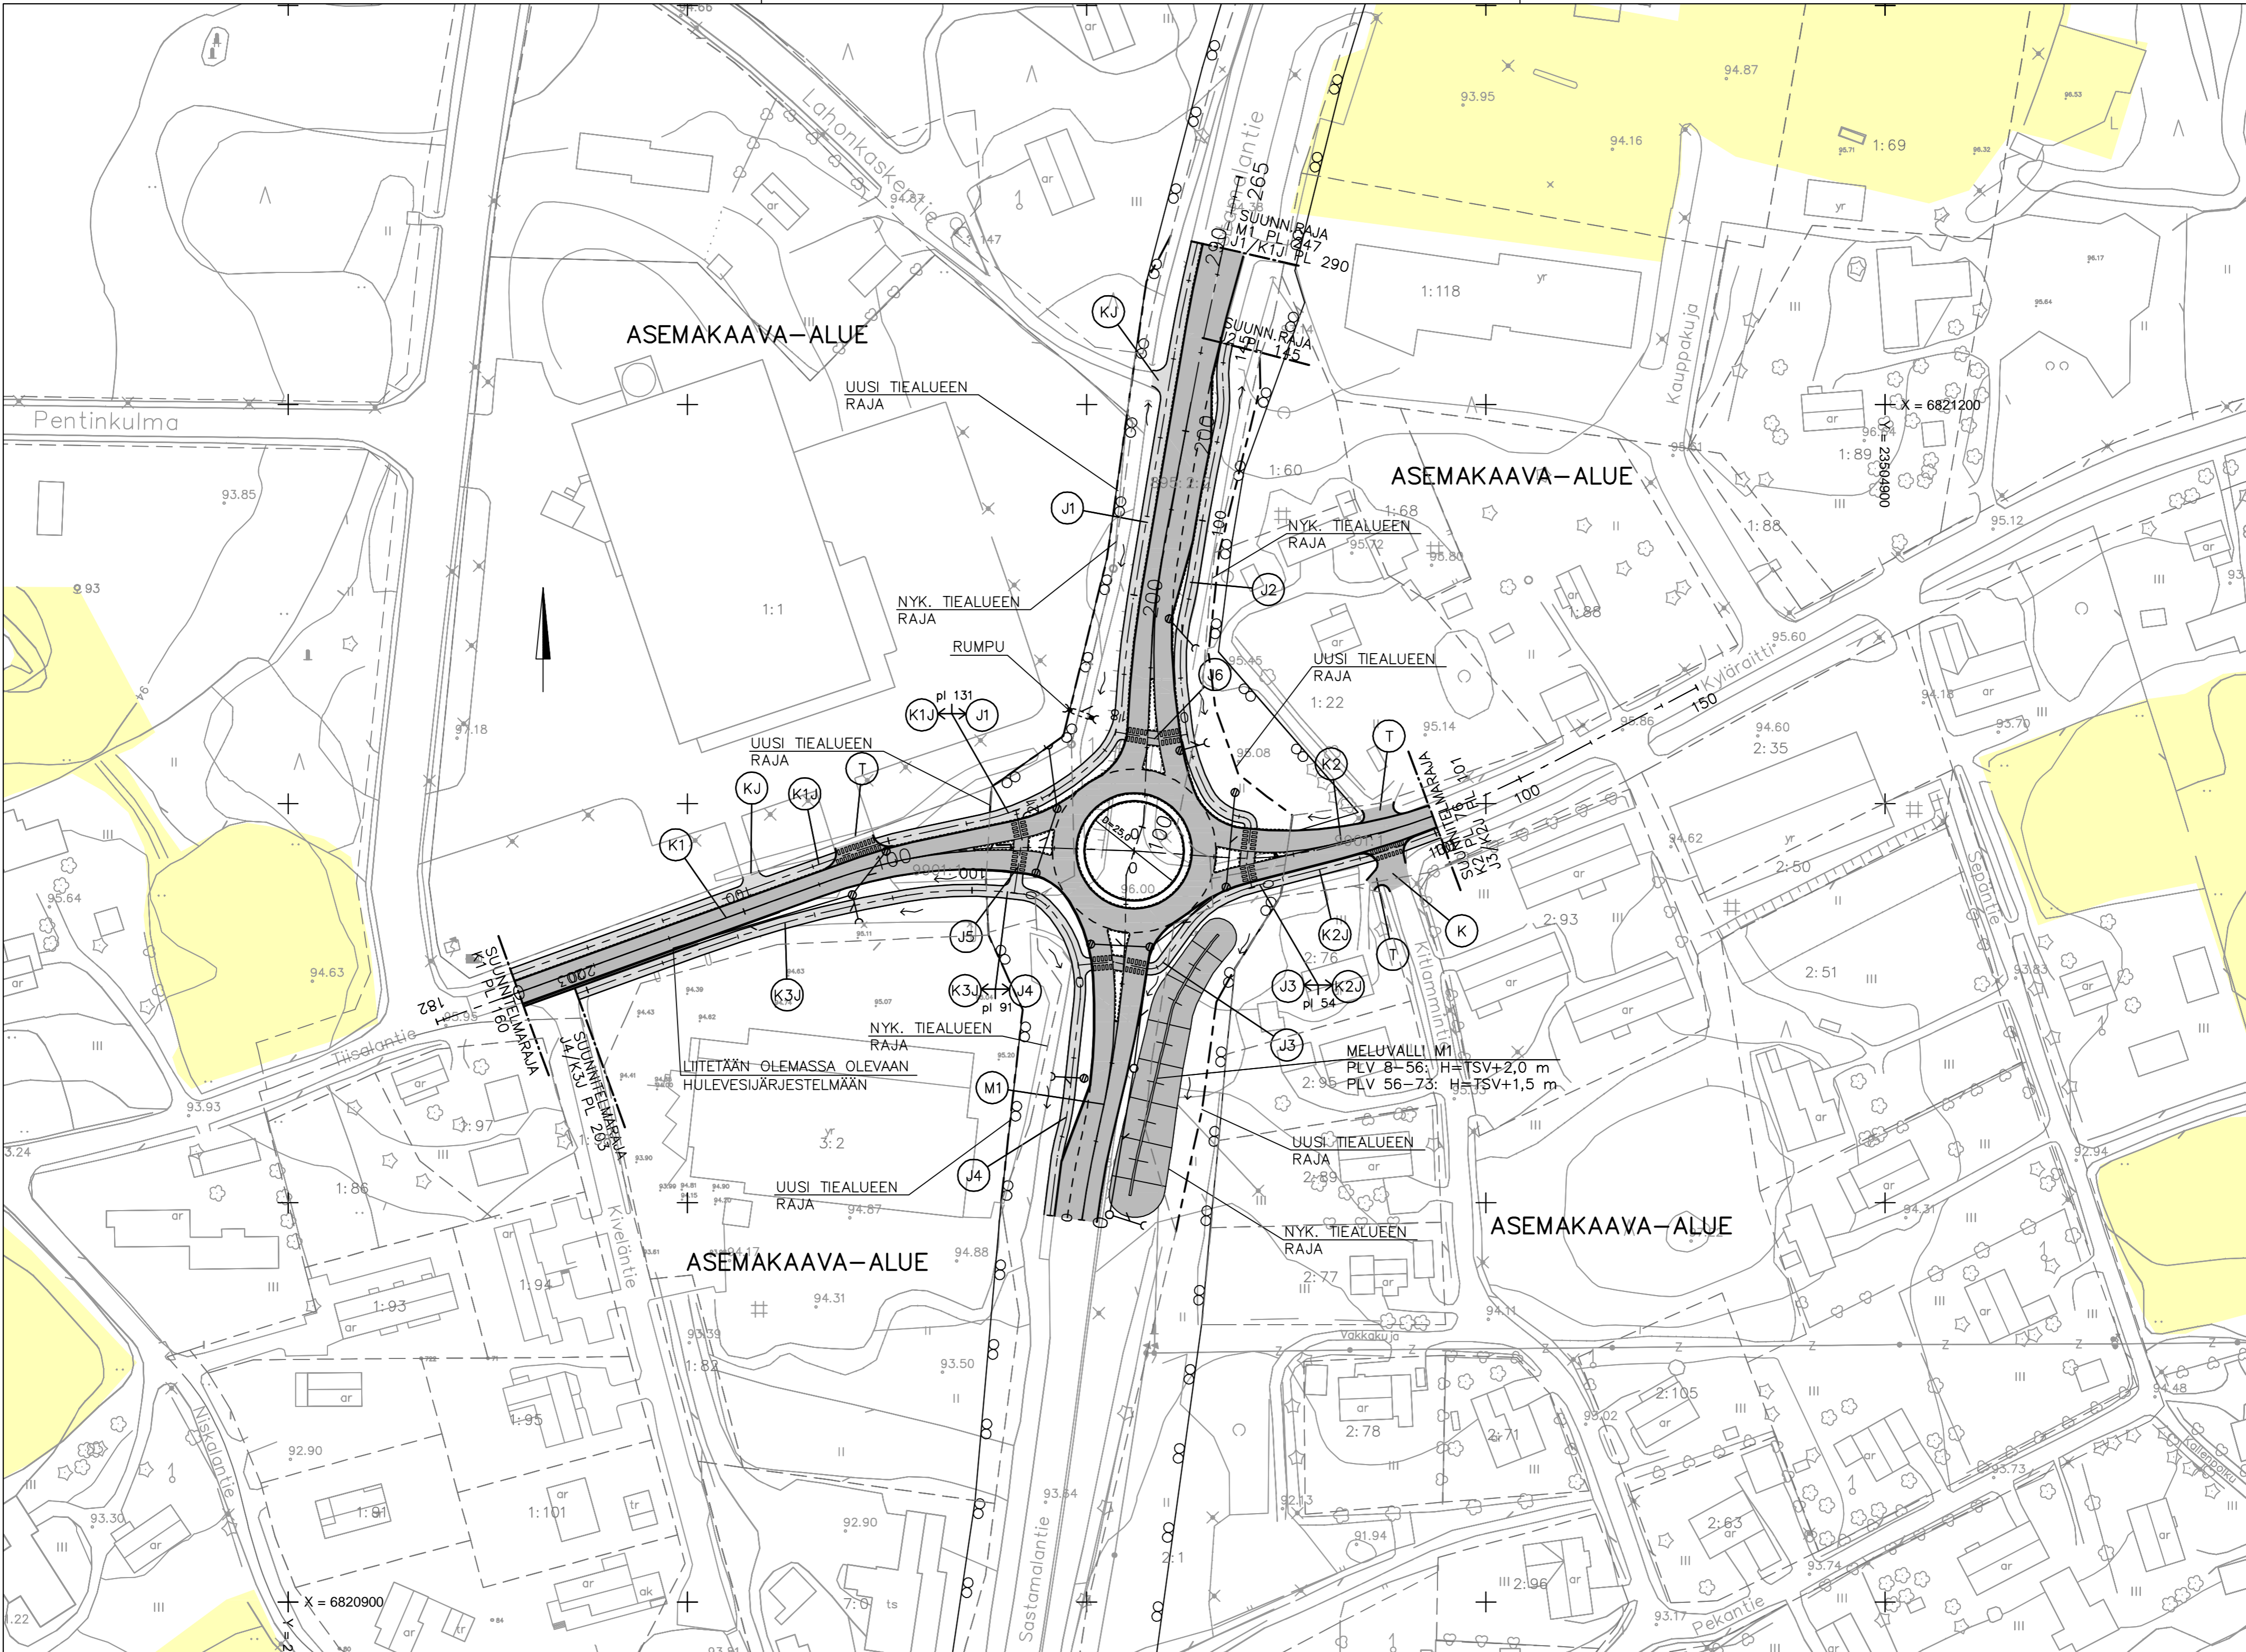

		Sastamalan kaupunki				Koordinaattijärjestelmä ETRS-GK23 Korkeusjärjestelmä N2000		Maantien 249 (Sastamalanatie) parantaminen rakentamalla Tiisalan tien ja Kyläräitin kiertoilittymä, Sastamala Tiesuunnitelma			
Pvm	Minna Huttunen	Pvm	Pasi Lähteenmäki	Pvm	Marko Turkki	Tierekisteritunnus		Suunnitelmakartta M1 plv. 0 - 247		Mittakaava	Piir.nro
20.03.2019		20.03.2019		20.03.2019	Tero Suoranta	249/8/5745 - 5992		1:1000	3T-1		