


T:\tie5\V3\_ohituskaistat\_jalasjarvi\_ikaalinen\82118378\_V3\_Jalasjarvitulokset\Osa C Piirustukset\C2 Päätien suunnitelma\SUUNNITELMAKARTAT\_RAJALANMAKI\_KOSKUE.DWG

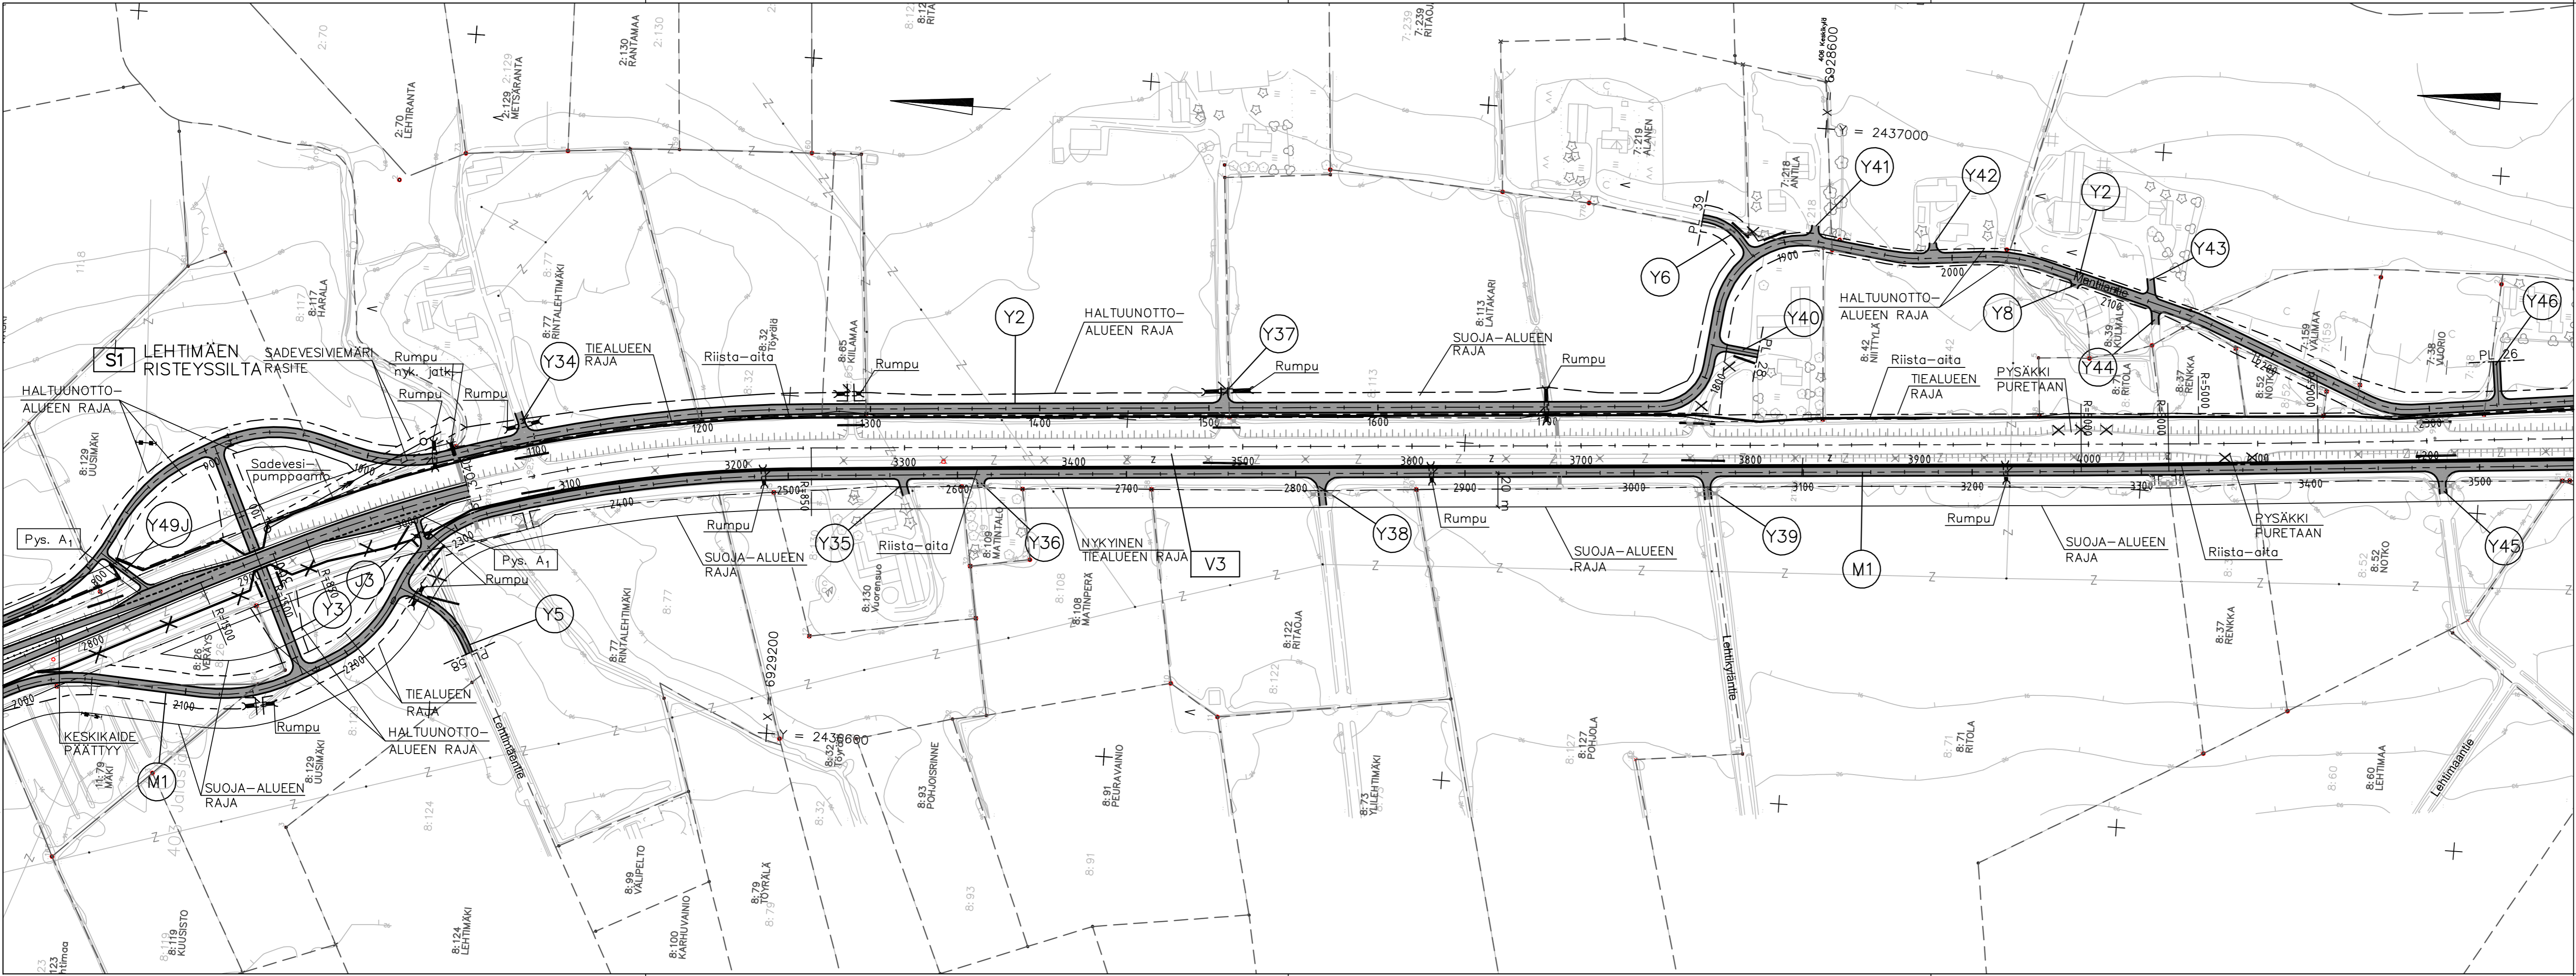

Merkki	Muutos	Pvm	Suunn.	Tark.
Hankkeen nimi <b>VALTATIE 3 PARANTAMINEN VÄLILLÄ RAJALANMÄKI - KOSKUE, JALASJÄRVI</b>				
Piirustuksen sisältö Rajalanmäen ohituskaista Suunnitelmapaketti V3 pvl. 2800 - 4200				
<b>RAMBOLL</b>		Ramboll PL 718, Pakkahuoneenaukio 2 33101 Tampere puh. 020 755 6800 fax 020 755 6801		<b>TIEHALLINTO</b> VÄGFÖRVALTNINGEN
Pvm 10.02.2009	Suunn. Proj.pääll.	Pvm		
Tieregisteritunnus		Mittakaava 1:2000	Piir.nro T2-3	