


T:\tie5\y3_ohituskaistat_jalasjarvi_ikaalinen\82118378_V3_Jalasjarvitulokset\Osa C Piirustukset\2 Päätien suunnitelma\SUUNNITELMAKARTAT_RAJALANMAKI_KOSKUE.DWG

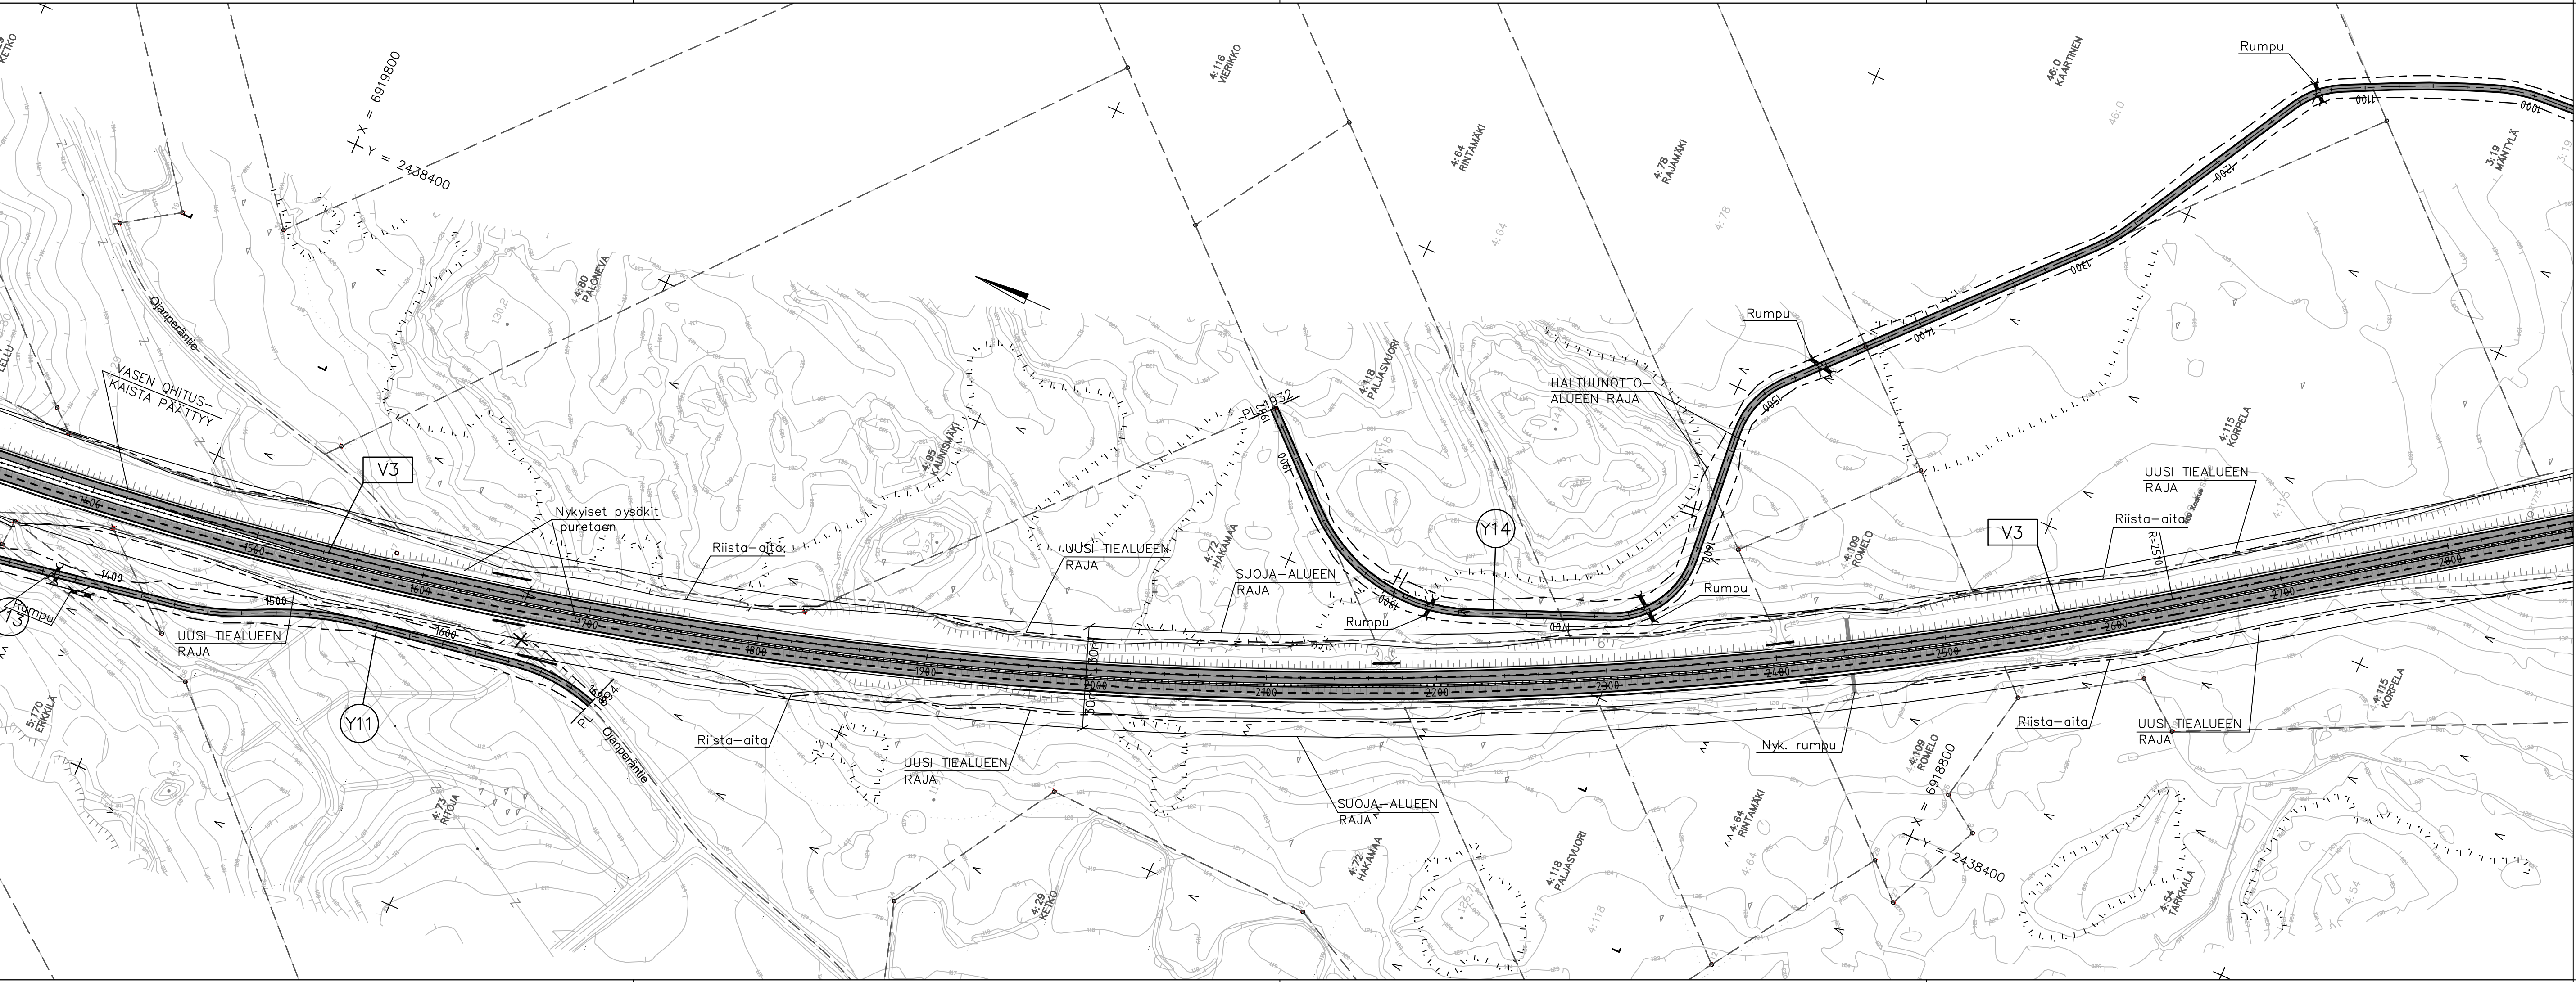

Merkki	Muutos	Pvm	Suunn.	Tark.
Hankkeen nimi		VALTATIE 3 PARANTAMINEN VÄLILLÄ RAJALANMÄKI - KOSKUE, JALASJÄRVI		
Piirustuksen sisältö		Kosken ohituskaistat Suunnitelmapaketti V3 plv. 1400 - 2800		
Pvm	Suunn.	Pvm		
10.02.2009	Proj.pääll.			
Tieregisteritunnus		Mittakaava	Piir.no	
		1:2000	T2-7	