


T:\tiev2_ohituskaistat_Jalasjarvi_kaavien\82118378_V2_Jalasjarvituotokset\Osa C\Pilustukset\Y1\LEISKARTTA.DWG

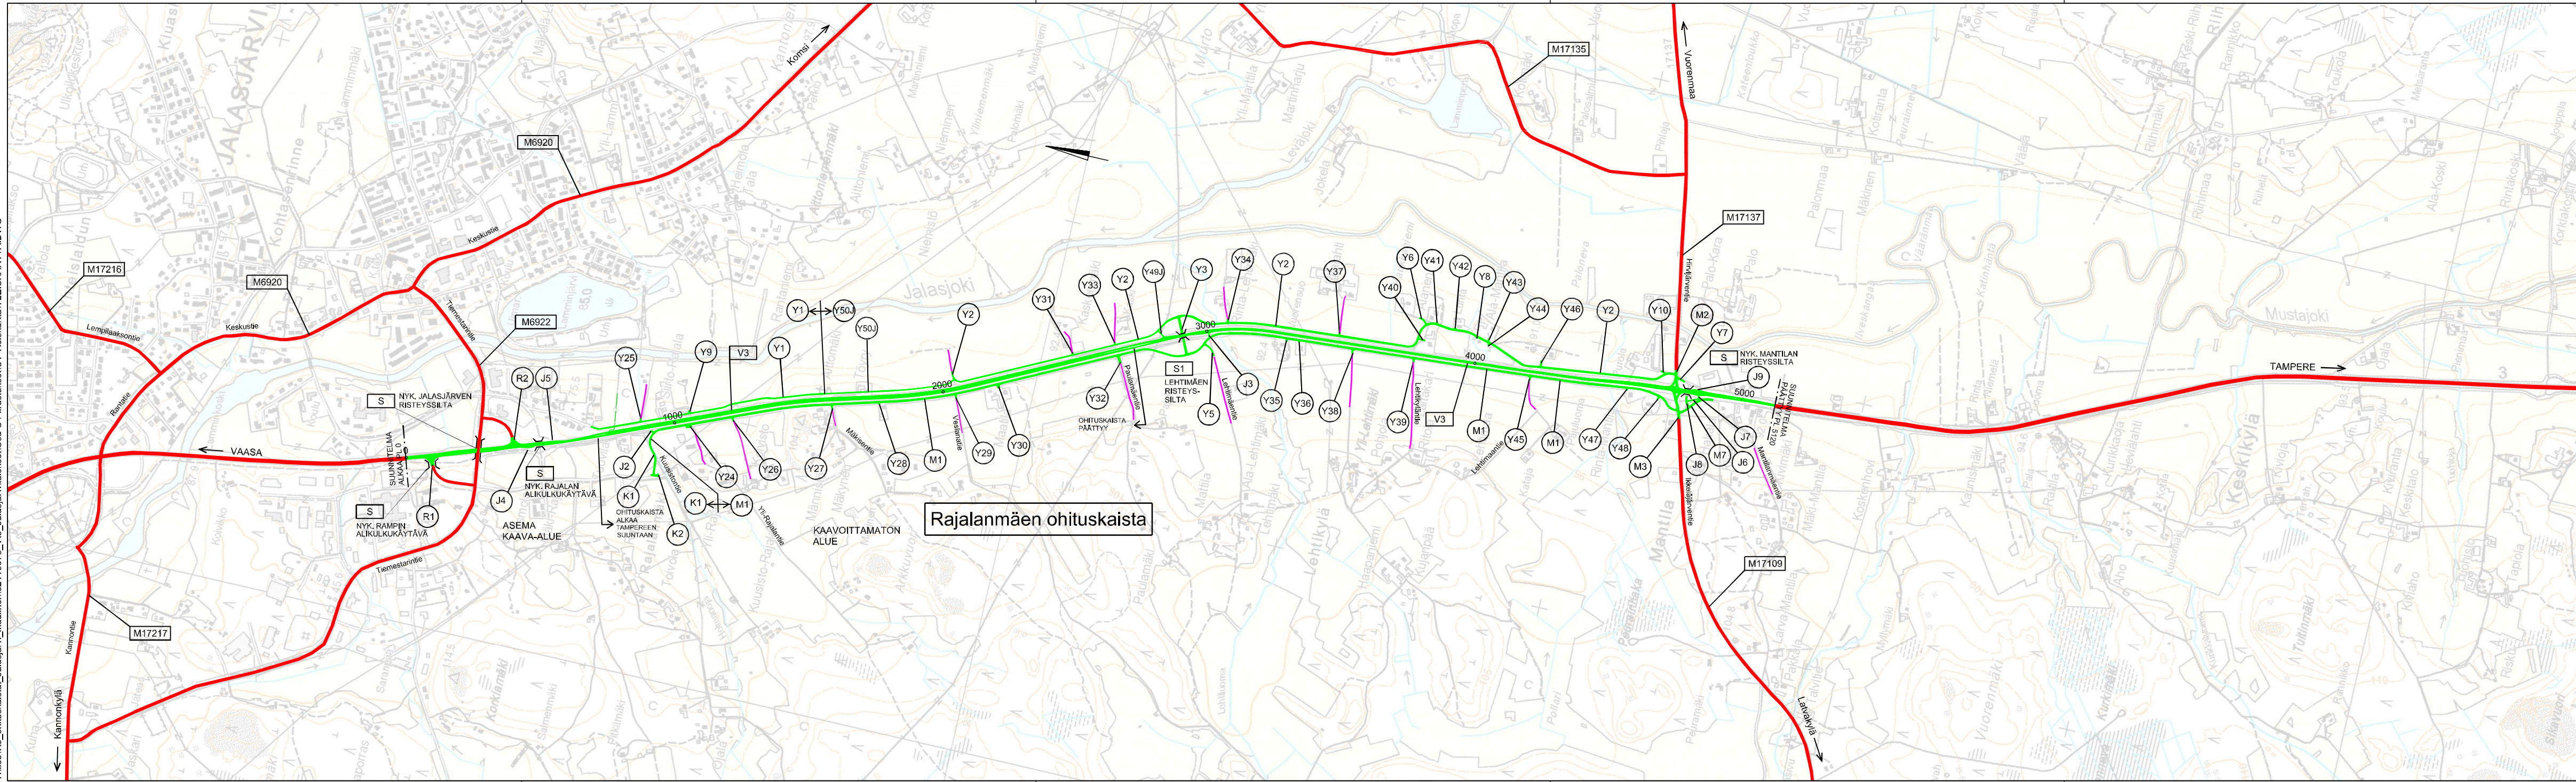

Yleiset tiet:

V3	Valtatie 3, Helsinki - Vaasa
M6920	Jalasjärvi - Kalasjoki maantie
M6922	Rajala - Jalasjärvi k. maantie
M17109	Kauhaajoki - Jalasjärvi maantie
M17135	Manttilanmäen maantie
M17137	Hirvijärven maantie
M17216	Jalasjärvi - Nyrhinen maantie
M17217	Kuha - Kanto maantie

Yksityiset tiet:

Y1	Y27	Y39
Y2	Y28	Y40
Y3	Y29	Y41
Y5	Y30	Y42
Y6	Y31	Y43
Y7	Y32	Y44
Y8	Y33	Y45
Y9	Y34	Y46
Y10	Y35	Y47
Y24	Y36	Y48
Y25	Y37	Y49J
Y26	Y38	Y50J

Maantiet:

M1
M2
M3
M7

Kadut:

K1
K2

Rampit:

R1
R2

Värien selitykset

— Tämän suunnitelma mukaan rakennettavat tai parannettavat tiet ja kadut

Nykyiset tiet:

— Valtatie / Maantie
— Yksityinen tie

Teiden hallinnolliset muutokset:

K1 → M1 K1 muuttuu maantieksi

S Silta

S1 Suunniteltu silta

Merkki	Muutos	Pvm	Suunn.	Tark.
Hankkeen nimi				
VALTATIE 3 PARANTAMINEN VÄLILLÄ RAJALANMÄKI - KOSKUE, JALASJÄRVI				
Pöytäkirjan sisältö				
Yleiskartta, Rajalanmäen ohituskaista				
 Ramboll PL 718, Peltokatuenseläide 2 33101 Tampere puh. 020 755 6800 fax 020 755 6801		 TIEHALLINTO VÄGFORVALTNINGEN		
Pvm	Suunn.	Pvm		
10.02.2009	Proj.pöytä.			
Tiirekistettynus	Mittakaava	Pii./mro		
	1:10000	T1-1		