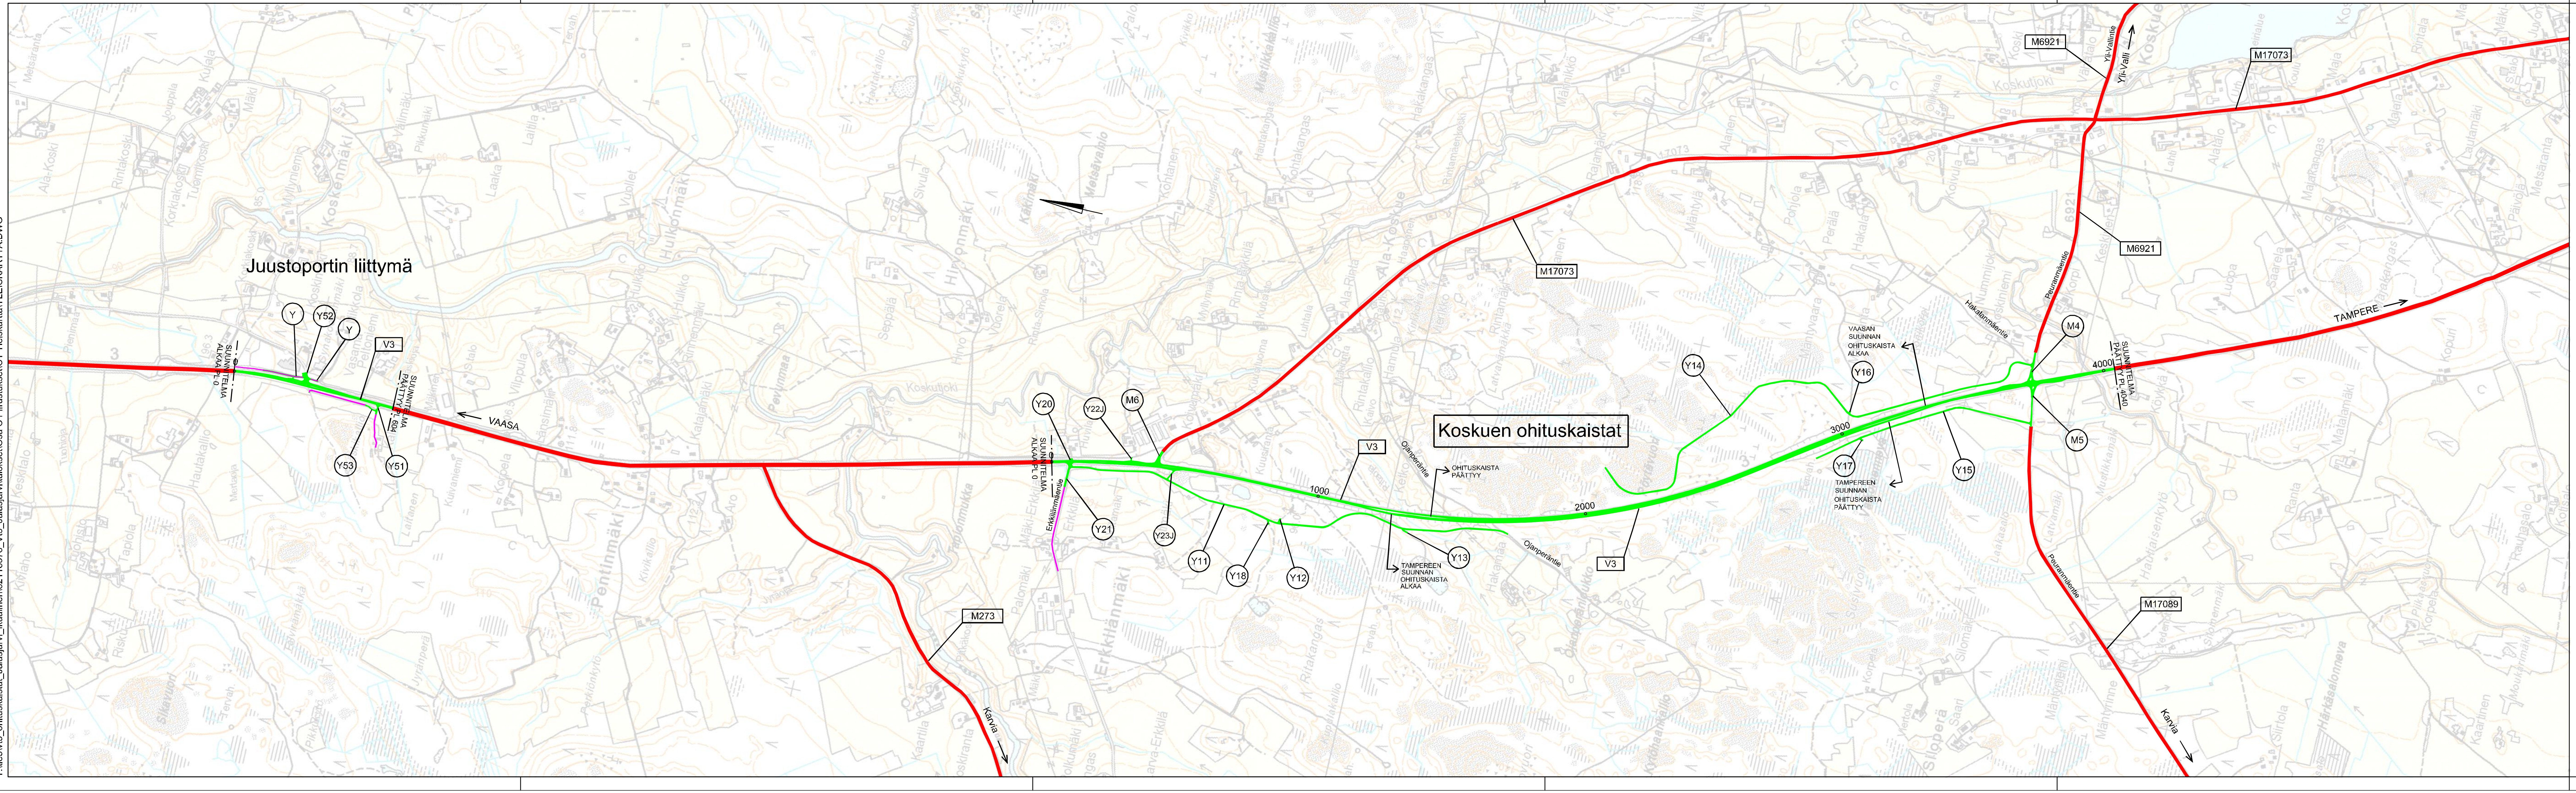

Yleiset tiet:

V3	Valtatie 3, Helsinki - Vaasa
M273	Kankaanpää - Jalasjärvi maantie
M6921	Koskue - Alavalli maantie
M17073	Koskuen maantie
M17089	Peuramäen maantie

Maantiet:

M4
M5
M6

Yksityiset tiet:

Y11	Y21
Y12	Y22J
Y13	Y23J
Y14	Y51
Y15	Y52
Y16	Y53
Y17	
Y18	
Y20	

Värien selitykset

Tämän suunnitelma mukaan rakennettavat tai parannettavat tiet

Nykyiset tiet:

Valtatie / Maantie
Yksityinen tie

S Silta

S1 Suunniteltu silta

Merkki	Muutos	Pvm	Suunn.	Tark.

Hankkeen nimi

VALTATIEN 3 PARANTAMINEN VÄLILLÄ RAJALANMÄKI - KOSKUE, JALASJÄRVI

Piirustuksen sisältö

Yleiskartta, Juustoportin liittymä ja Koskuen ohituskaistat

Ramboll
PL 718, Pakkahuoneenaukio 2
33101 Tampere
puh. 020 755 6800
fax 020 755 6801

TIEHALLINTO VÄGFÖRVALTNINGEN

Pvm	Suunn.	Pvm	
10.02.2009	Proj.pääll.		

Tierekisteritunnus	Mittakaava	Piir.nro
	1:10000	T1-2