LEIKKAUS A-A 1:100

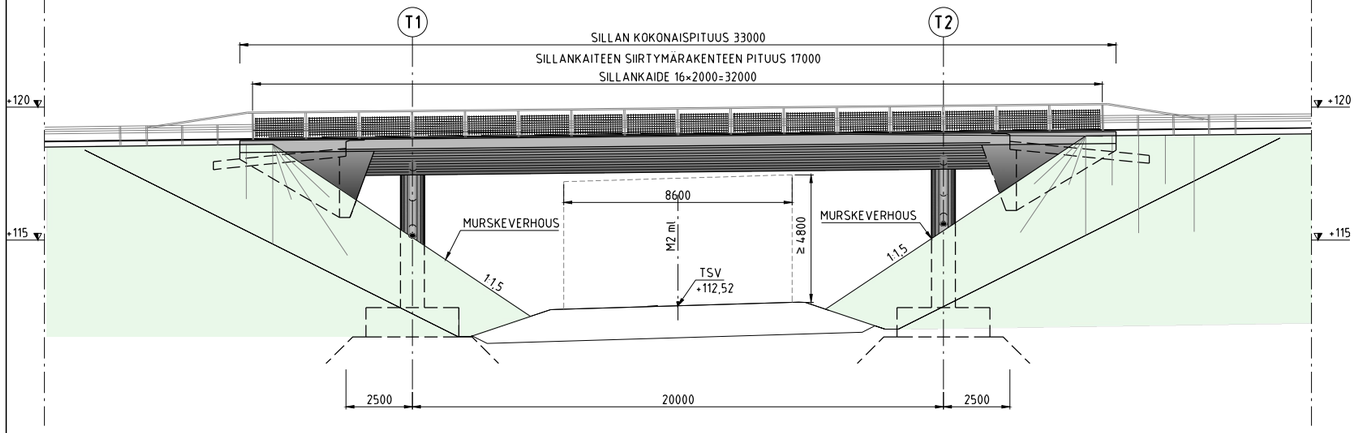

LEIKKAUS B-B 1:100

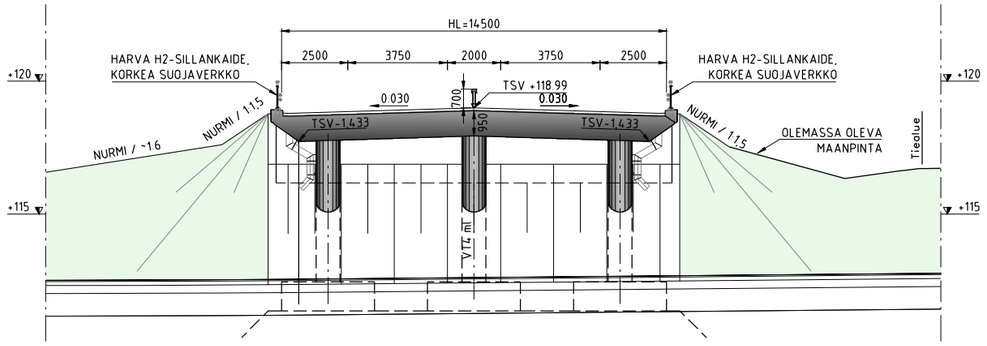

TASOKUVA 1:100

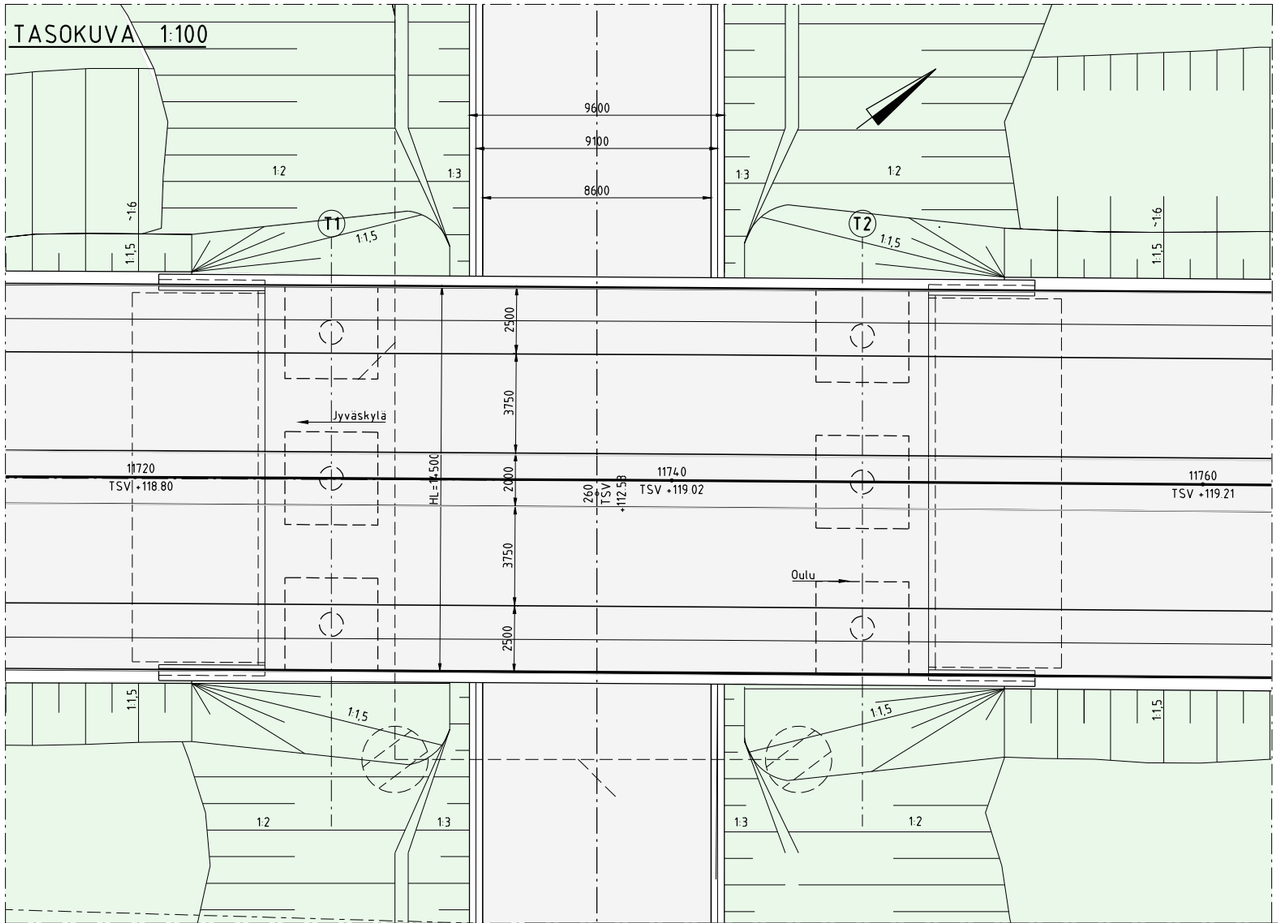

Koordinaattijärjestelmä: GK26
Korkeusjärjestelmä: N2000

PIENENNÖS

Merkki	Muutos	Pvm.	Suunn.	Tark.

Elinkeino-, liikenne- ja ympäristökeskus

DESTIA

Pvm.		Pvm.		Pvm.	
31.1.2019	JARI MIKKONEN	31.1.2019	OTTO KUITUNEN MATTI MIKKONEN		

Koordinaattijärjestelmä GK26
Korkeusjärjestelmä N2000
Tierekisteritunnus

Valtatien 4 parantaminen Kevätlahden liittymän kohdalla, Äänekoski
Tiesuunnitelma

Visualisointikuvat
S1 (RS) ympäristökuva)

Mittakaava 1:100

Piir.nro 7T-2