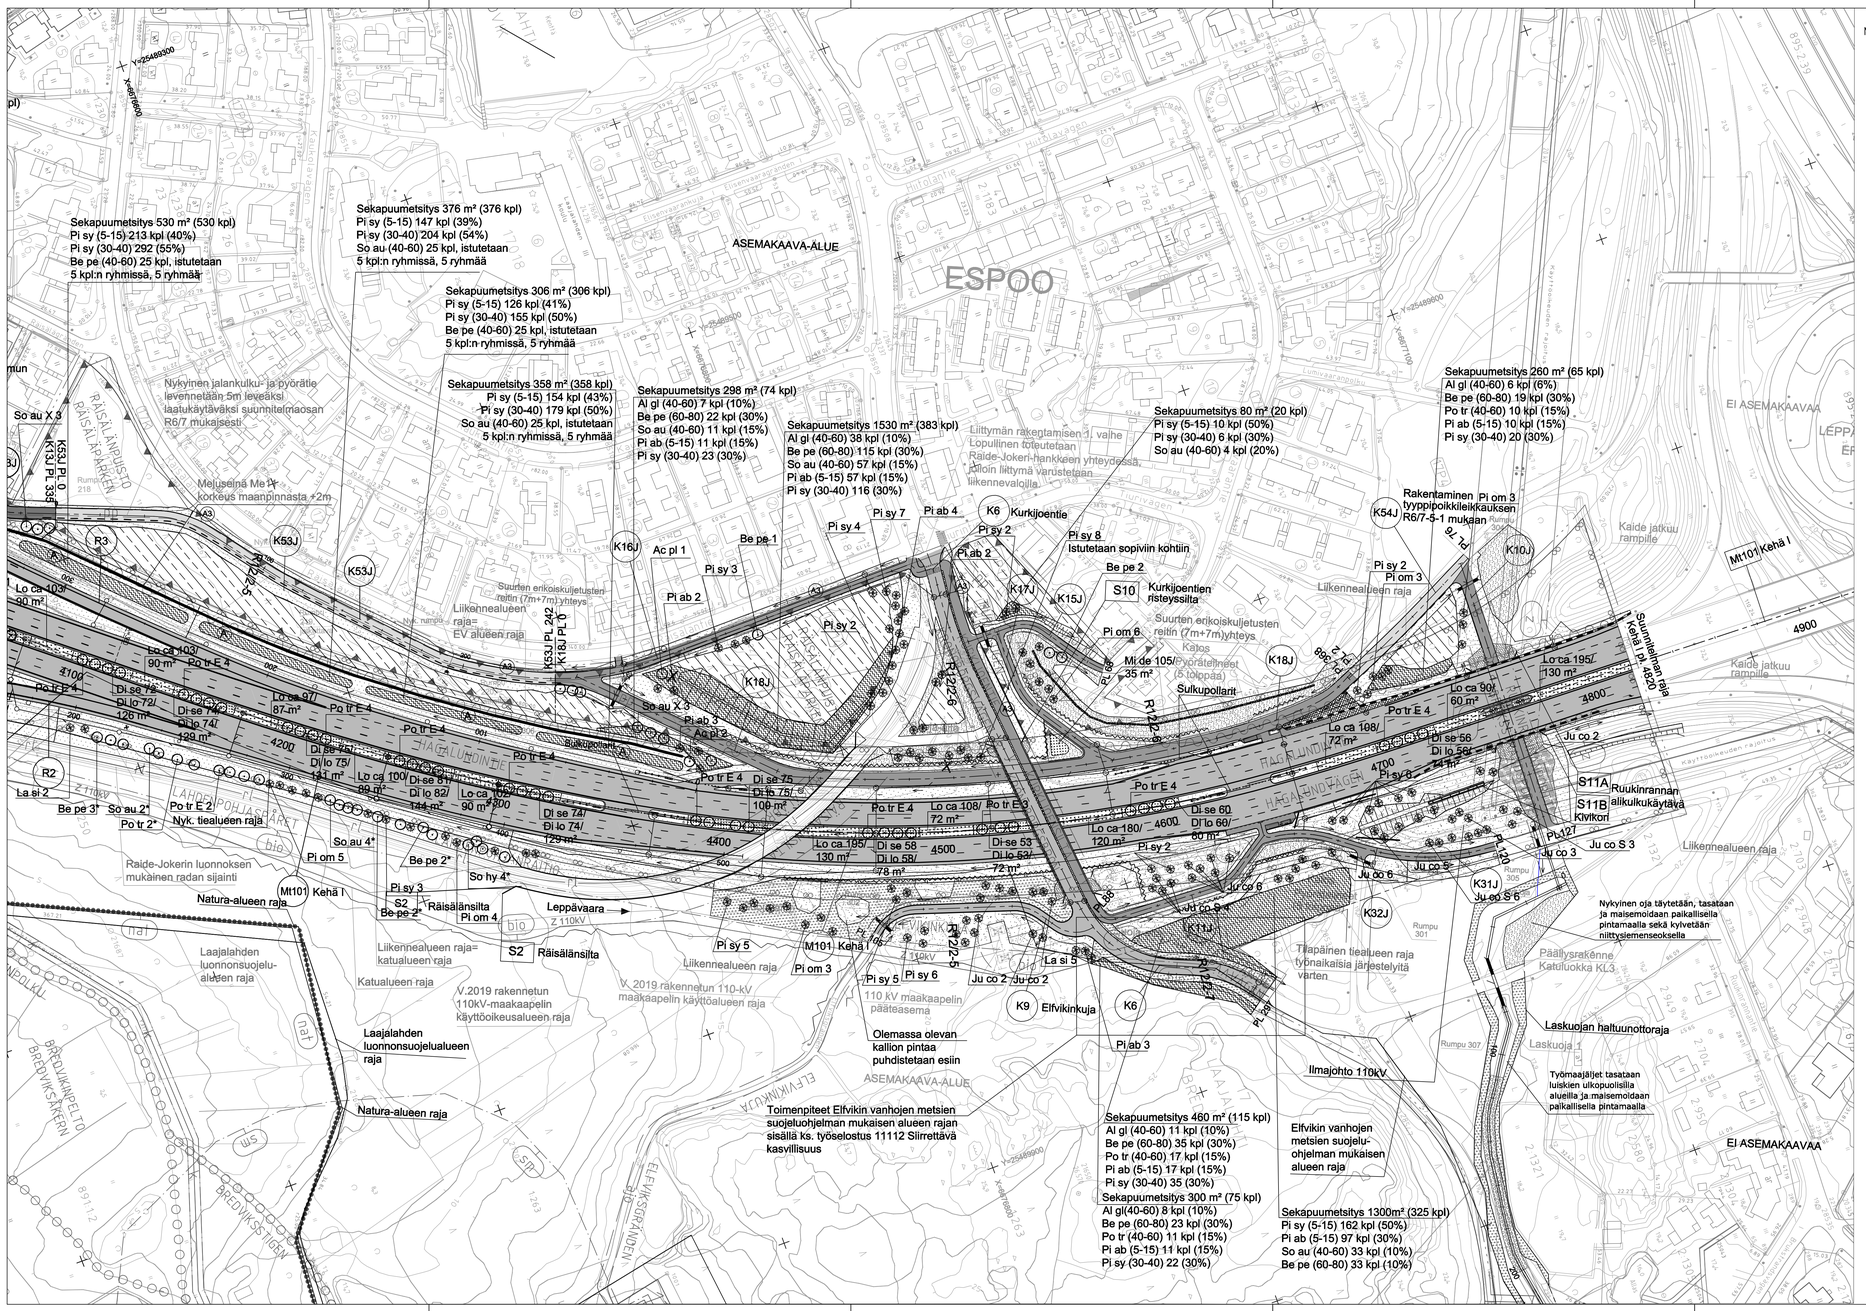

MERKINTÖJEN SELITYS

- hoidettava metsä
- säilytettävän metsän reuna
- istutettava lehtipuu
- istutettava havupuu
- maisemanurmi 1
- A3 nurmetus
- kuiva niitty
- paikalta kuorittu pintamaa ei siemenkylvöä
- paahdeniitty
- korkea pensas noin 100-300 mm
- matala pensas noin 100 mm
- sekametsitys
- sekametsitys, ylitiheä istutus, ks. kasviluettelo Metsitys A ja työselostus
- eroosiosuojaus, siemeneroosiomatto ks. työselostus
- betonikiveys, 278x138x80mm, harmaa, tiililadonta
- kenttäkiveys, # 150-250
- molskottiverhous, murskattu kiviaines, #100-200 mm
- murskeverhoilu, #24-56, kallioleikkausten edusta
- ajorata, asfaltti
- jkpp
- suojatie, Espoon tyyppikuvan mukaan, ks. työselostus
- meluaita
- melukaide
- sulkupuomi
- maakivi, # 300-700
- ajoradan pysäkki pyörätelineellä ks. työselostus
- kallioleikkaus
- hulevesikaivo
- hulevesiputki
- salaojakaivo
- oja
- uusi meluvalli, kivikori
- poikkileikkausnuolet

KASVILUETTELO

HAVUPUUT

Tunnus	Laji	Taimikoko	Ist.tiheys	Määrä (kpl)
La si	Larix sibirica, siperianlehtikuusi	175-200	suunn. mukaan	7
Pi ab	Picea abies, kuusi	100-125	suunn. mukaan	14
Pi om	Picea omorika, serbiankuusi	175-200	suunn. mukaan	21
Pi sy	Pinus sylvestris, mänty	150-175	suunn. mukaan	55

LEHTIPUUT

Tunnus	Laji	Taimikoko	Ist.tiheys	Määrä (kpl)
Ac pl	Acer platanoides, metsävaahtera	ry 10-12	suunn. mukaan	3
Be pe*	Betula pendula, rauduskoivu	ry 10-12	suunn. mukaan	7*
Be pe	Betula pendula, rauduskoivu	ry 10-12	suunn. mukaan	3
Po tr*	Populus tremula, haapa	ry 10-12	suun.mukaan	2*
Po tr E	Populus tremula 'Erecta', pylväshaapa	ry 10-12	suunn. mukaan	39
So hy*	Sorbus hybrida, suomenpihlaja	ry 10-12	suunn. mukaan	2*
So au*	Sorbus aucuparia, kotipihlaja	ry 10-12	suunn. mukaan	6*
So au X	Sorbus aucuparia 'Xanthocarpa', keltamarjapihlaja	ry 10-12	suunn.mukaan	6

Tähdellä * merkityt puut ovat katupuita

LEHTIPENSAAT

Tunnus	Laji	Taimikoko	Ist.tiheys,cm (kpl/m²)	Määrä (kpl)
Di lo	Diervilla lonicera, keltavuohen-kuusama	40-60	80x80(1,5)	679
Di se	Diervilla sessifolia 'Rusko', rusovuohenkuusama	40-60	80x80(1,5)	678
Lo ca	Lonicera caerulea, sinikuusama	60-80	80x80(1,5)	1381

HAVUPENSAAT

Tunnus	Laji	Taimikoko	Ist.tiheys (kpl/m²)	Määrä (kpl)
Ju co	Juniperus communis, kotikataja	100-125	suunn. mukaan	26
Ju co S	Juniperus communis 'Suecica', pilarikataja	125-150	suunn. mukaan	13
Mi de	Microbiota decussata, tuivio	40-50	60x60(3)	105

METSITYS A

Tunnus	Laji	Taimikoko	Kpl/m²	Määrä (kpl)
Be pe	Betula pendula, rauduskoivu	40-60	1	50
So au	Sorbus aucuparia, kotipihlaja	40-60	1	50
Pi sy	Pinus sylvestris, mänty	30-40	1	830
Pi sy	Pinus sylvestris, mänty	5-15	1	640

METSITYS

Tunnus	Laji	Taimikoko	Kpl/m²	Määrä (kpl)
Al gl	Alnus glutinosa, tervaleppä	40-60	0,25	70
Be pe	Betula pendula, rauduskoivu	60-80	0,25	247
Potr	Populus tremula, haapa	40-60	0,25	38
So au	Sorbus aucuparia, kotipihlaja	40-60	0,25	101
Pi ab	Pinus abies, kuusi	5-15	0,25	203
Pi sy	Pinus sylvestris, mänty	5-15	0,25	172
Pi sy	Pinus sylvestris, mänty	30-40	0,25	216

Merkki / Pvm	Muutos	Suunn.	Tark.

Hankkeen nimi

Mt 101 Kehä I, Laajalahden kohta
Rakennussuunnitelma

Piirustuksen sisältö

Ympäristösuunnitelmakartta plv 4070-4820

VÄYLÄ

ESPOON KAUPUNKI KAUPUNKITEKNIKAN KESKUS

RAMBOLL SITOWISE

Pvm	Jarmo Niihamo		Maiju Kivioja-Korhonen		L-M. Salmelin/ RF
30.4.2019	Elina Keränen	30.4.2019		30.4.2019	M. Hallikainen/ RF

Koordinaattijärjestelmä GK25
Korkeusjärjestelmä N2000
Mittakaava 1:1000
Pir.nro R12/1-3