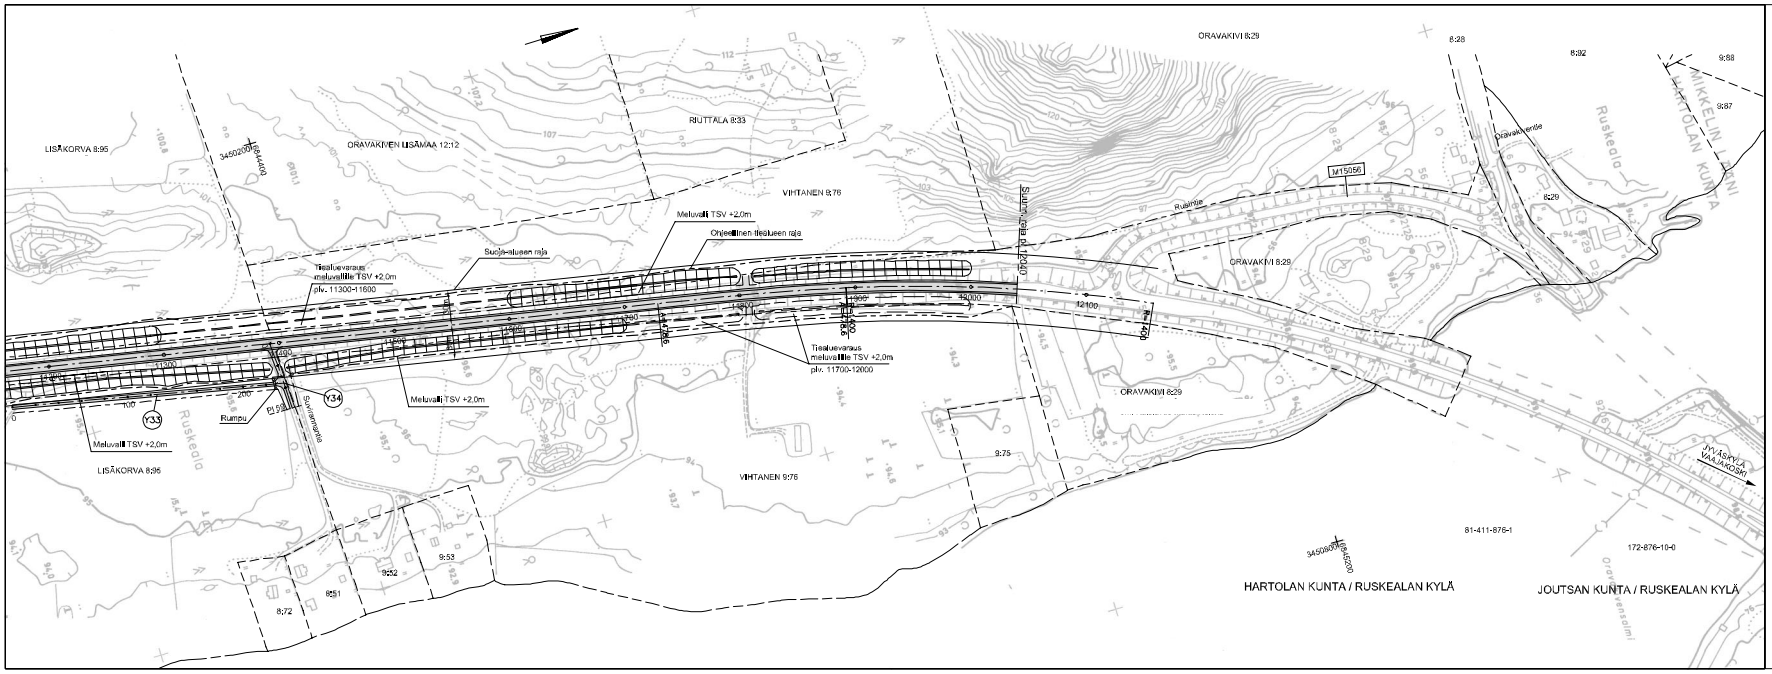

Melusuojaus

Melusuojaus varaus

Merkit	Muutos	Pvm	Suunn.	Tark.

Hankkeen nimi

Valtatien 4 parantaminen välillä Hartola - Oravakivensalmi, Hartola

Piirustuksen sisältö

Tiesuunnitelma

Suunnitelmakartta, plv. 11200 - 12040

DESTIA

TIEHALLINTO
VÄGFÖRVALTNINGEN

Pvm	Suunn.	Tark.
12.1.2009	Pirjo-Liisa Markku Pennanen	12.1.2009 Hyv. Karl Koml

Projektinumero: V4 218 200 219 5960

Mittakaava: 1:2000

Piirros: T2-9