
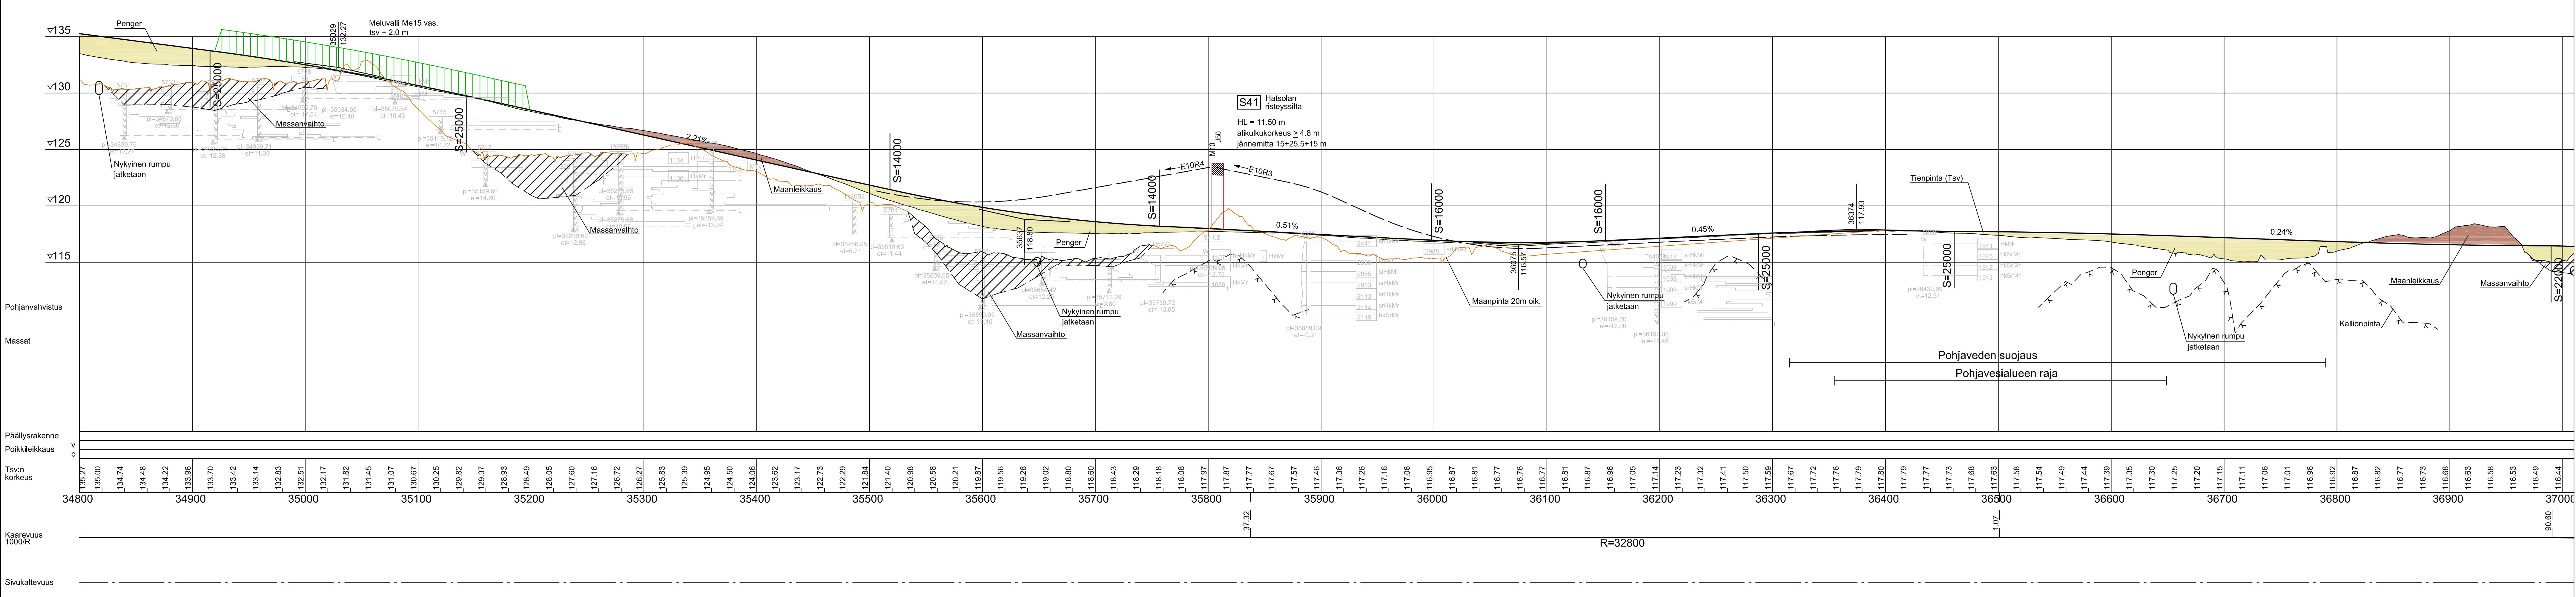


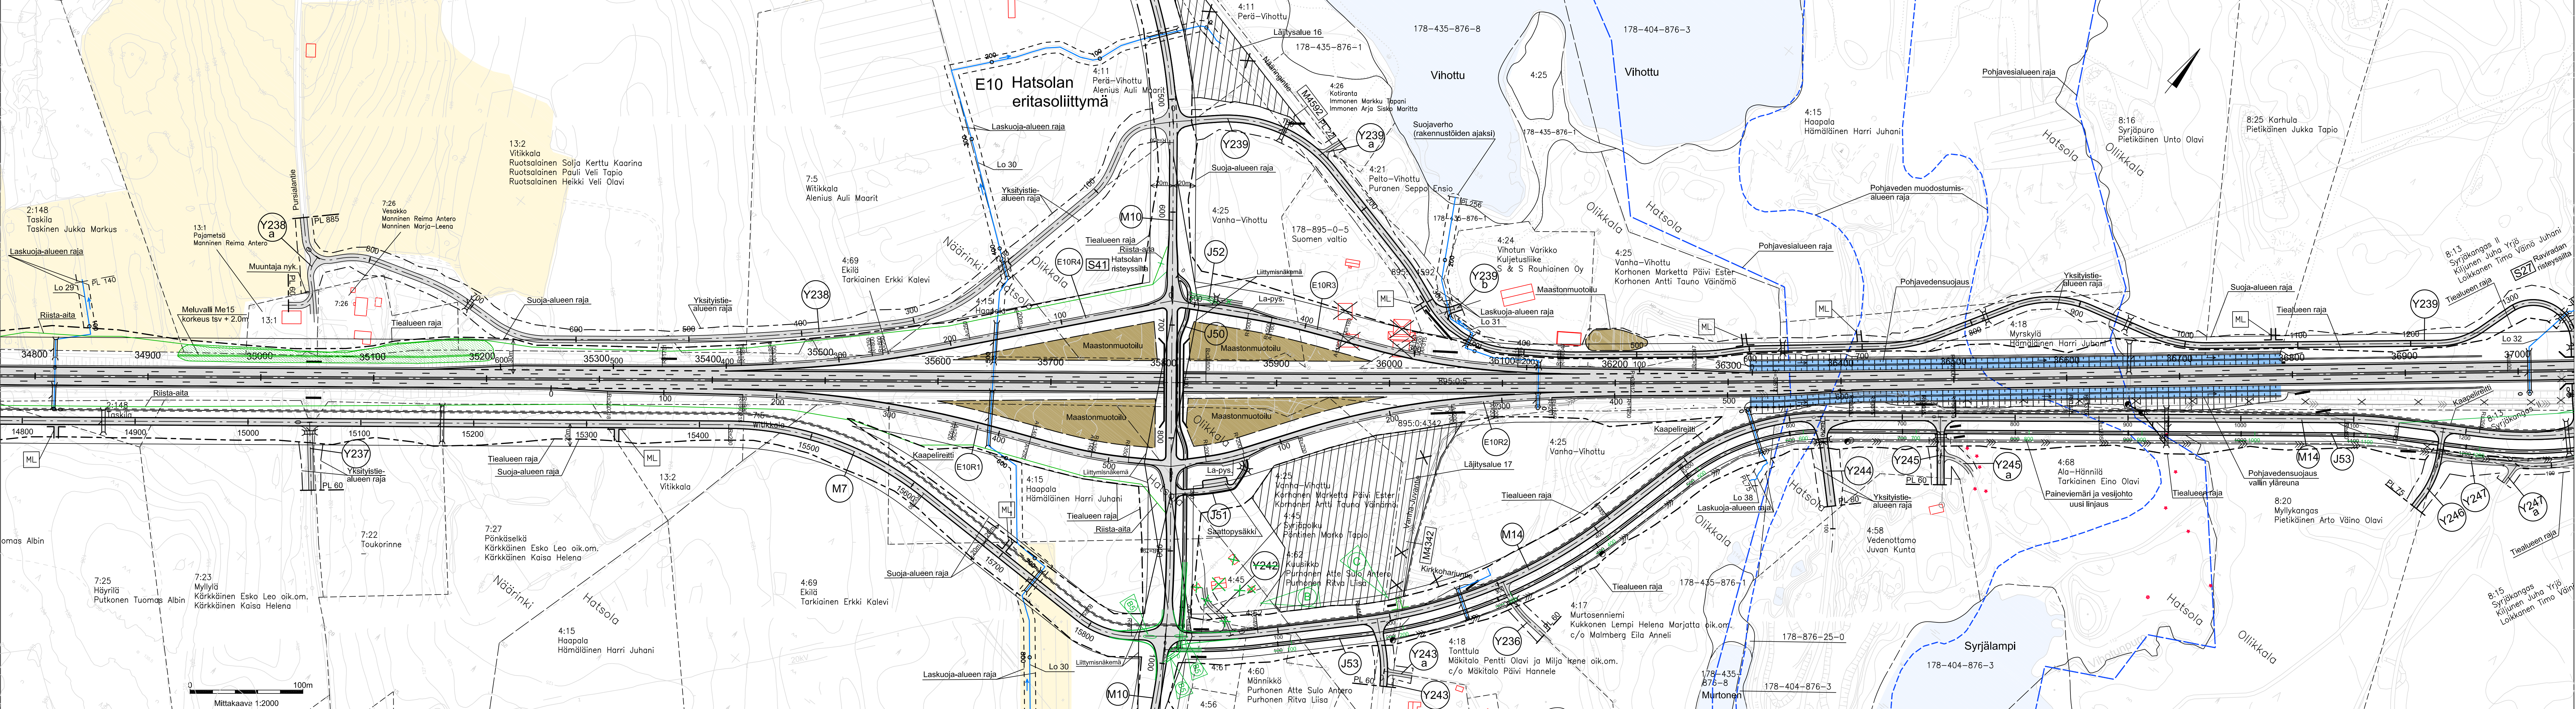

Liito-orava inventointi 2018

Hyväksytty 28.5.2019 Traficomin päätöksellä
TRAFICOM/27370/05.03.160.01/2019

B5 21.2.2019 / HN

Korjattu 16.1.2019 / HN

Koordinaattijärjestelmä ETRS-GK27
Korkeusjärjestelmä (suunnittelu-ainekko) N2000
Korkeusjärjestelmä (taustatietojen aineisto) N60

Korvaa piirustukset:
Suunnitelmapaketti 3T-35, 3T-36A ja 3T-37 (12.12.2012)
Pituusleikkaus 5.1T-35, 5.1T-36 ja 5.1T-37 (12.12.2012)

C	Liikälän maastoliittymä	16.1.2019	M. Pennanen	H. Nurmi
B	Rakennuksen ja Y242 pisto	16.1.2019	M. Pennanen <th>H. Nurmi</th>	H. Nurmi
Merkki	Muutos	Pvm	Suunn.	Tark.

Hankkeen nimi: Valtatien 5 parantaminen välillä Tuppurala - Vehmaa, Mikkelin ja Juva
Tiesuunnitelman muutos välillä Nuutilanmäki - Vehmaa

Piirustuksen sisältö: Suunnitelmapaketti ja pituusleikkaus plv 34800 - 37000

Pvm	Suunn.	Markku Pennanen	Pvm	Tark.	Hannu Nurmi
28.9.2018	Proj.päätt.	Heimo Häntinen	28.9.2018	Hyv.	Hannu Nurmi
Tietokarttatunnus	Mittakaava	V5 129/1780 - 136/2344	Piir.no		3T-22A