


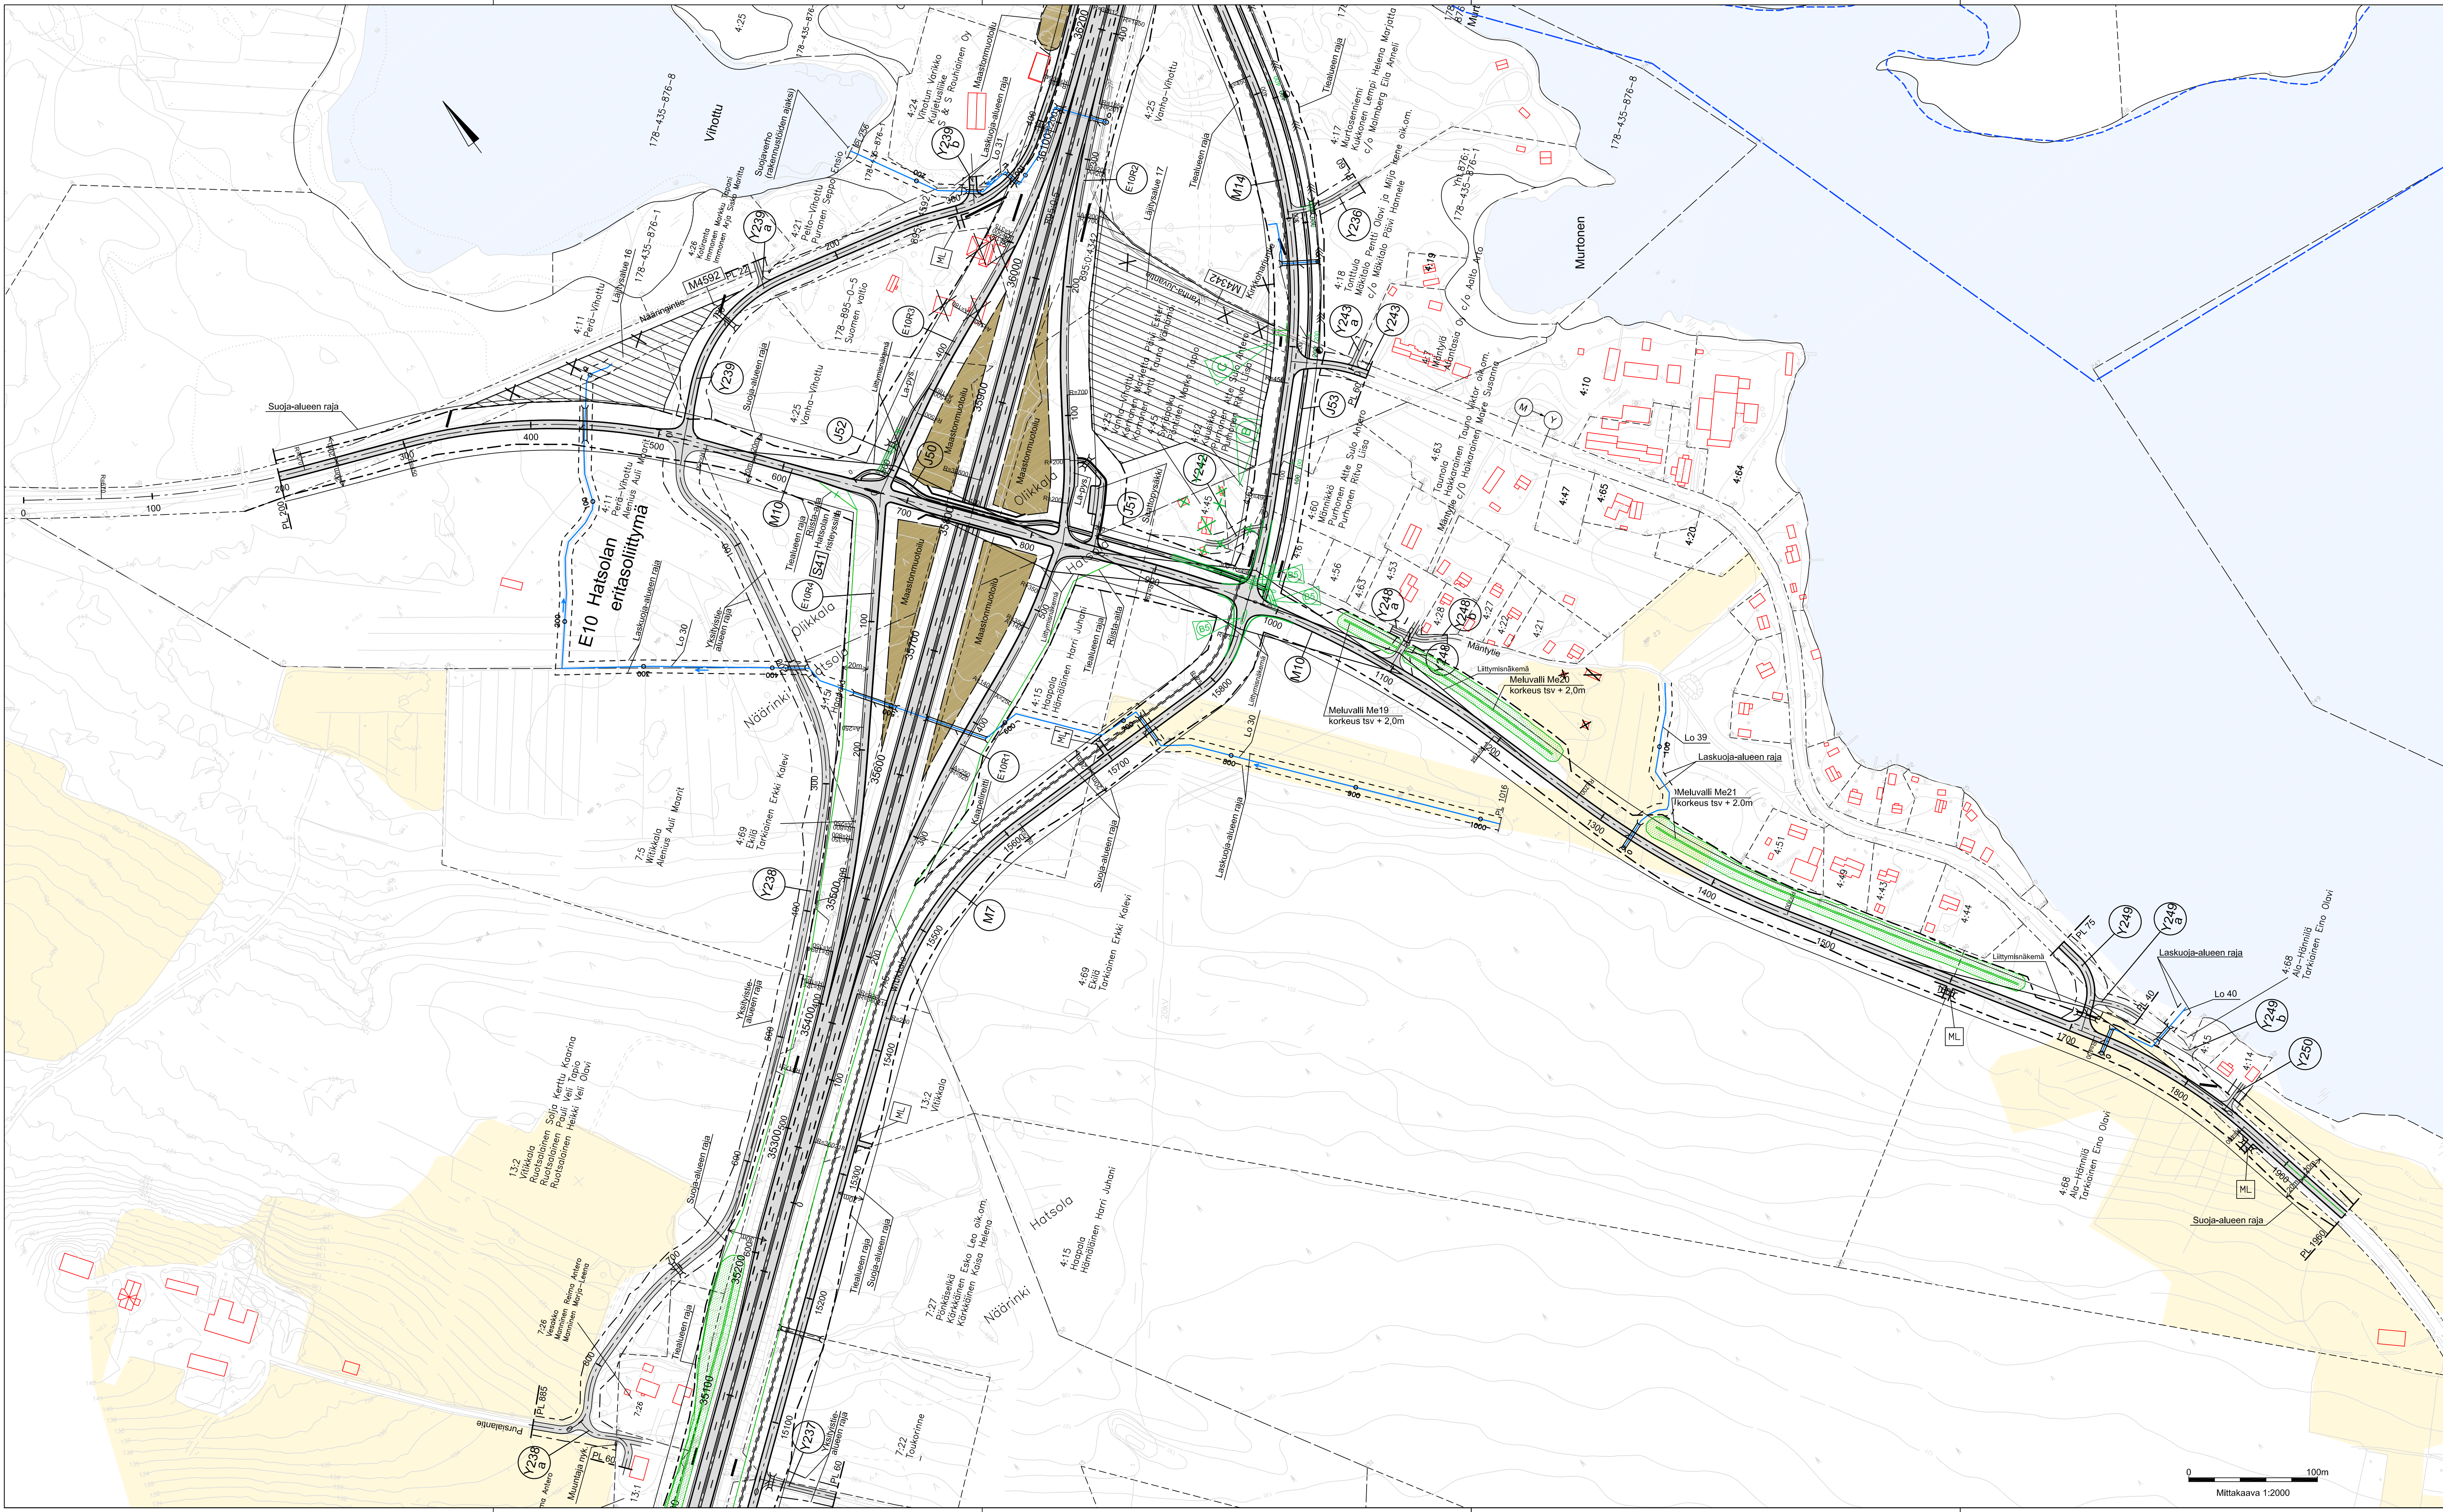

Hyväksytty 29.5.2019 Traficomin päätöksellä
TRAFICOM/27370/05.03.160.01/2019

B5 21.2.2019 / HN

Korjattu 16.1.2019 / HN

Korvaa piirustukset:
Suunnitelmakartat 3T-46 (12.12.2012)
Pituusleikkaus 5.2T-14 (12.12.2012)

Koordinaattijärjestelmä ETRS-GK27
Korkeusjärjestelmä (suunnitelma-ainest) N2000
Korkeusjärjestelmä (taustakartta-ainest) N60

C	Lisätään maastotallennus	16.1.2019	M.Pennanen	H.Nurmi
B	Rakennusten ja Y242 poisto	16.1.2019	M.Pennanen	H.Nurmi
Merkit	Muutos	Pvm	Suunn.	Tark.
Hankkeen nimi				
Valtatie 5 parantaminen välillä Tuppurala - Vehmaa, Mikkeli ja Juva				
Tiesuunnitelman muutos välillä Nuutilanmäki - Vehmaa				
Piirustuksen sisältö				
Suunnitelmakartta ja pituusleikkaus M10 plv 200-1960				
Lukenne vira sto				
Pvm	Suunn.	Markku Pennanen	Pvm	Tark.
28.9.2018	Projekti	Heimo Häntinen	28.9.2018	Hyv.
Tiireksterilisuus	Mittakaava			
V5 129/1780 - 136/2344	1:2000 ja 1:2000/1:200			3T-24A