
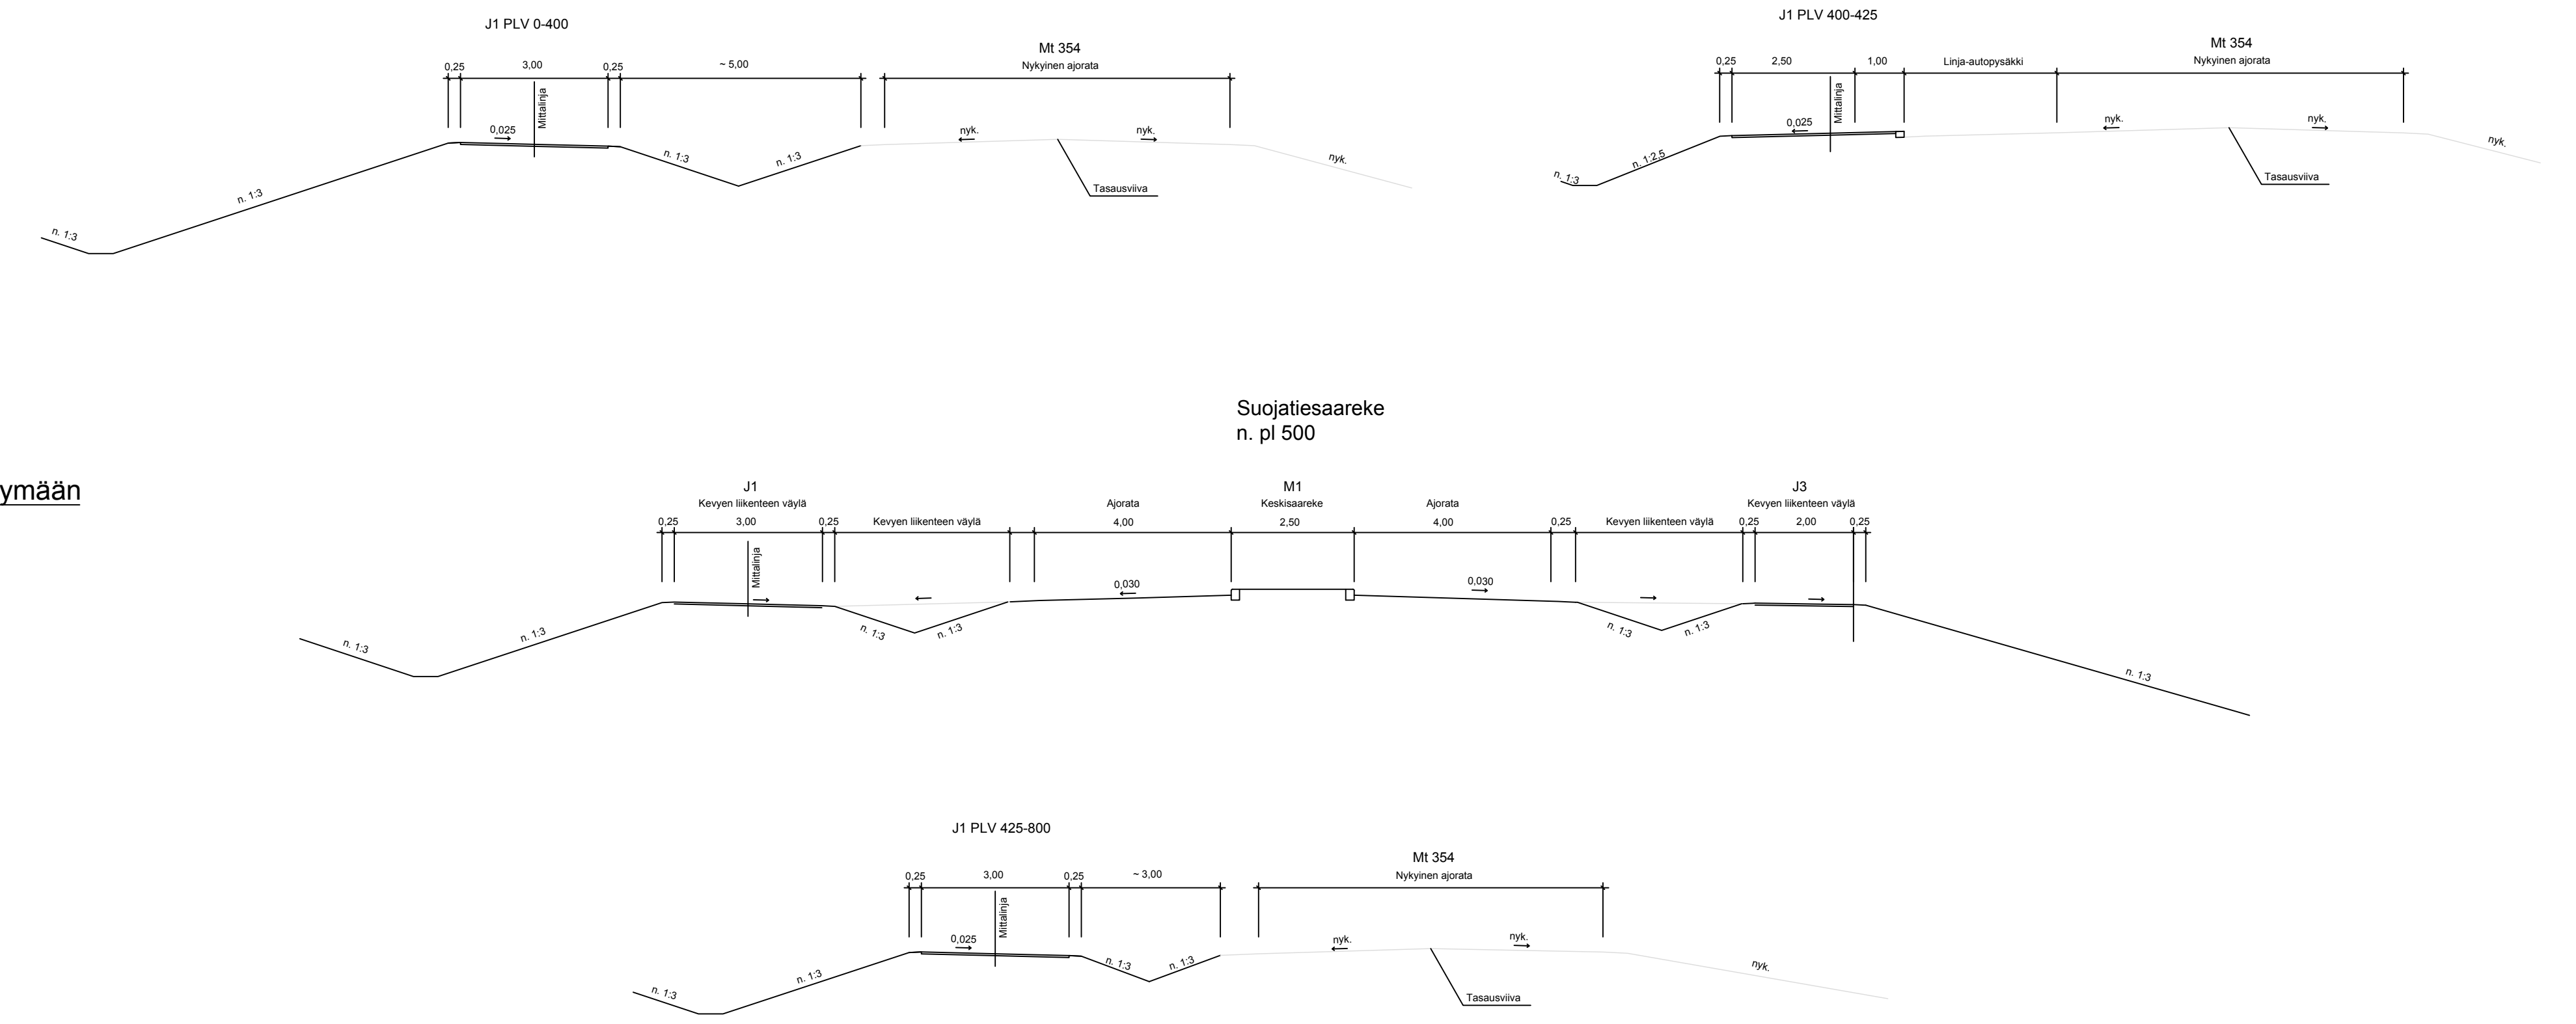


Keuyen liikenteen väylä J1

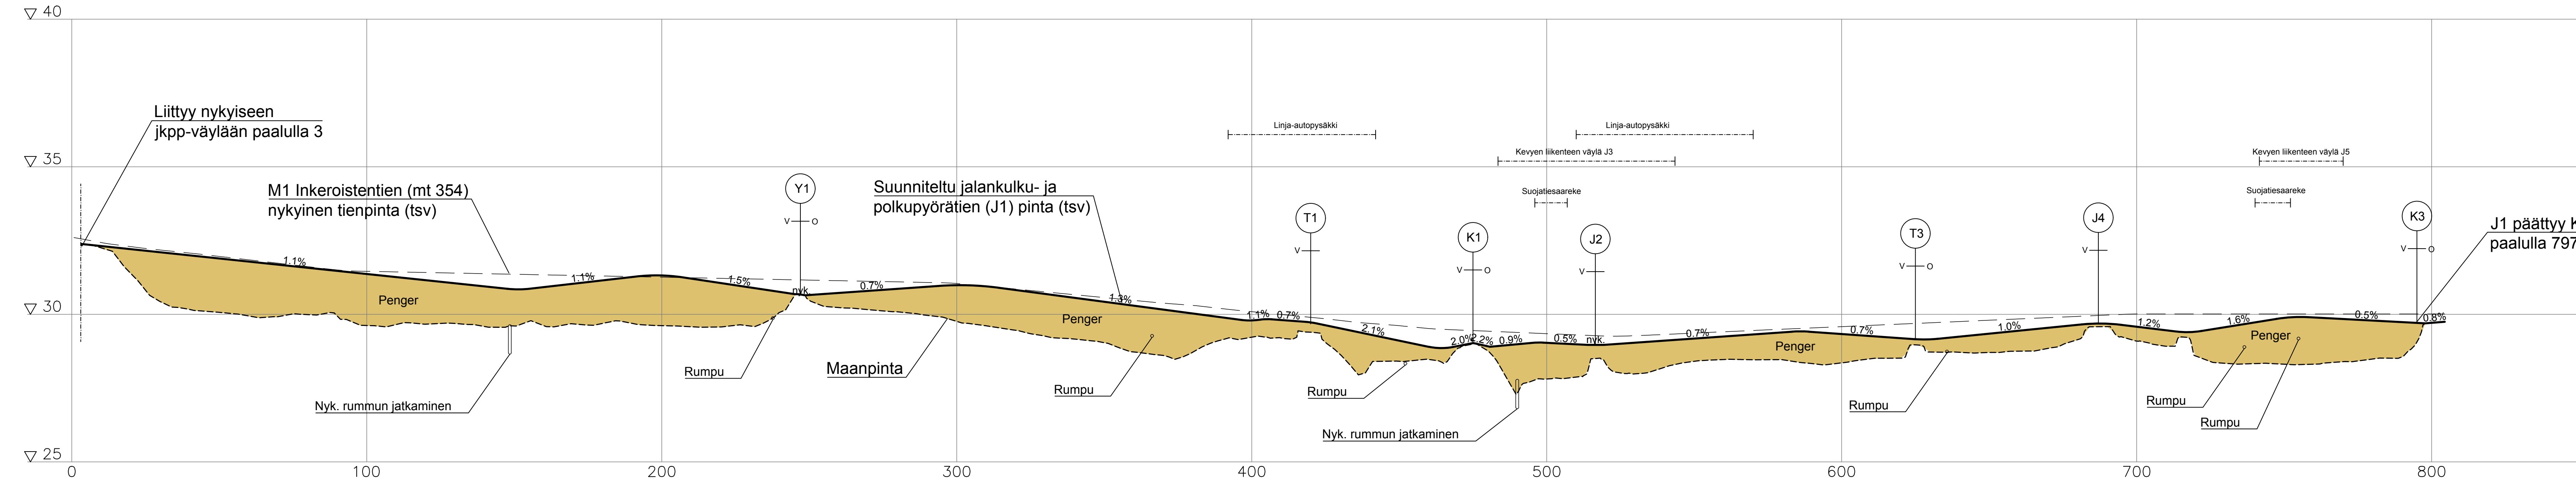

Merkki	Muutos	Pvm	Suunn.	Tark.	Koordinaattijärjestelmä	ETRS-GK27	Maantien 354 (Inkerointientie) parantaminen rakentamalla jalankulku- ja pyöräilyväylä väille
Elinkeino-, liikenne- ja ympäristökeskus		SITOWISE		Korkeusjärjestelmä	N2000	Haminanväylä - Spännärintie, Kouvoila, tiesuunnitelma	Määrittäjä
Pvm	Juha Laamanen	Pvm	Harri Sivonen	Tarkastus	354/5490 - 354/56310	Pituusleikkaus J1 ja Tyypikoikelekkaukset	Piir.no
15.10.2019		15.10.2019	Veii-Pekka Mäkinen		1:1000 / 1:100		5T-1